




Esama situacija. V. Putvinskio g. išklotinė

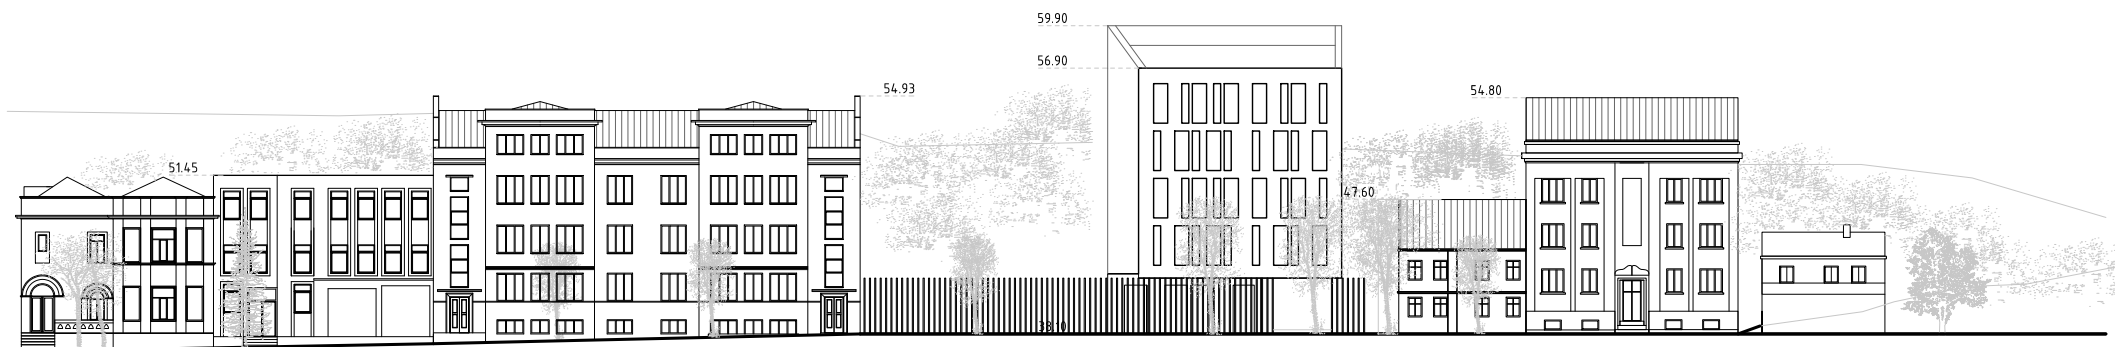

Projektuojama V. Putvinskio g. išklotinė

GATVĖS IŠKLOTINĖ