


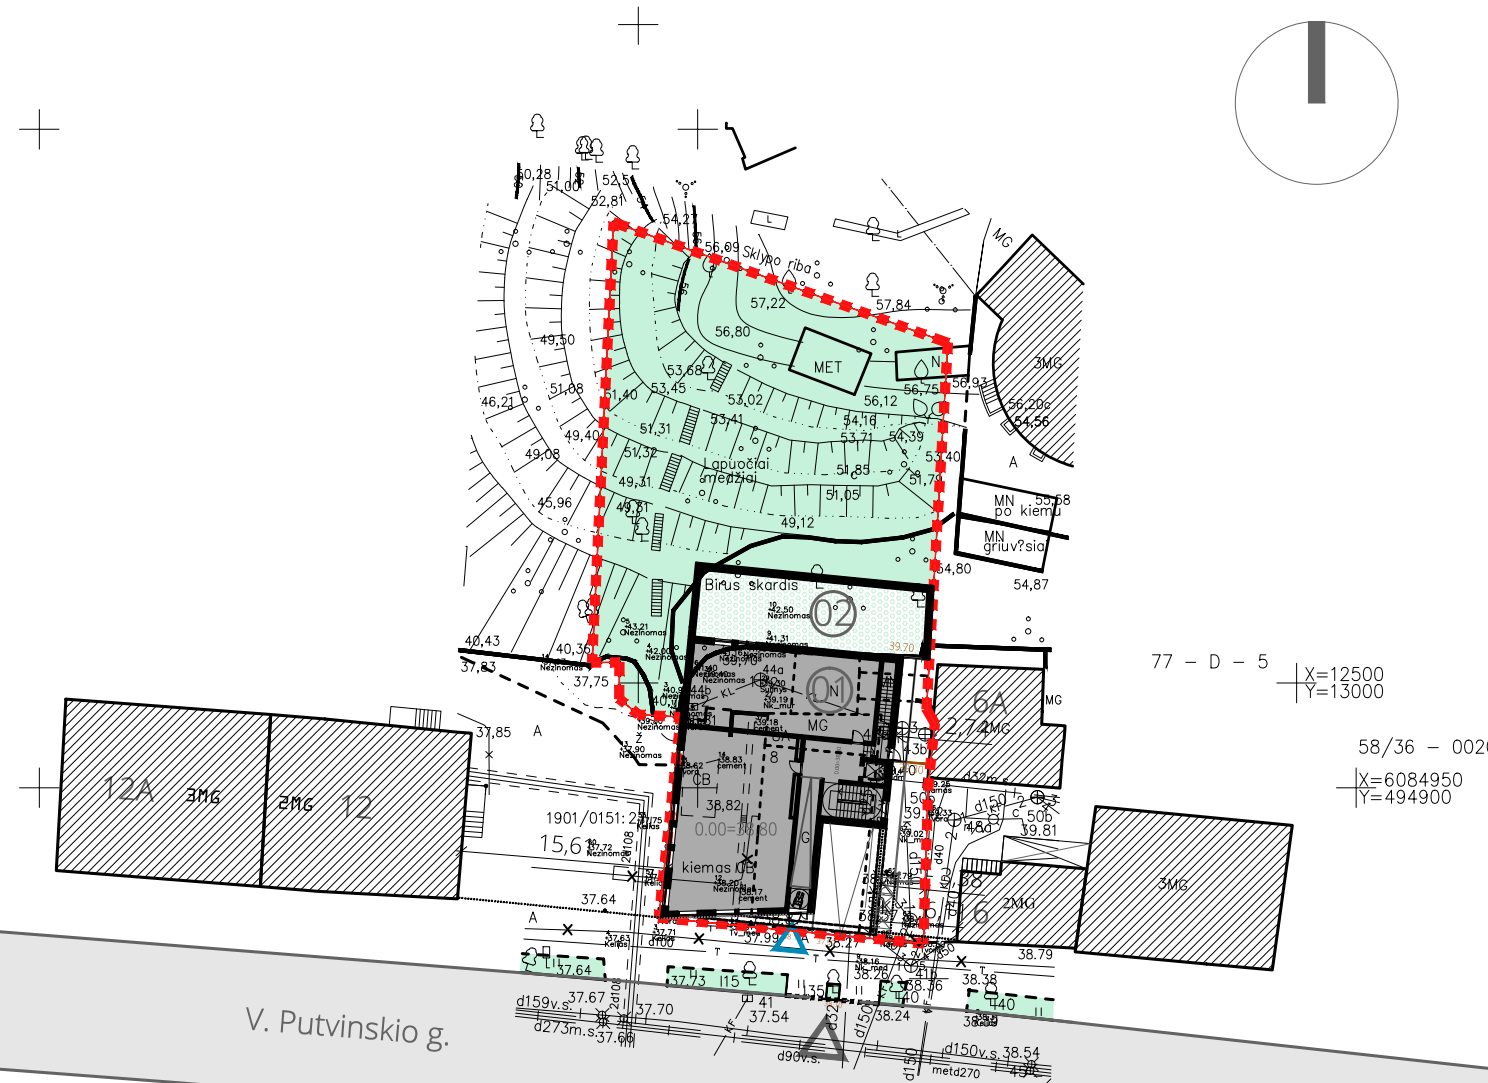

Projektuojamo sklypo situacija



Sutartiniai žymėjimai:

-  sklypo riba
-  01 projektuojamas pastatas
-  02 vaikų žaidimų aikštelė
-  patekimas į pastatą
-  patekimas į sklypą
-  konteinerio vieta

Techniniai ekonominiai rodikliai:

- Sklypo plotas 1157 m²
- Sklypo užstatymo plotas 366 m²
- Sklypo užstatymo intensyvumas 125 %
- Sklypo užstatymo tankumas 32 %
- Želdynų plotas sklype 55 %