



BURĖS SANTAKOJE

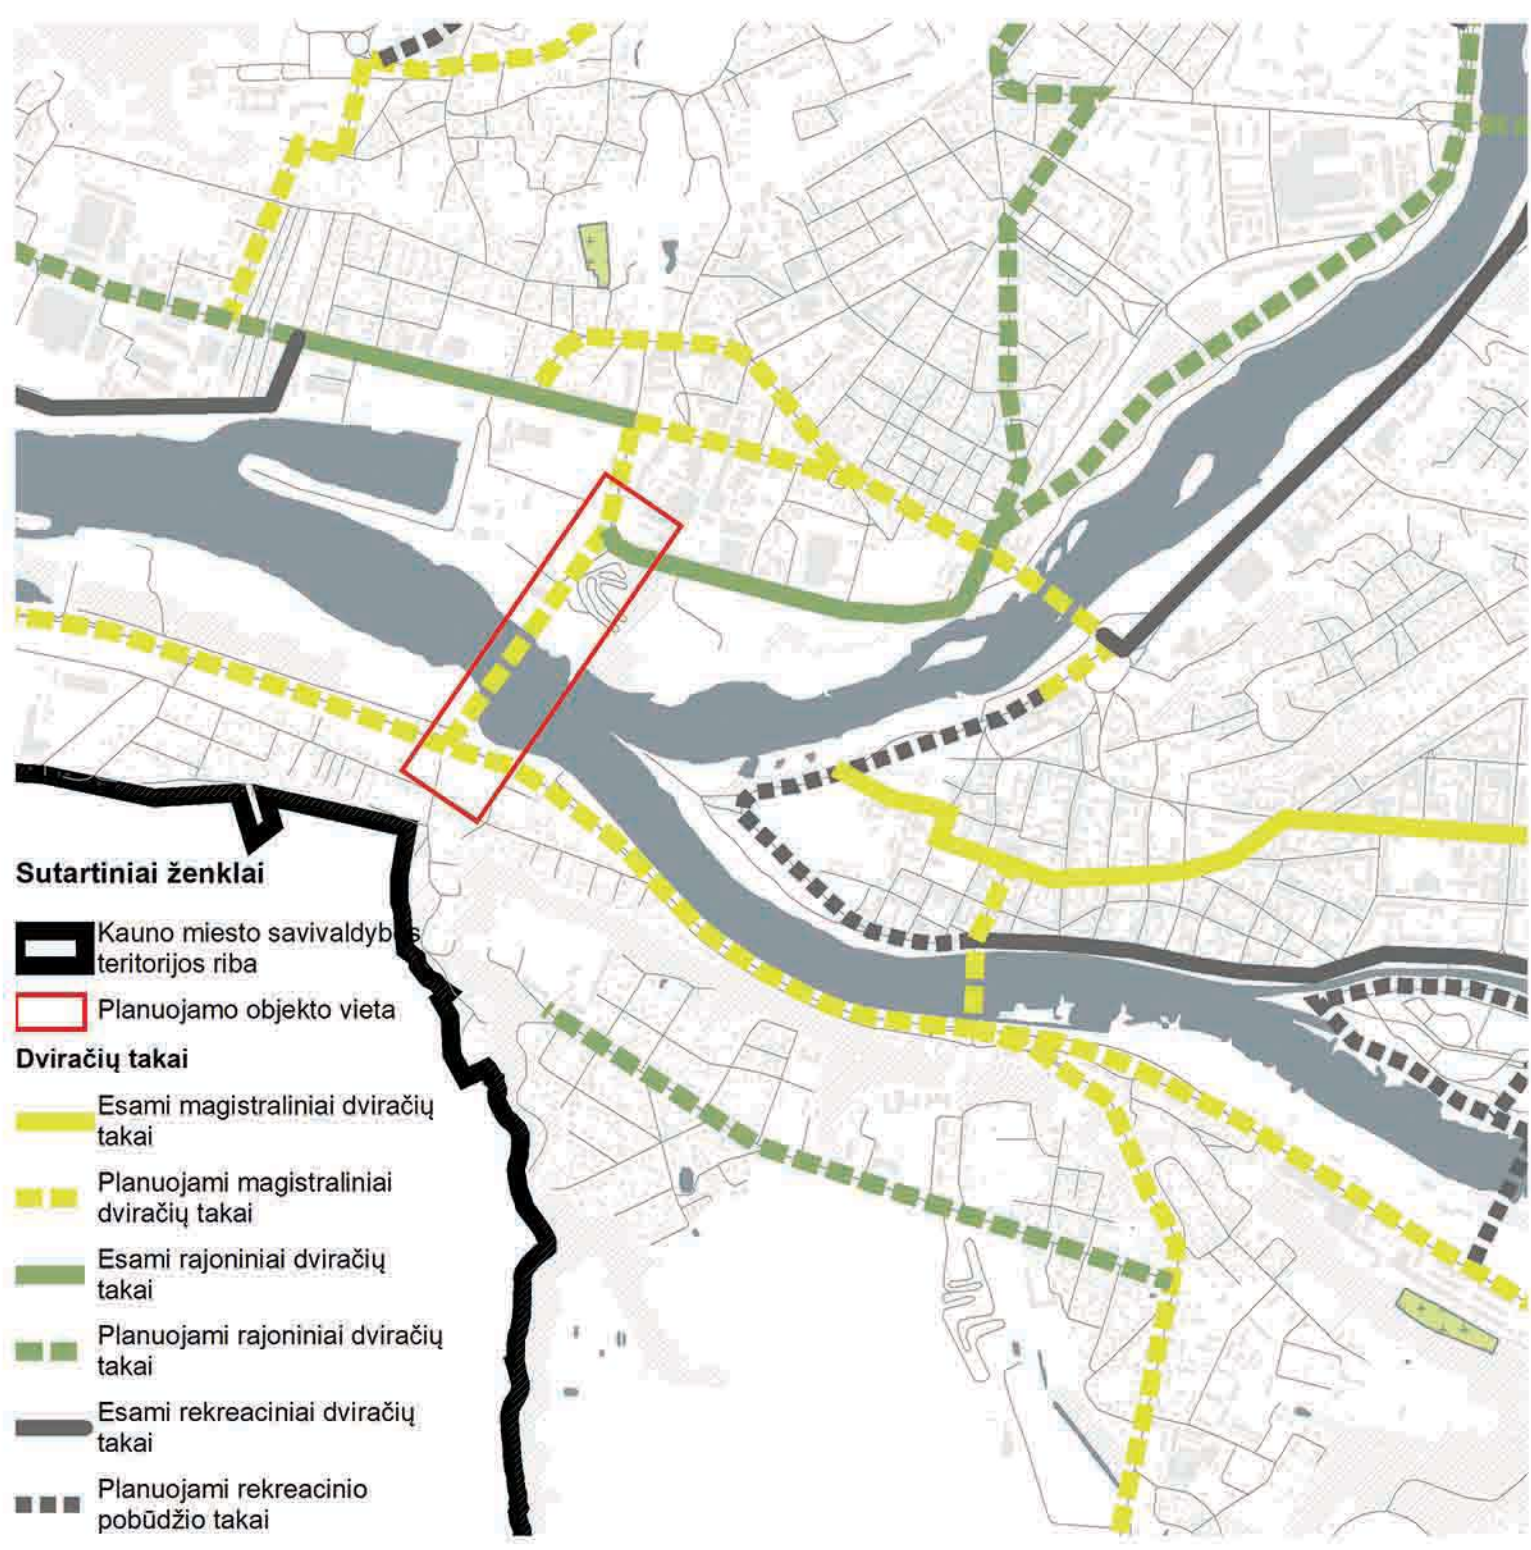

ESAMI IR PLANUOJAMI DVIRAČIŲ TAKAI

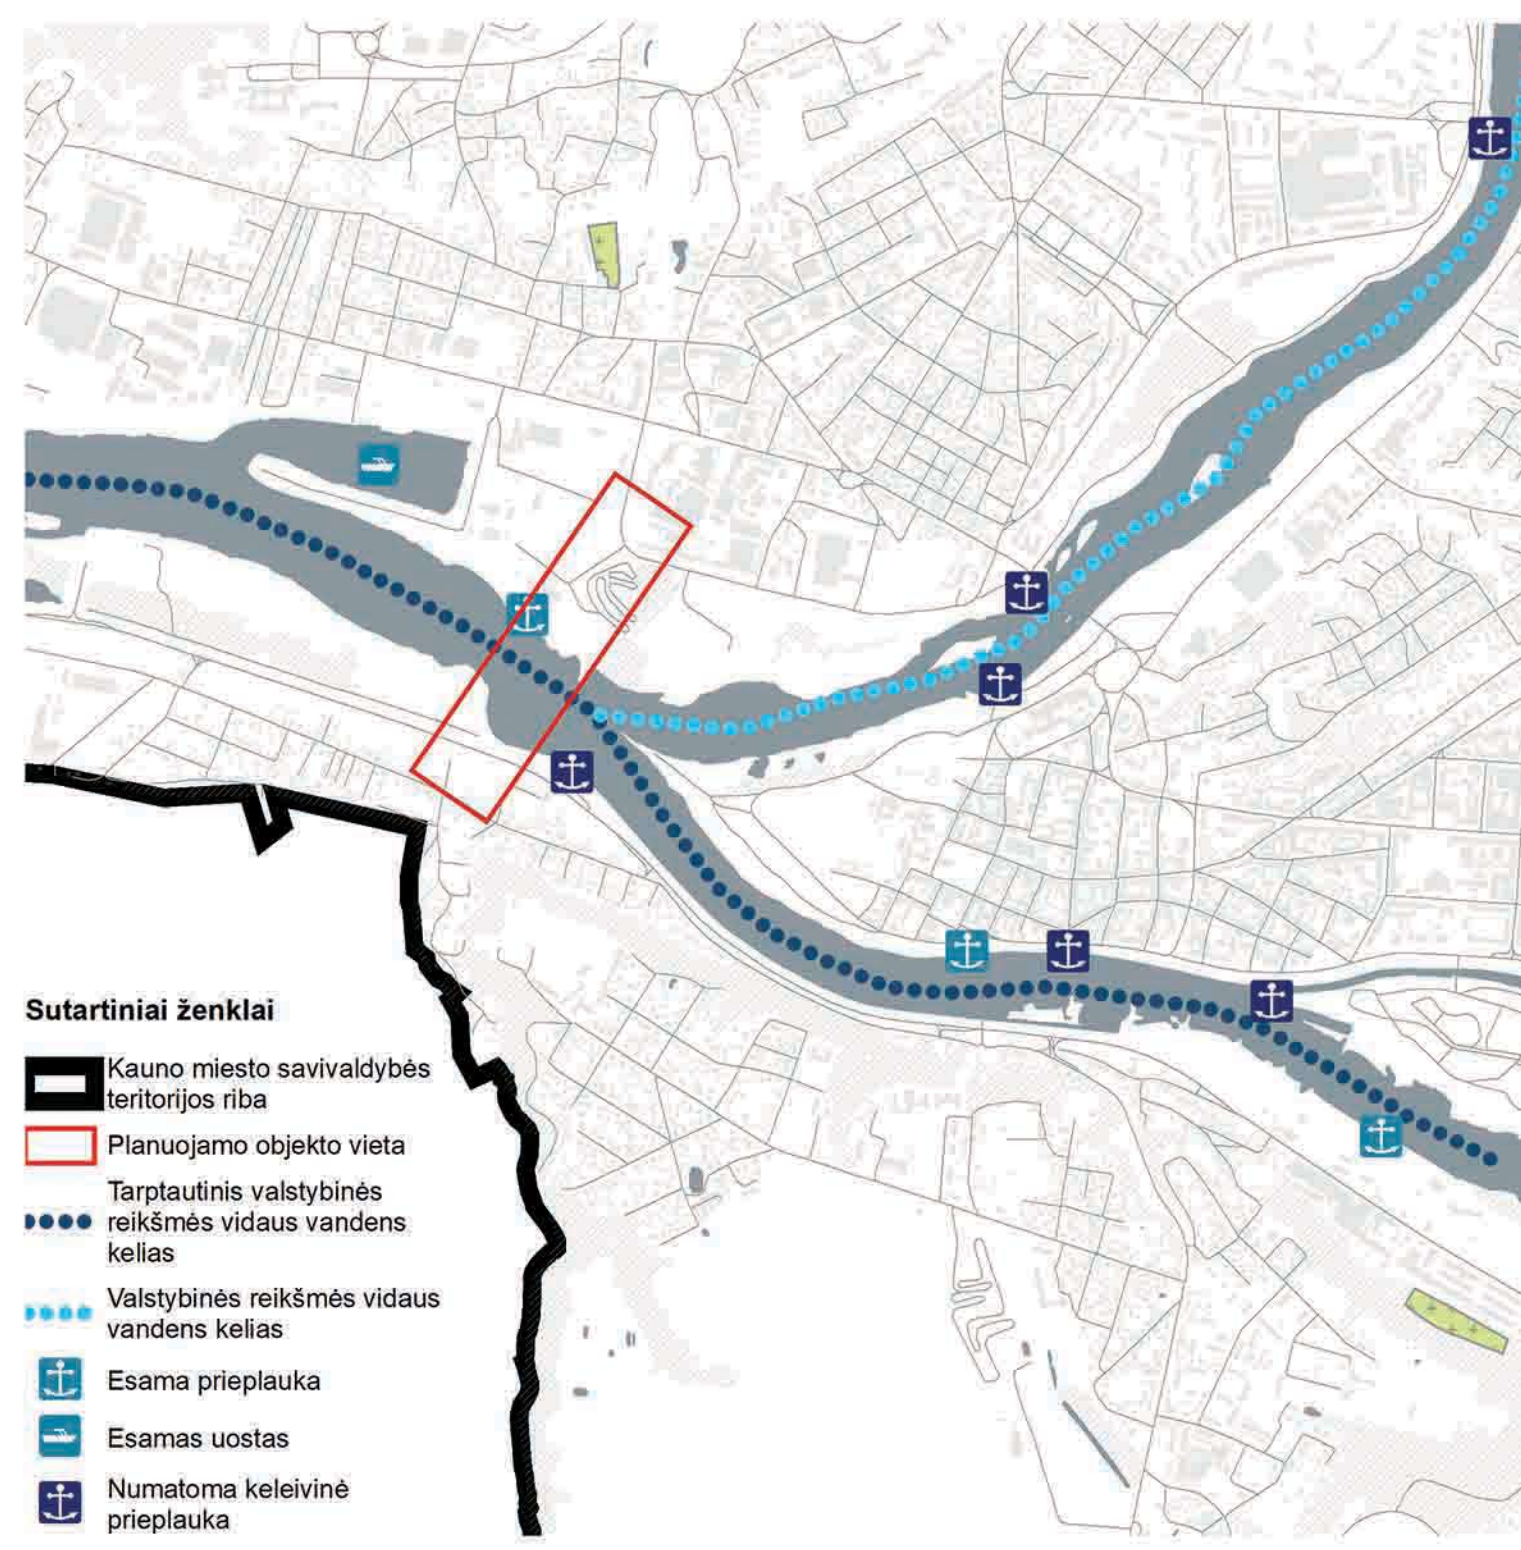

ESAMOS IR PLANUOJAMOS PRIEPLAUKOS



TILTO FASADAS M 1:500



TILTO IR PRIETILČIO ARCHITEKTŪRINIS PLANAS M 1:500