



BURĖS SANTAKOJE

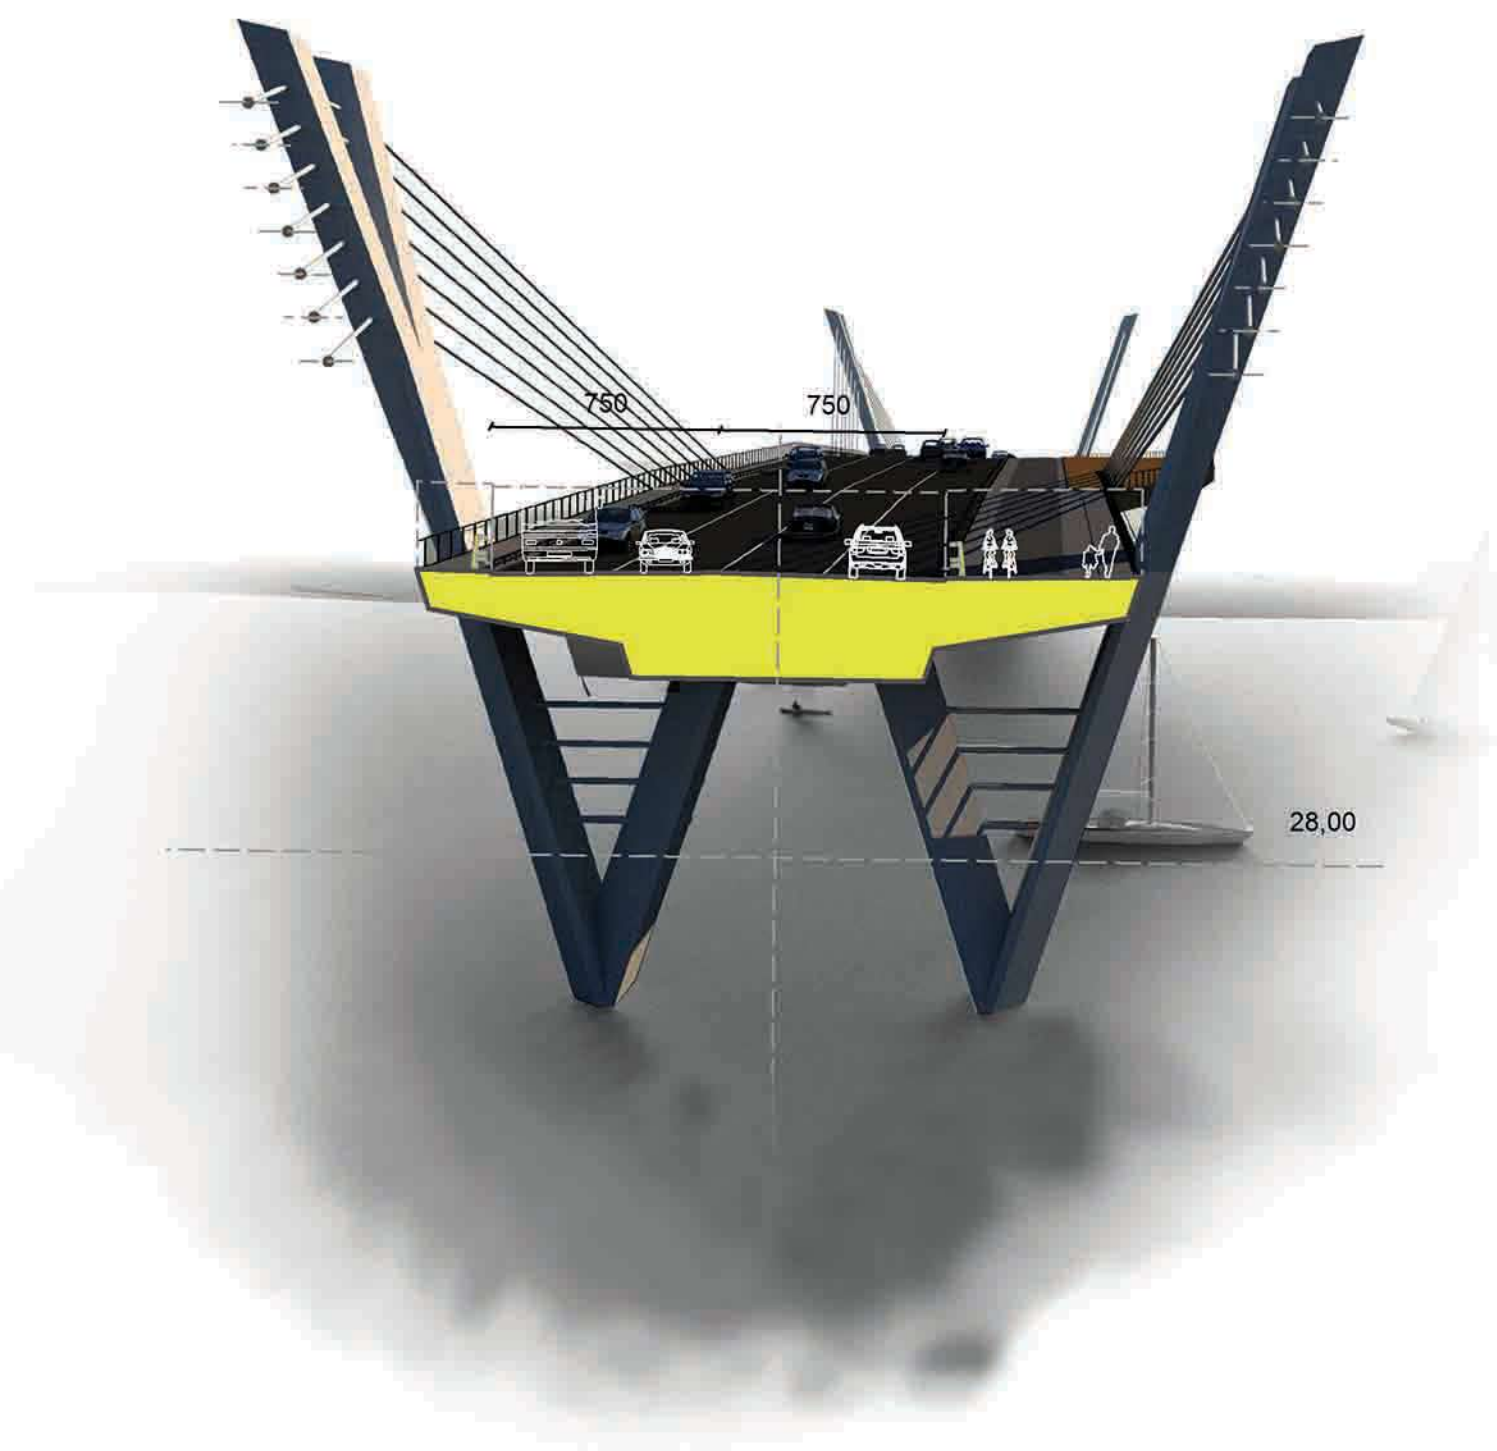

ARCHITEKTŪRINIS PJŪVIS 1-1 M 1:250

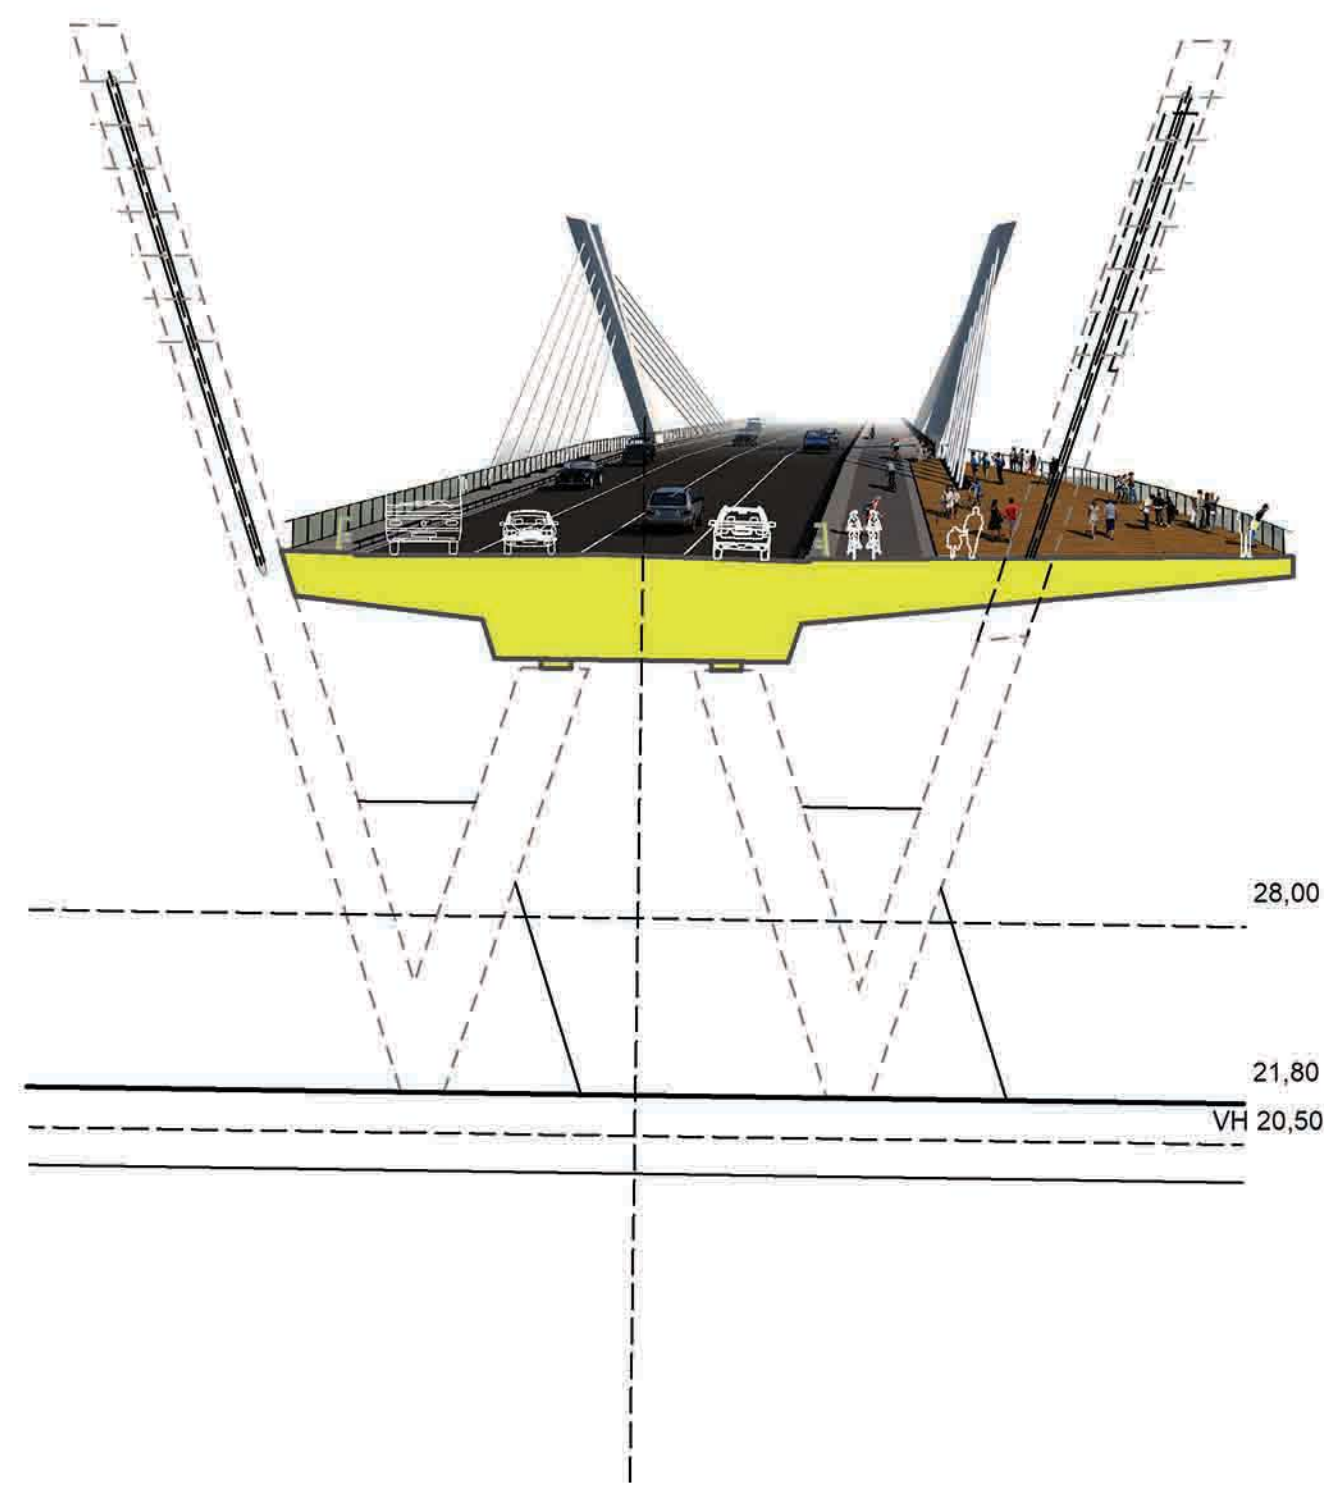

ARCHITEKTŪRINIS PJŪVIS 2-2 M 1:250

