



SKERSINIS PJŪVIS - KOSNTRUKCINĖ SCHEMA


Tilto konstrukcinė schema - arkinis tiltas su laisvai pakabinta perdanga. Plieninė arka standžiai įtvirtinta gelžbetoninėse atramose. Perdanga pakabinta plieninių templeių pagalba. Perdanga sudaryta iš laikančiųjų skersinių ir pakloto išilginių plieninių sijų. Automobilinio transporto ir pesčiųjų-dviračių paklotai atskirti. Automobilinio transporto paklotas - gelžbetoninė plokštė, pesčiųjų-dviračių - mediniai tašai. Pamatai gręžtinių polių (schemose neparodyti).

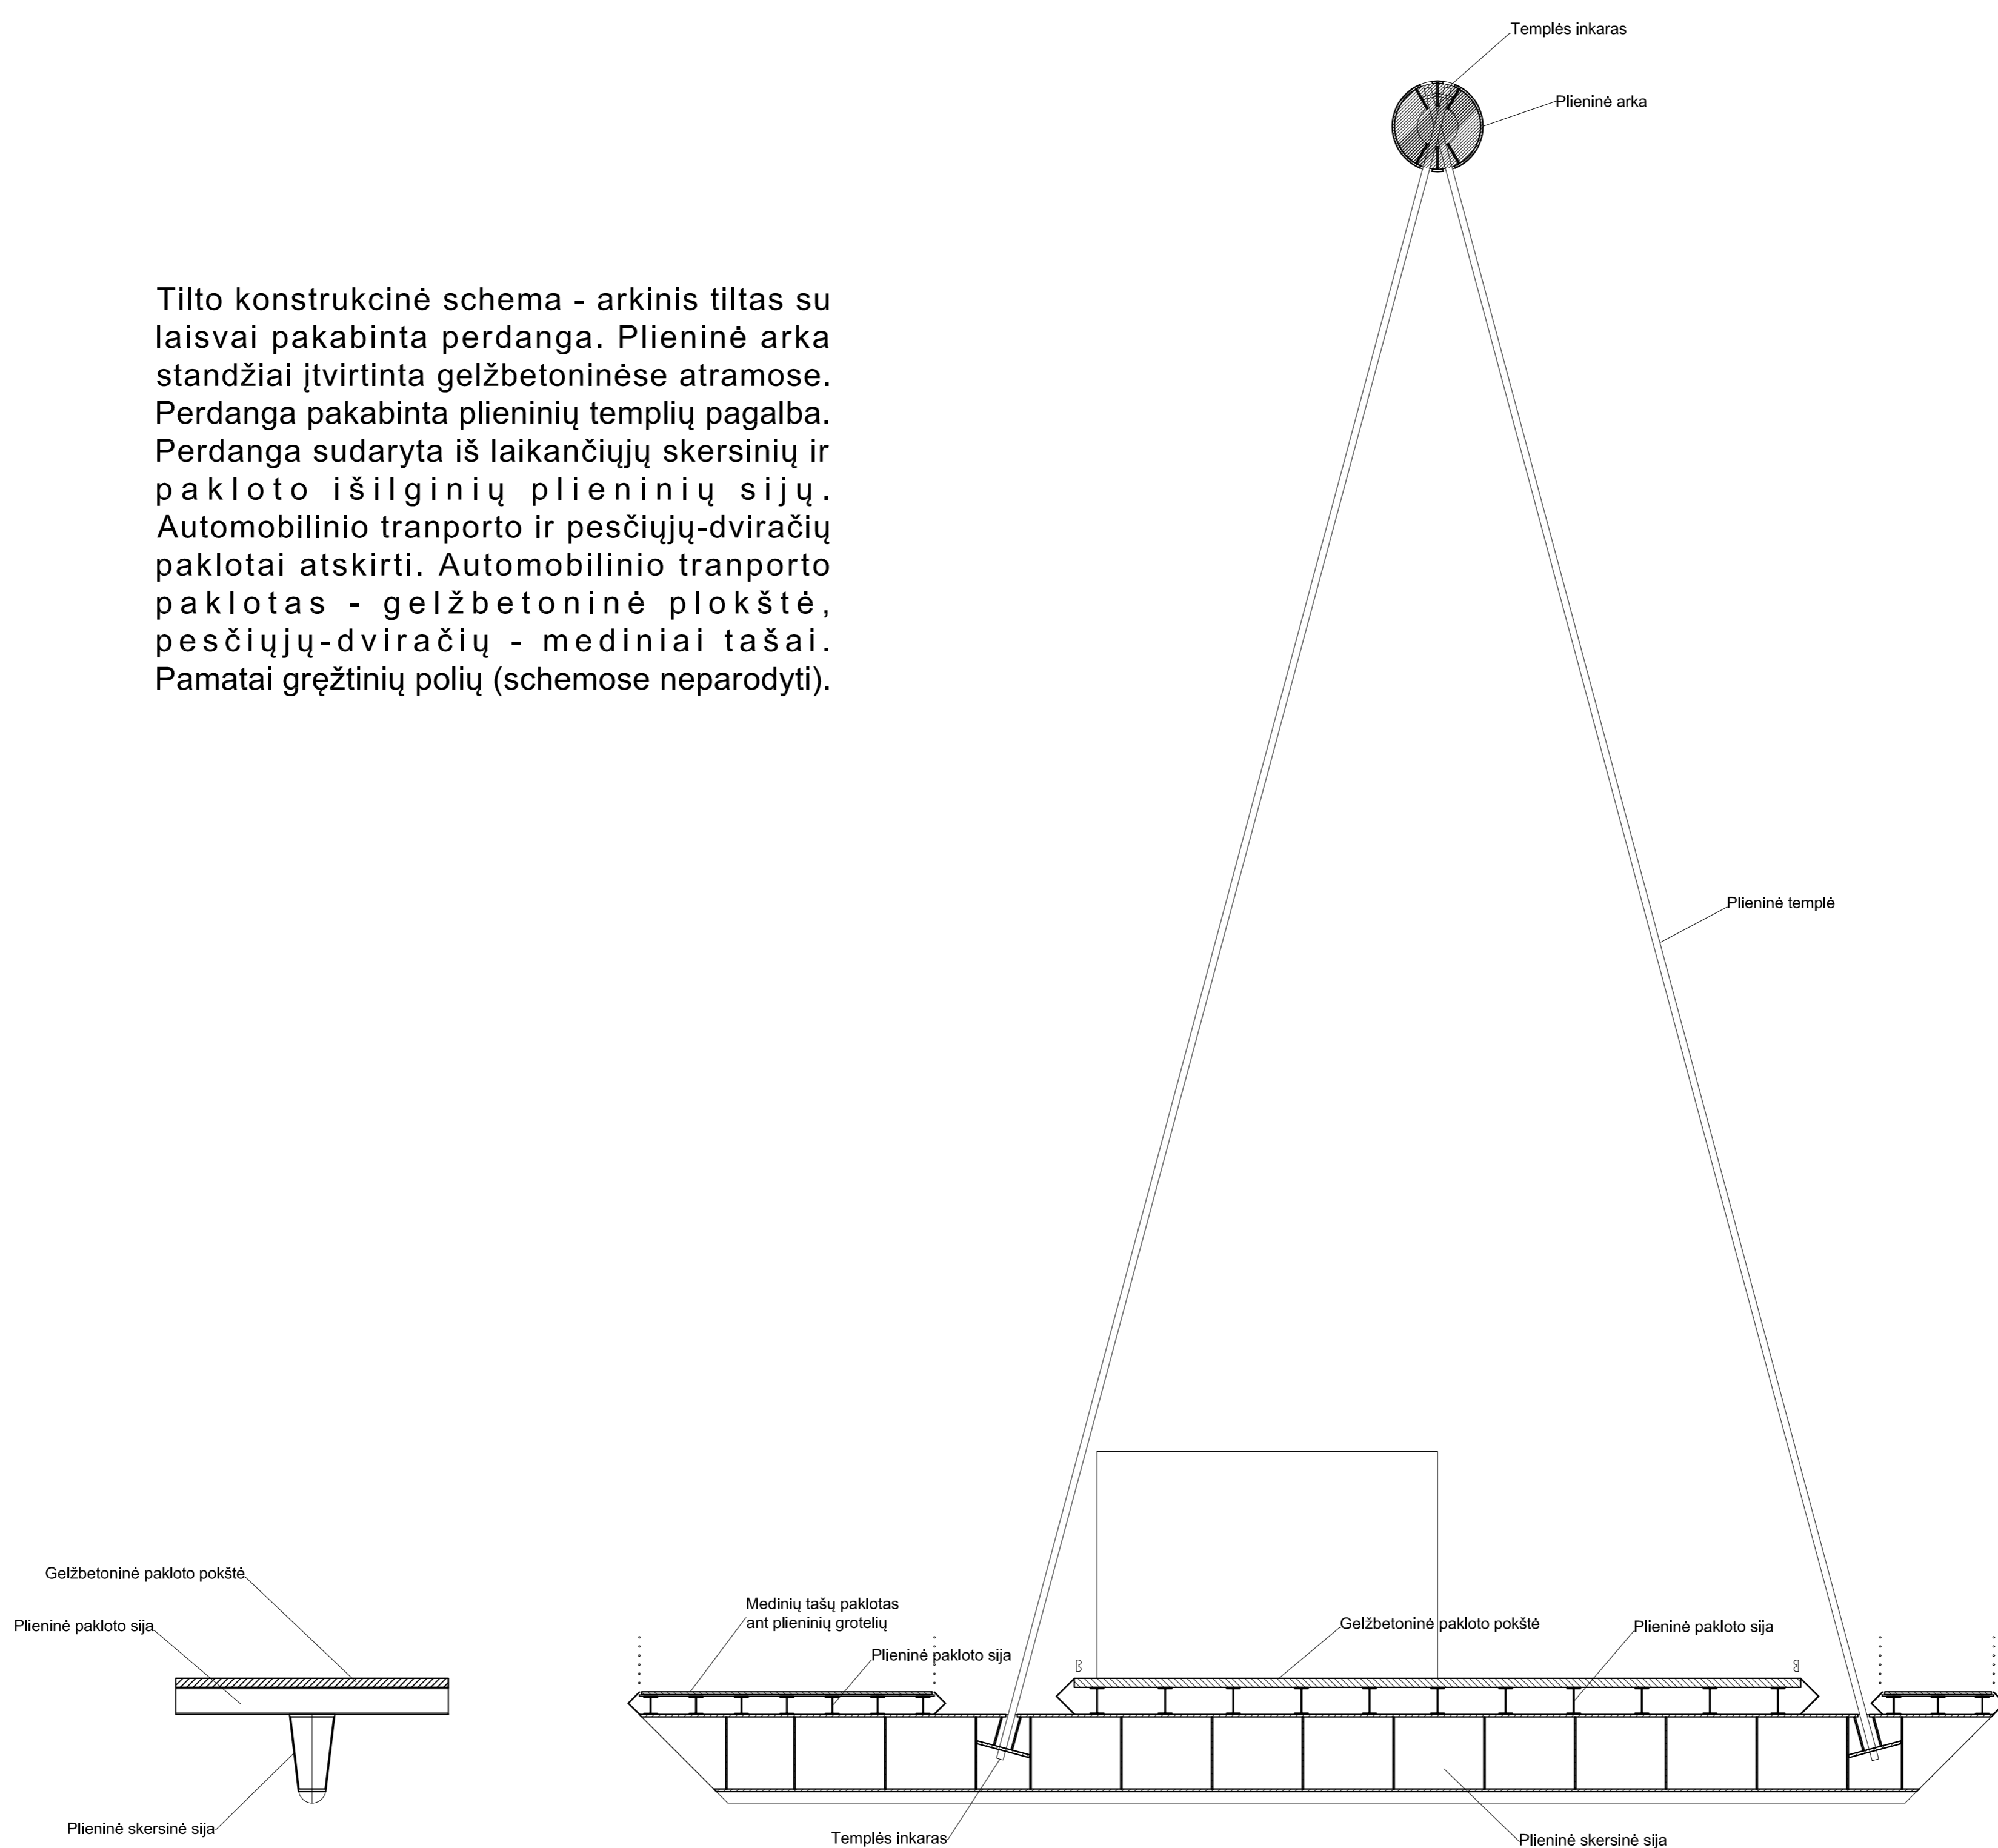

IŠILGINIS PJŪVIS - KOSNTRUKCINĖ SCHEMA

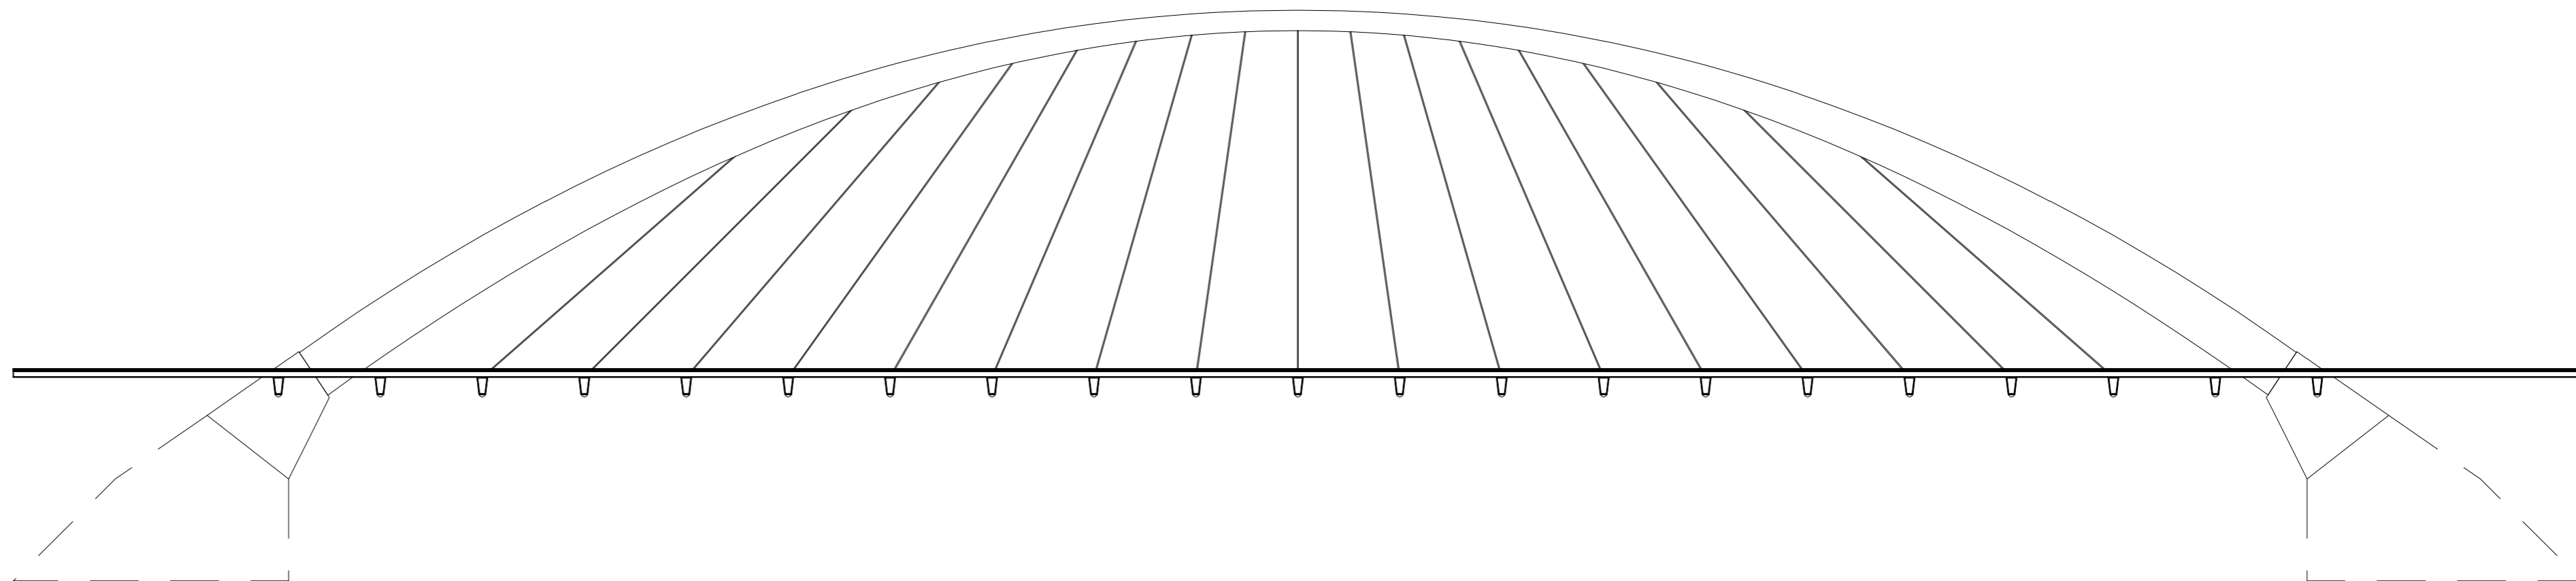

IŠILGINIS PJŪVIS

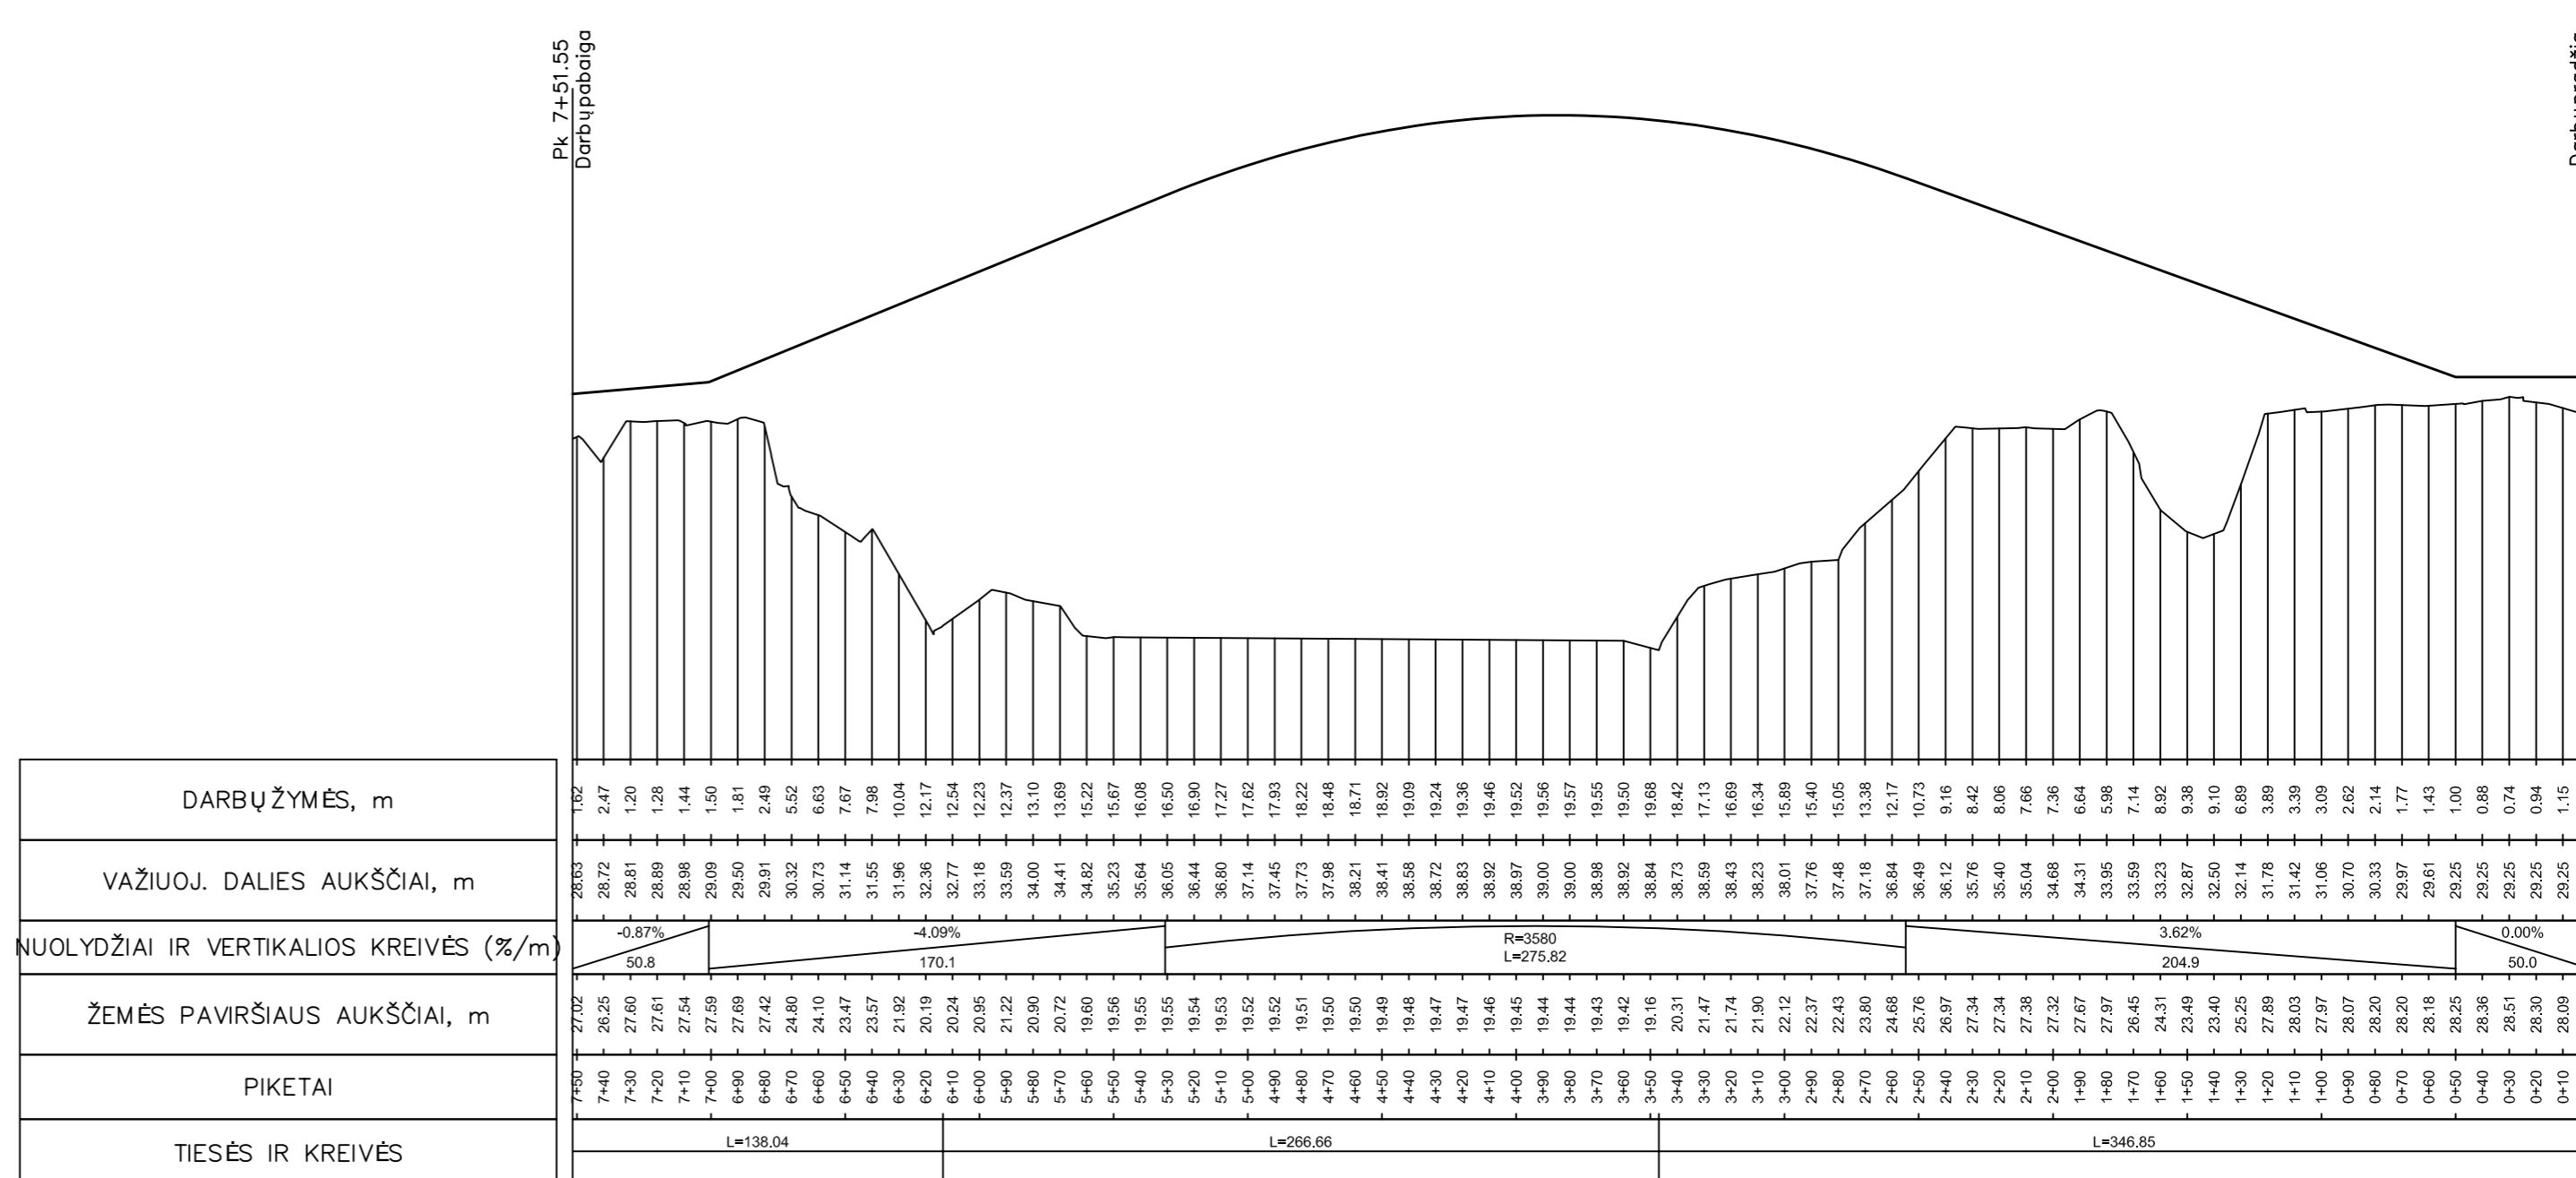

TILTO KONSTRUKCIJOS - APVALUS PLIENO VAMZDIS, DAŽYTAS BALTA SPALVA
TILTO PAMATINĖ DALIS - GELŽBETONIS