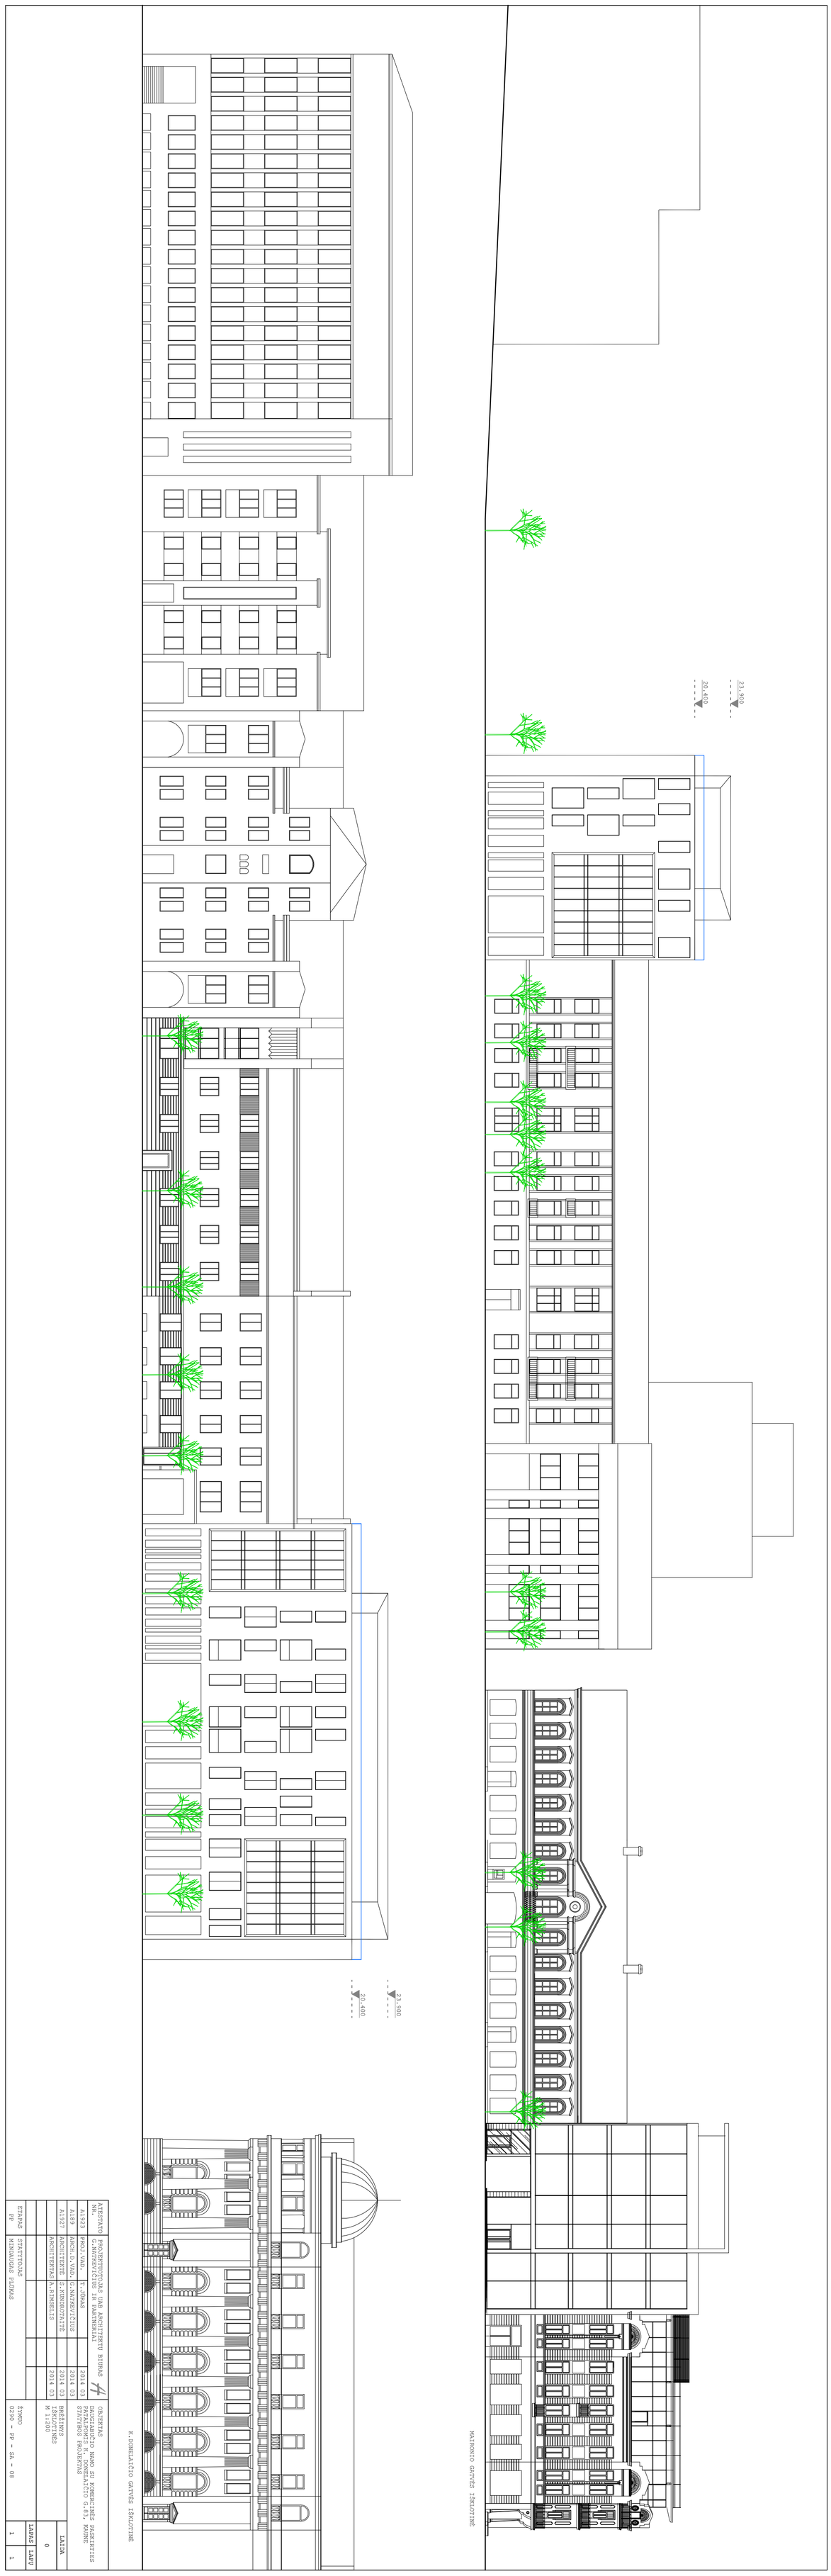


| | | | | |
|---|---|---|---|---|
| ATESTUOTO NR. | PROJEKTUOTOJAS UAB ARCHITEKTŲ BIUROS G.NAUSĖDYČIOS IR PARTNERIAI | | | OBJEKTAS DAUGIABUČIO NAMO SU KOMERCINĖS PASKIRTIES PATALPOMIS K. DONELAIČIO G.83, KAUNE STATYBOS PROJEKTAS |
| A1923 | PROJ.VAD. T.JOŠAS | | 2014 03 | |
| A1839 | ARCH.D.VAD. G.NAUSĖDYČIUS | | 2014 03 | |
| A1927 | ARCHITEKTĖ S.KUNIŠKOTAITĖ | | 2014 03 | BRĖŽINYS IŠKLOTINĖS M 1:200 |
| | ARCHITEKTAS A.RIMŠELIS | | 2014 03 | |
| | | | | LAIDA 0 |
| | | | | LAPAS LAPŲ |
| ETAPAS PP | STATYBOJAS MINDAUGAS PUŠKAS | | | ŽYMUO 0230 – PP – SA – 08 |
| | | | | 1 1 |