


PATALPŲ PO ESTRADOS TRIBŪNOMIS EKSPLIKACIJA

01	Koridorius	82.39 m ²
02	Patalpa	7.98 m ²
03	WC	17.92 m ²
04	Persirengimo kambarys	101.07 m ²
05	Dušai	34.44 m ²
06	Patalpa	7.98 m ²
07	WC	17.92 m ²
08	Persirengimo kambarys	101.07 m ²
09	Dušai	34.44 m ²
10	Pagalbinė patalpa	33.98 m ²
11	Pagalbinė patalpa	33.98 m ²
		473.17 m²


APTARNAUJANČIO PASTATO PATALPŲ EKSPLIKACIJA

01	Koridorius	4.14 m ²
02	Kasa	11.55 m ²
03	Pagalbinė patalpa	9.49 m ²
04	WC	4.90 m ²
05	Koridorius	11.18 m ²
06	WC	4.00 m ²
07	WC	27.06 m ²
08	WC	27.06 m ²
		100.00 m²


PASTATŲ PLANAI M 1:200

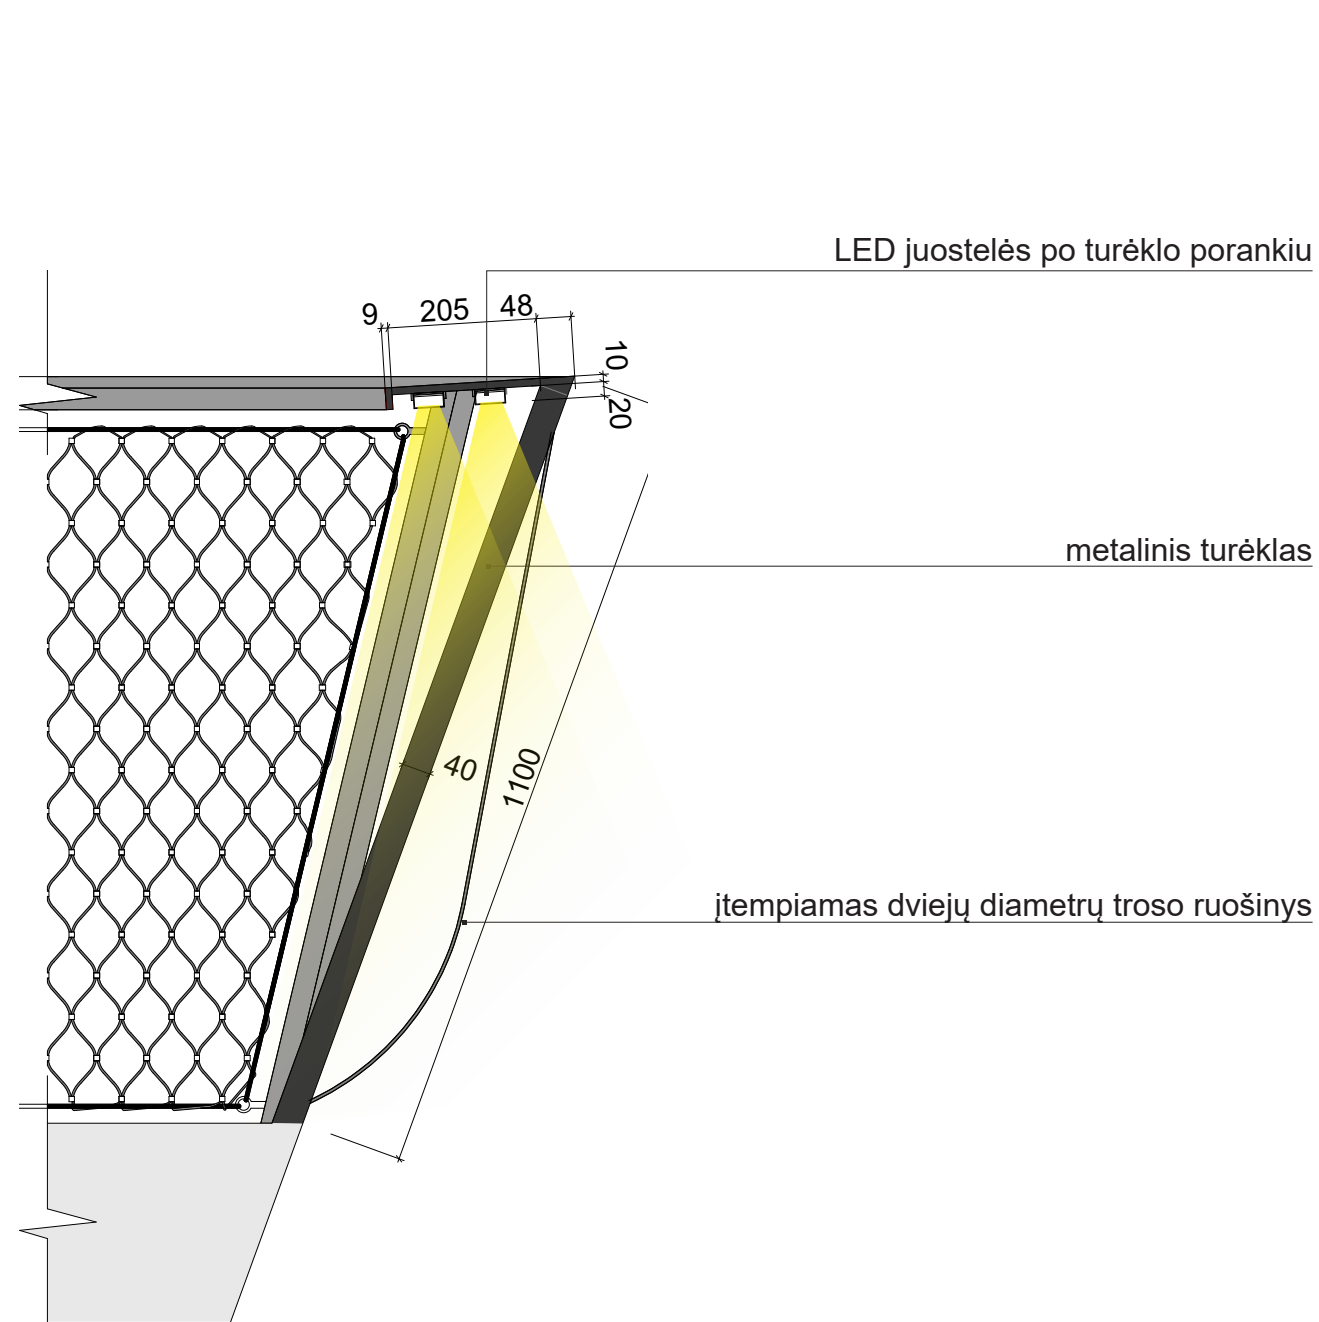


DETALĖ A-A M 1:10

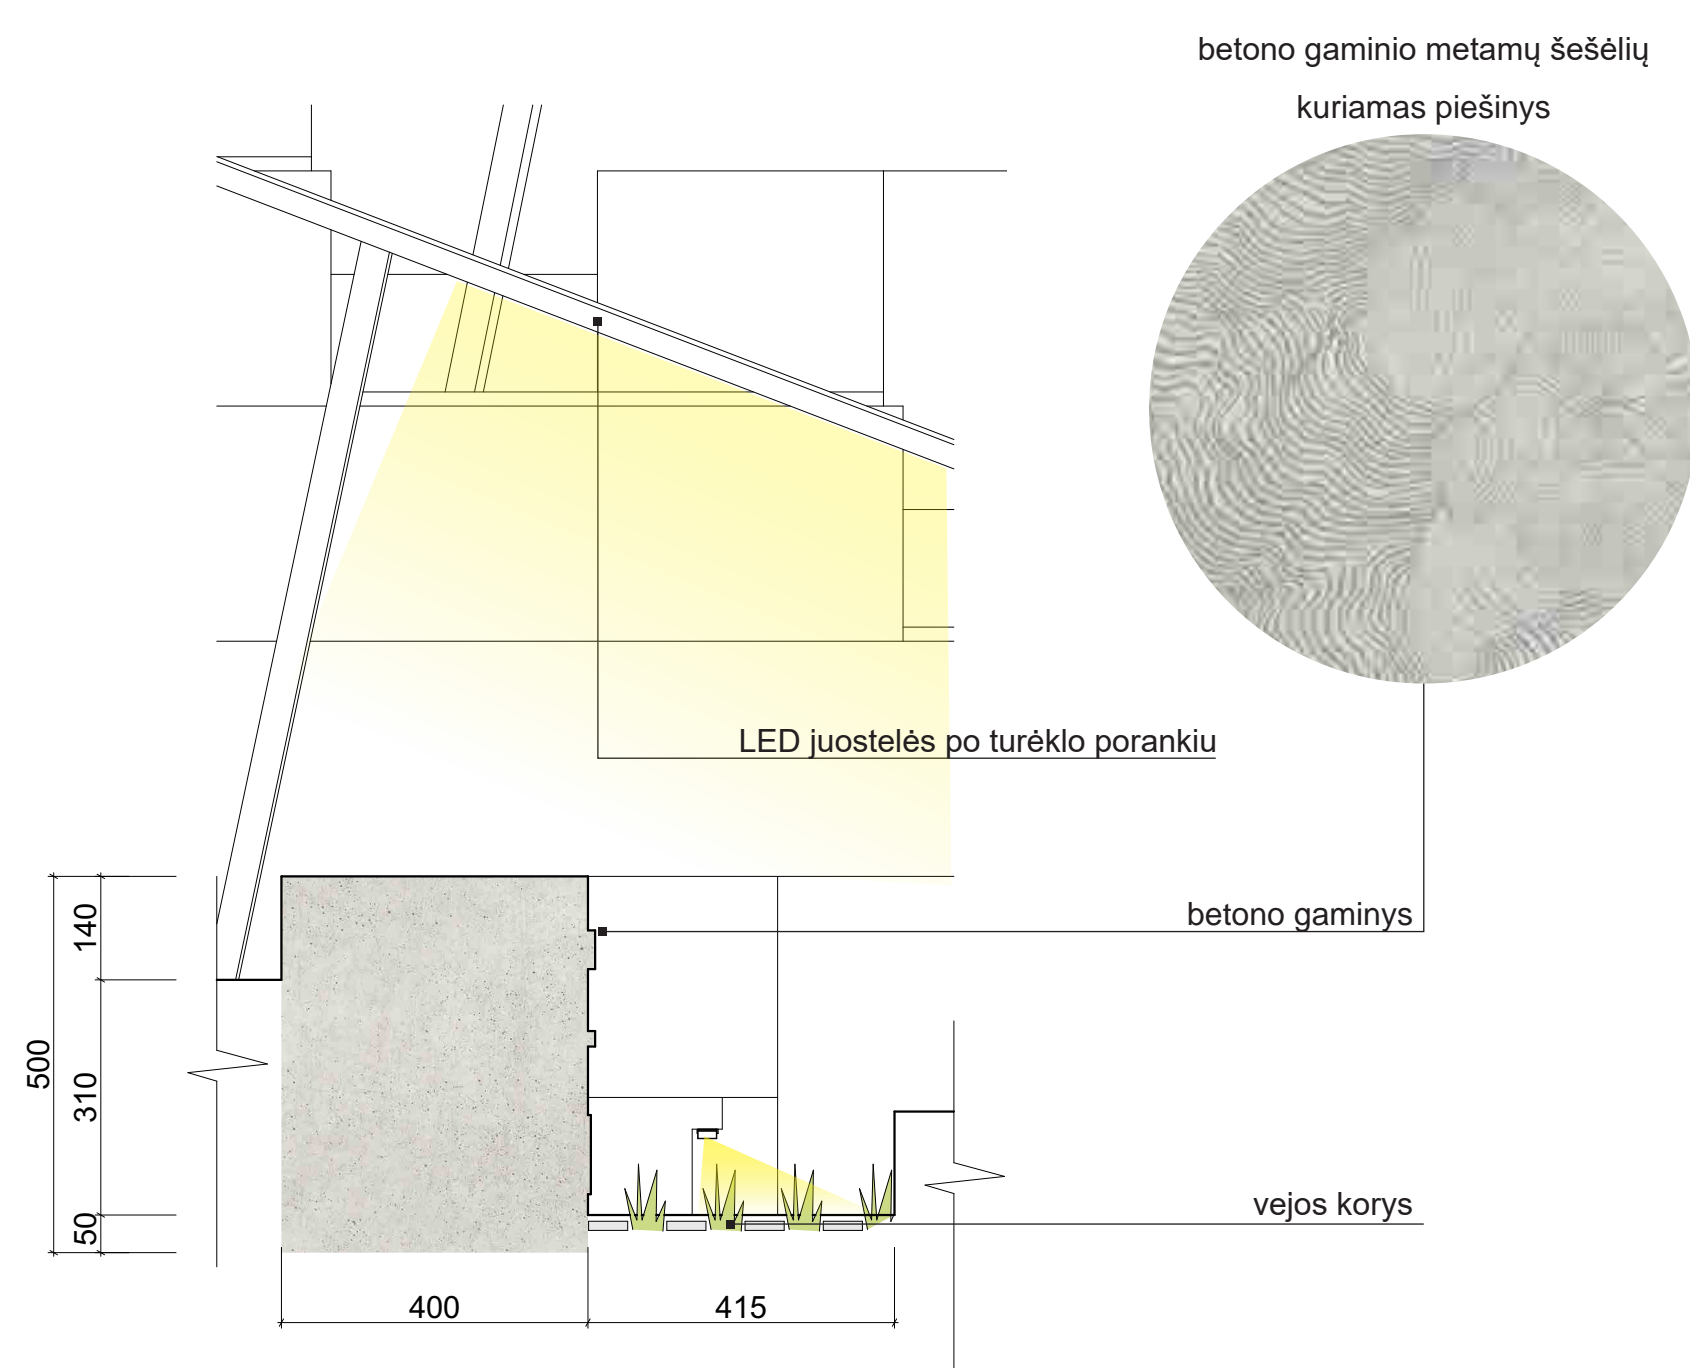

DETALĖ B-B M 1:10

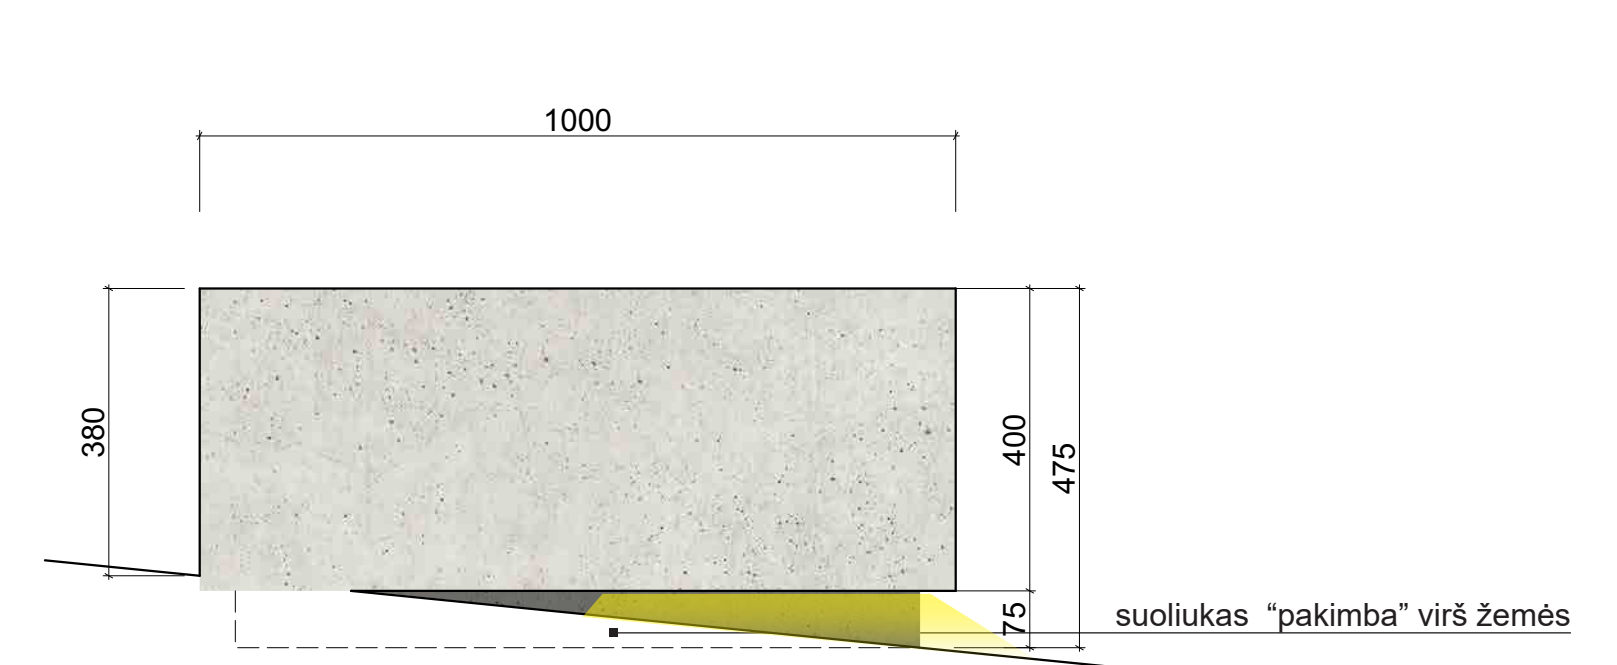

DETALĖ C-C M 1:10

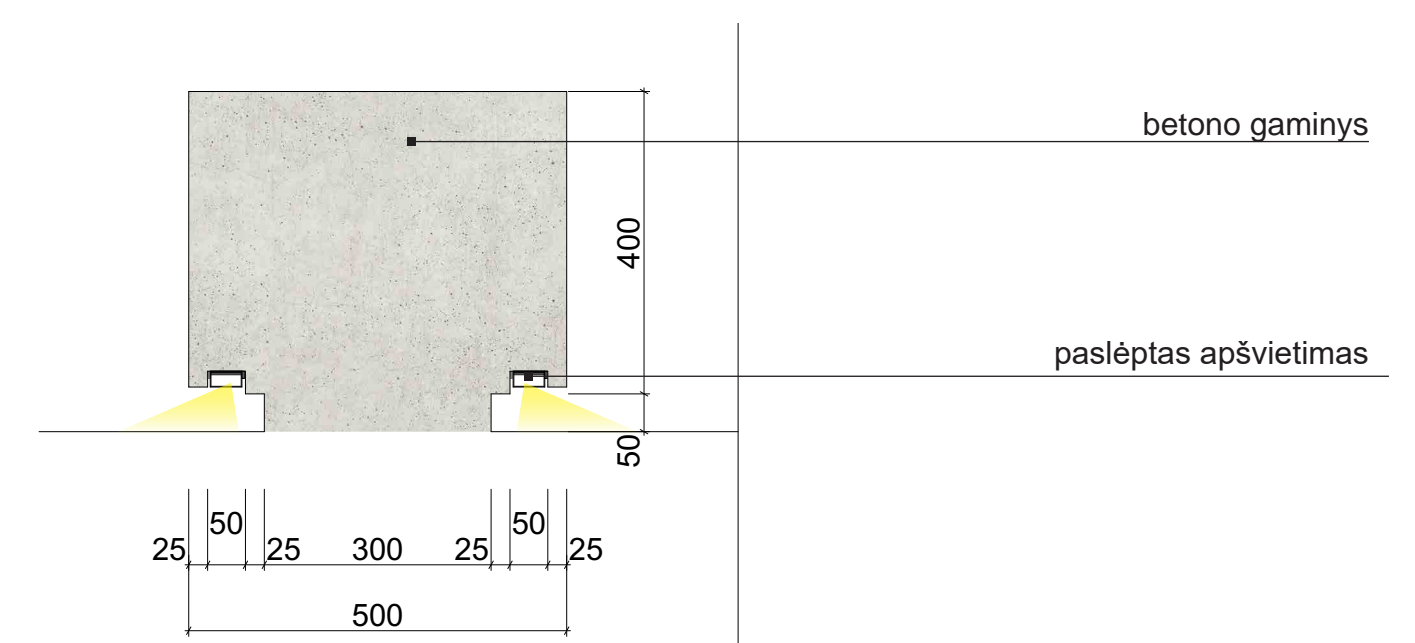

DETALĖ D-D M 1:10

