



MUZIKINĖS TERASOS




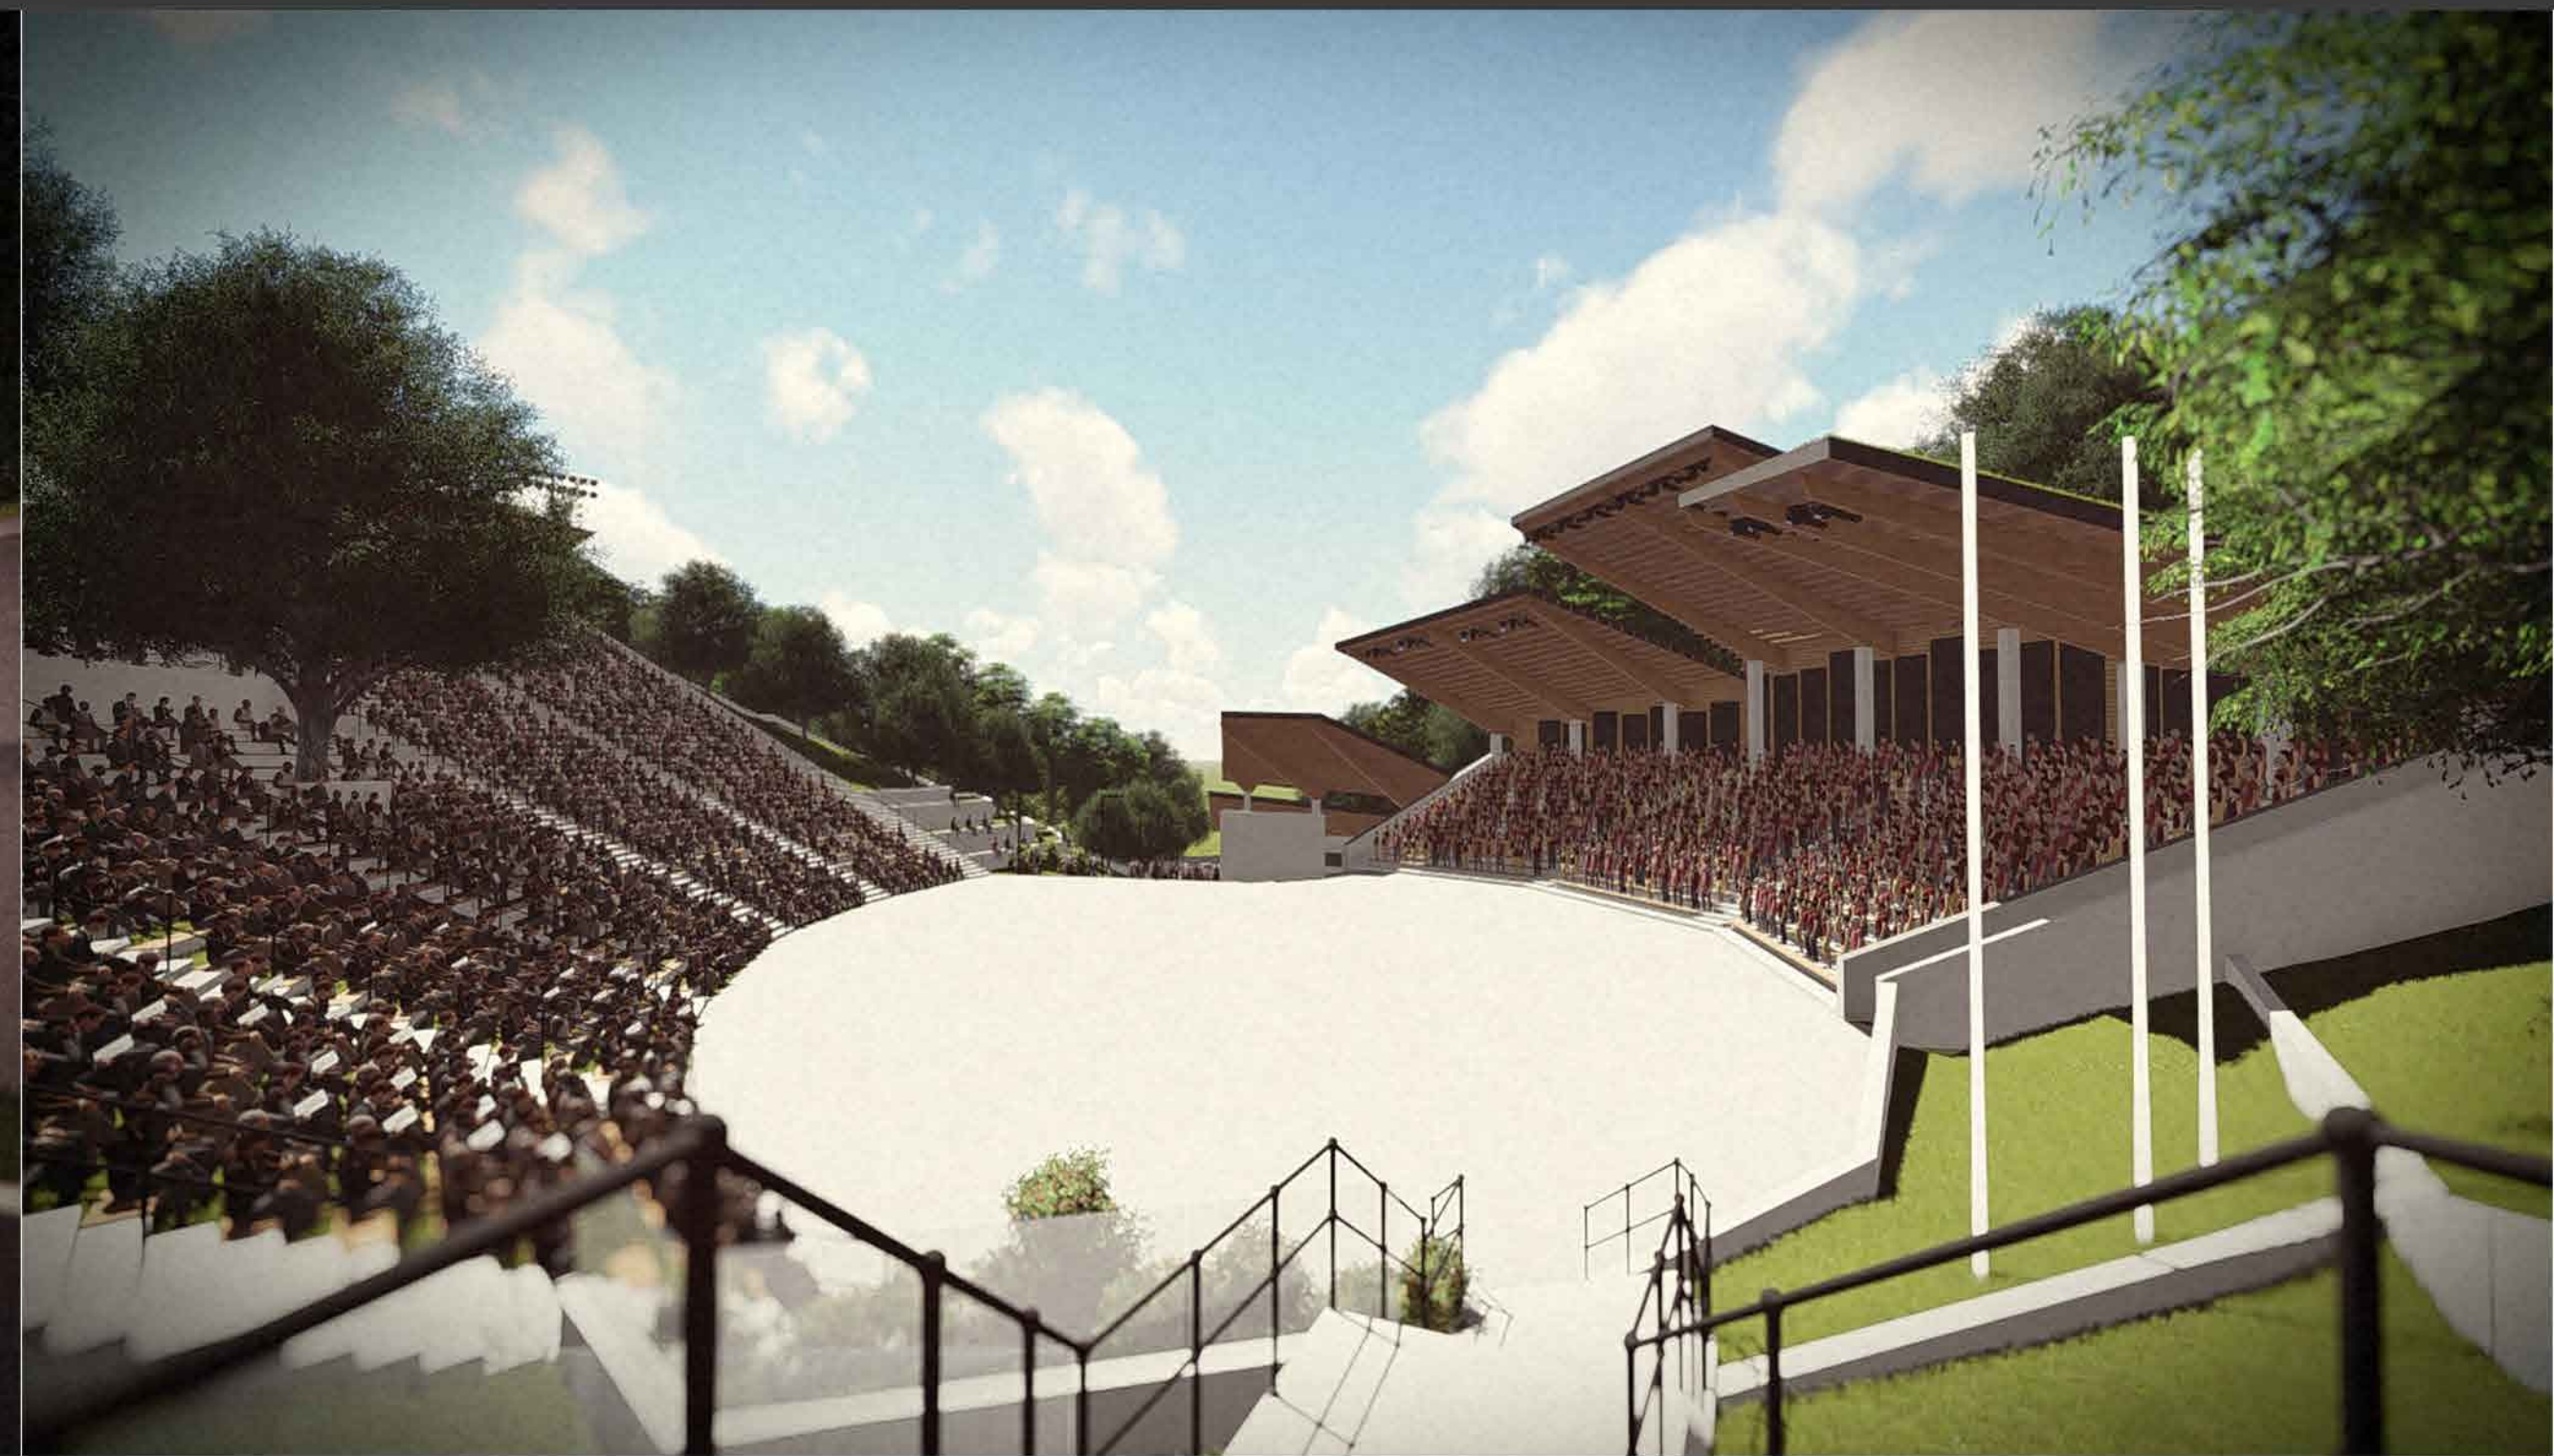


CHORO TRIBŪNŲ STOGO PLANAS
M 1:200

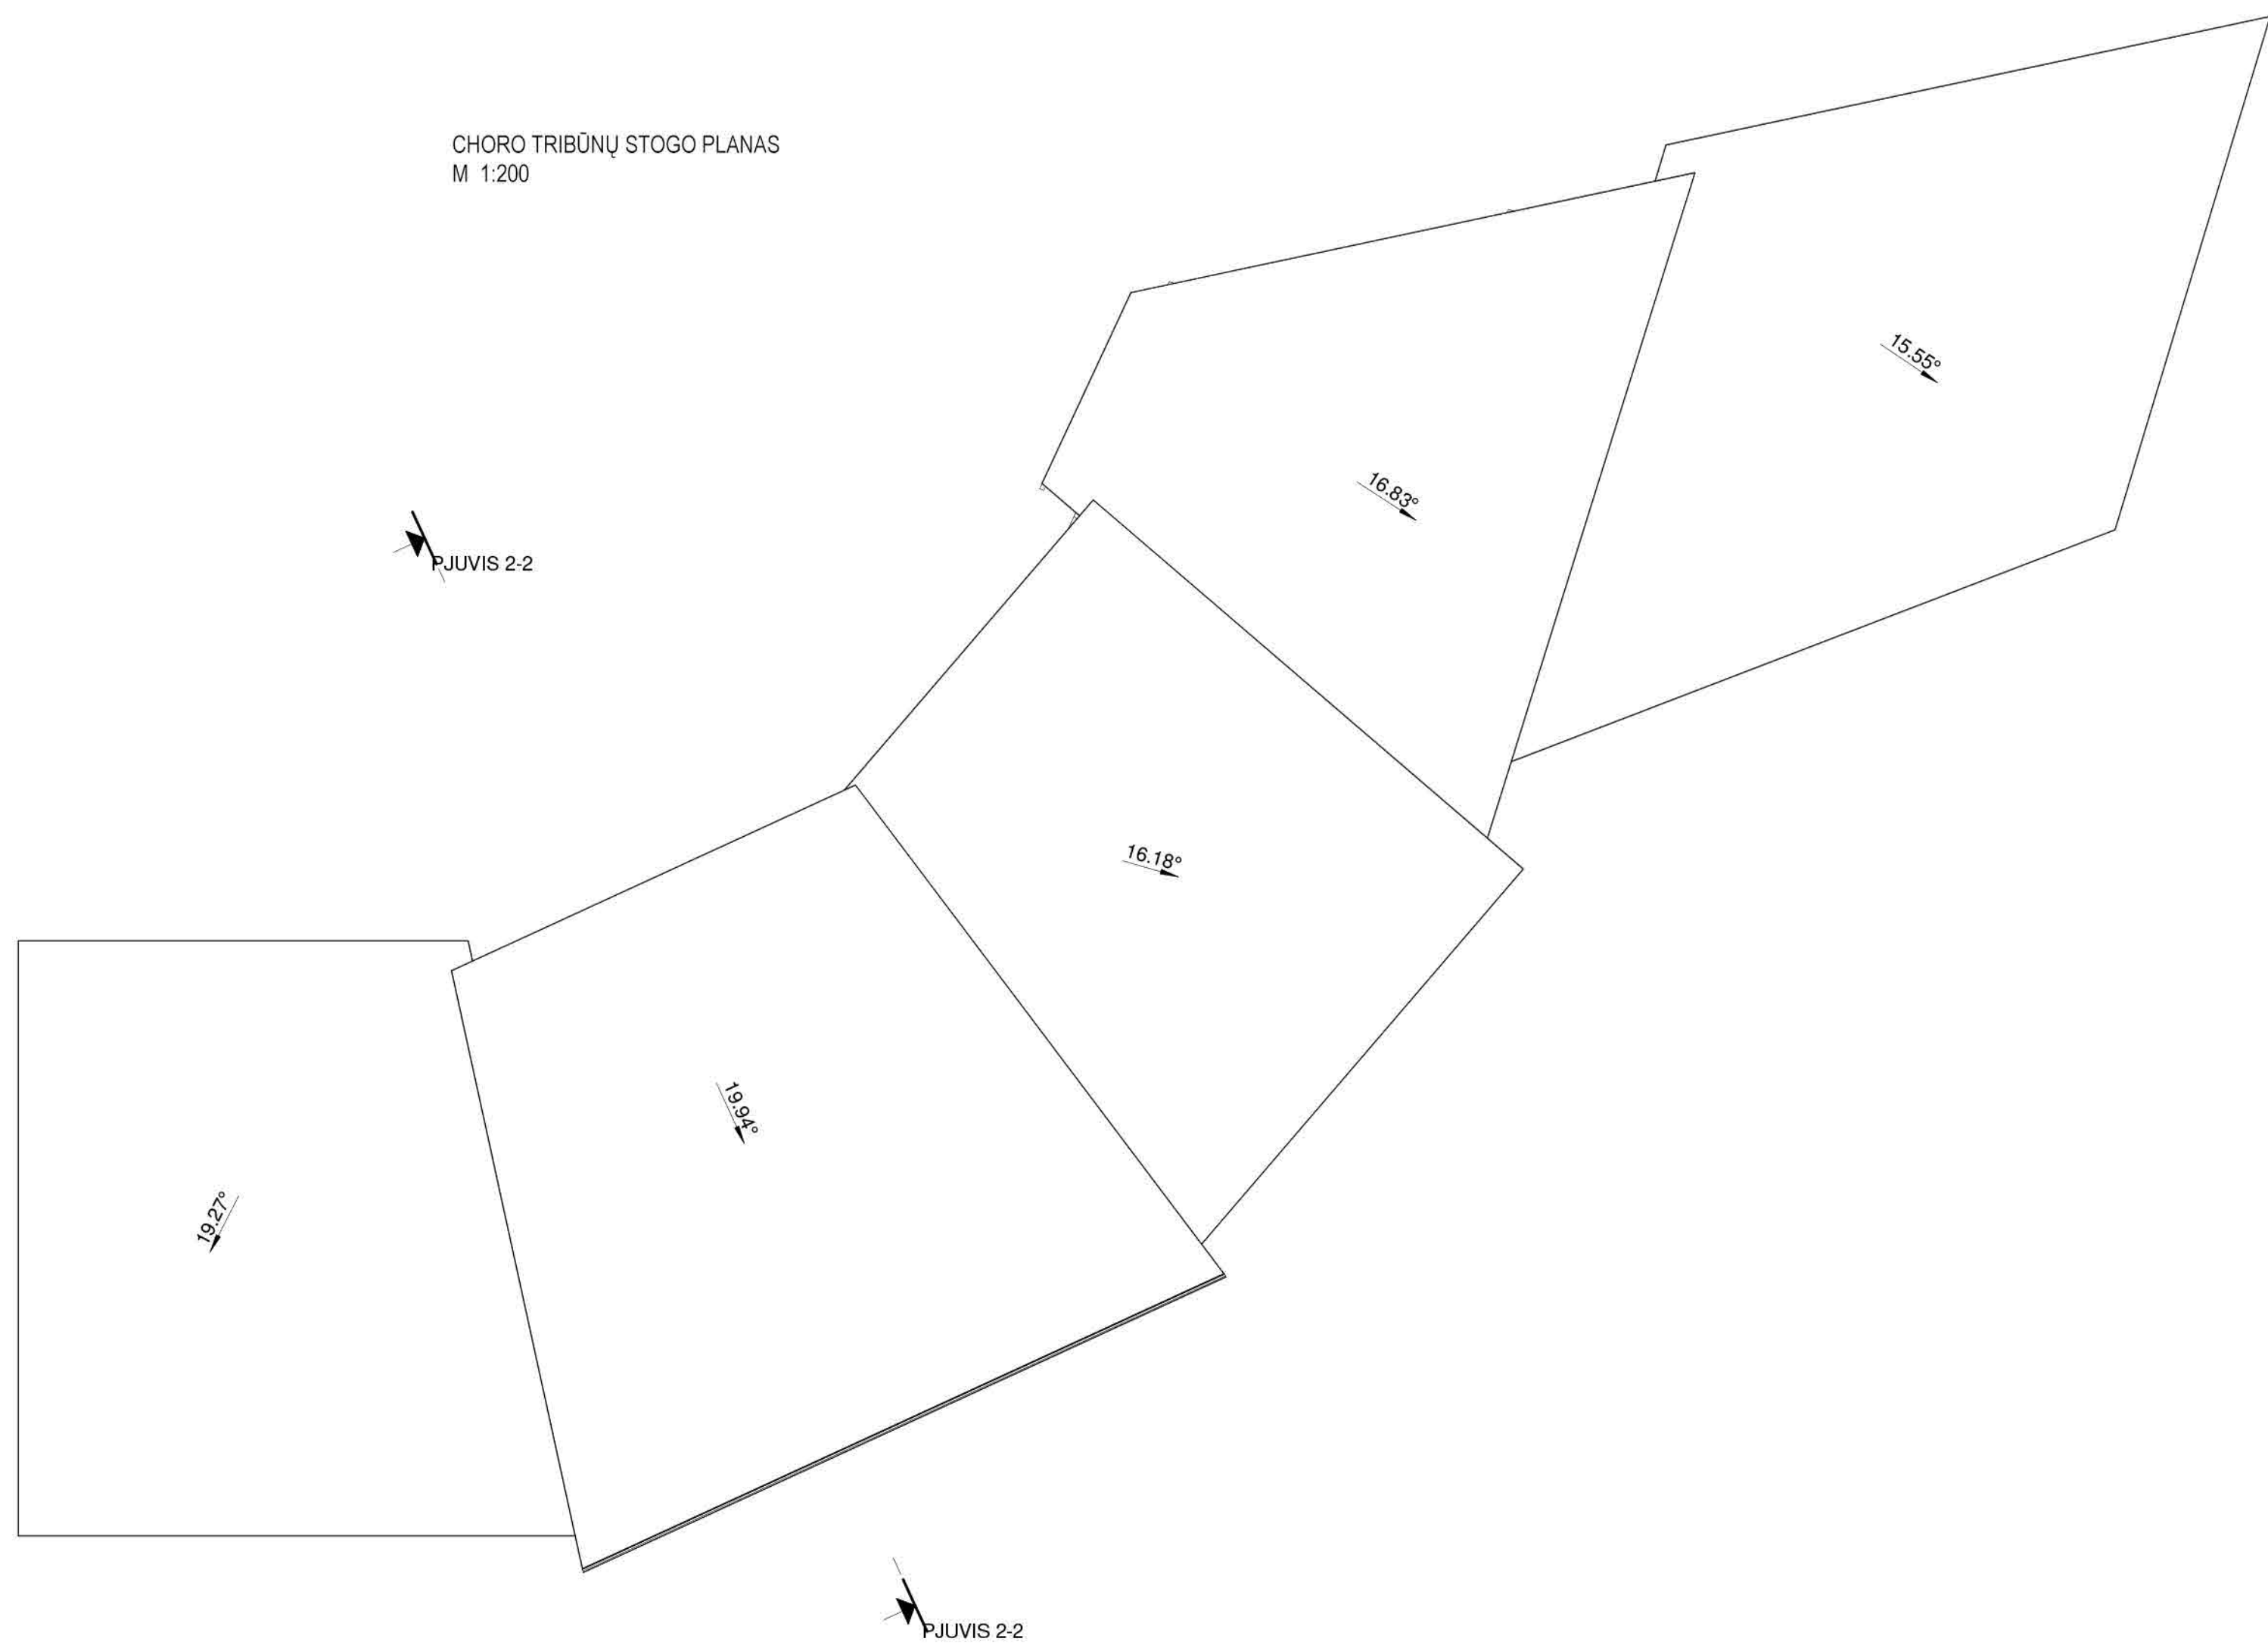

PŪVIS 1-1

PŪVIS 2-2
M 1:200

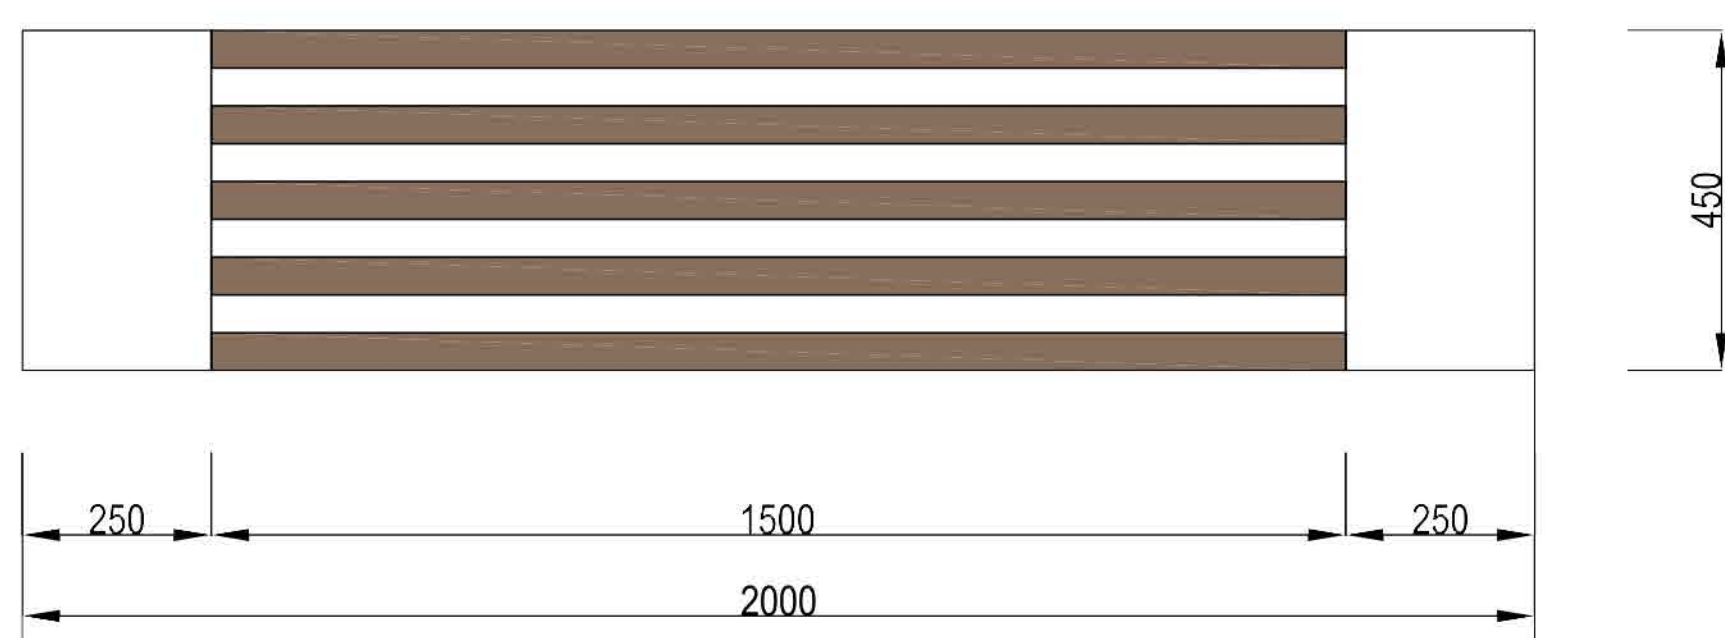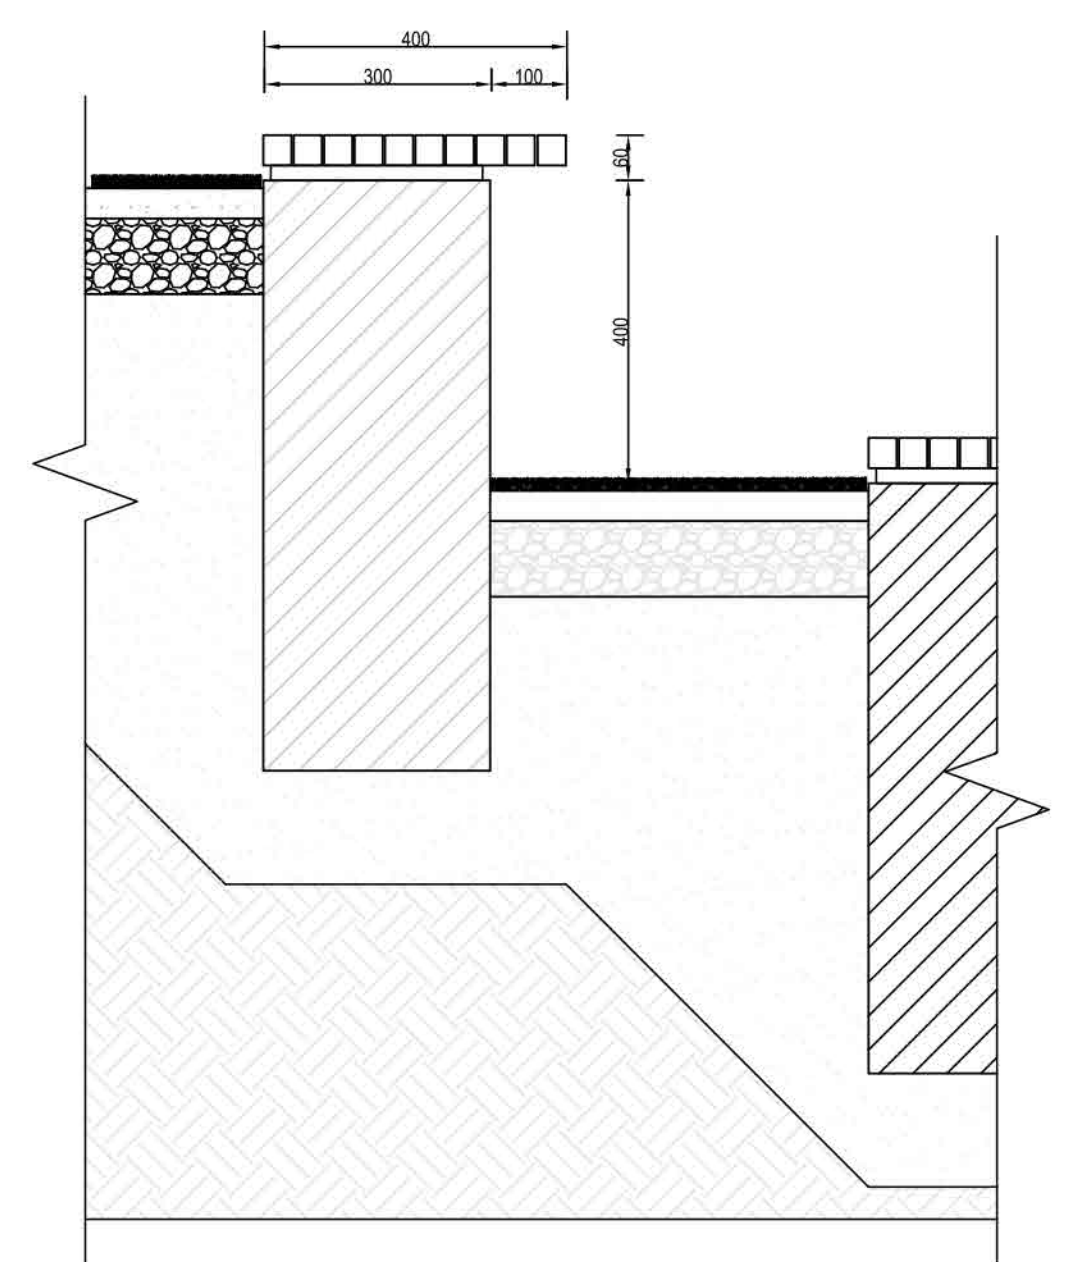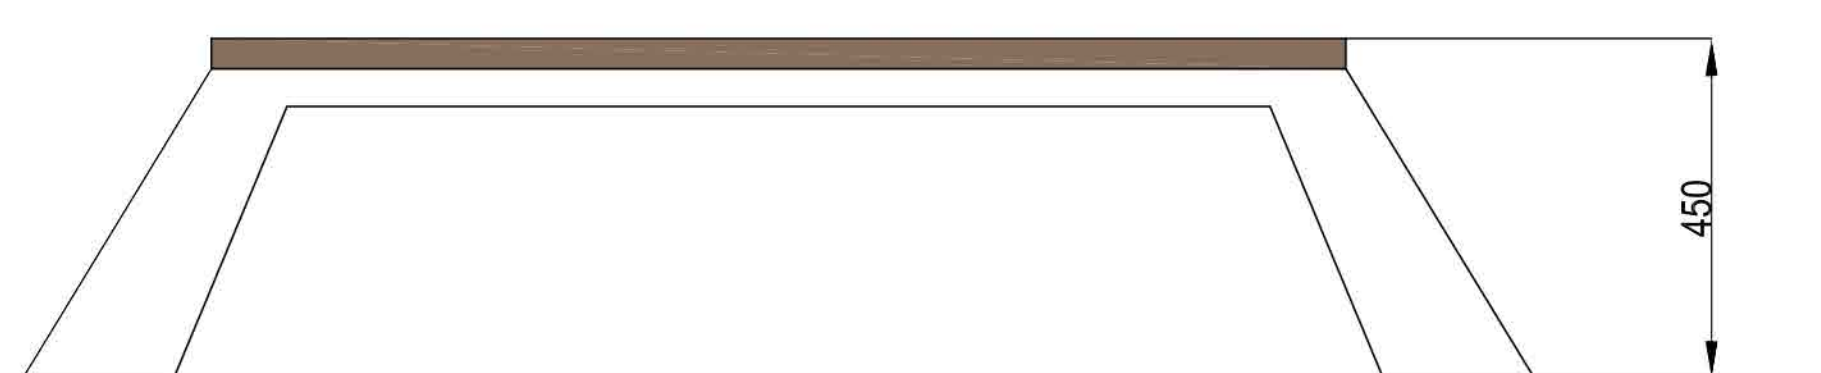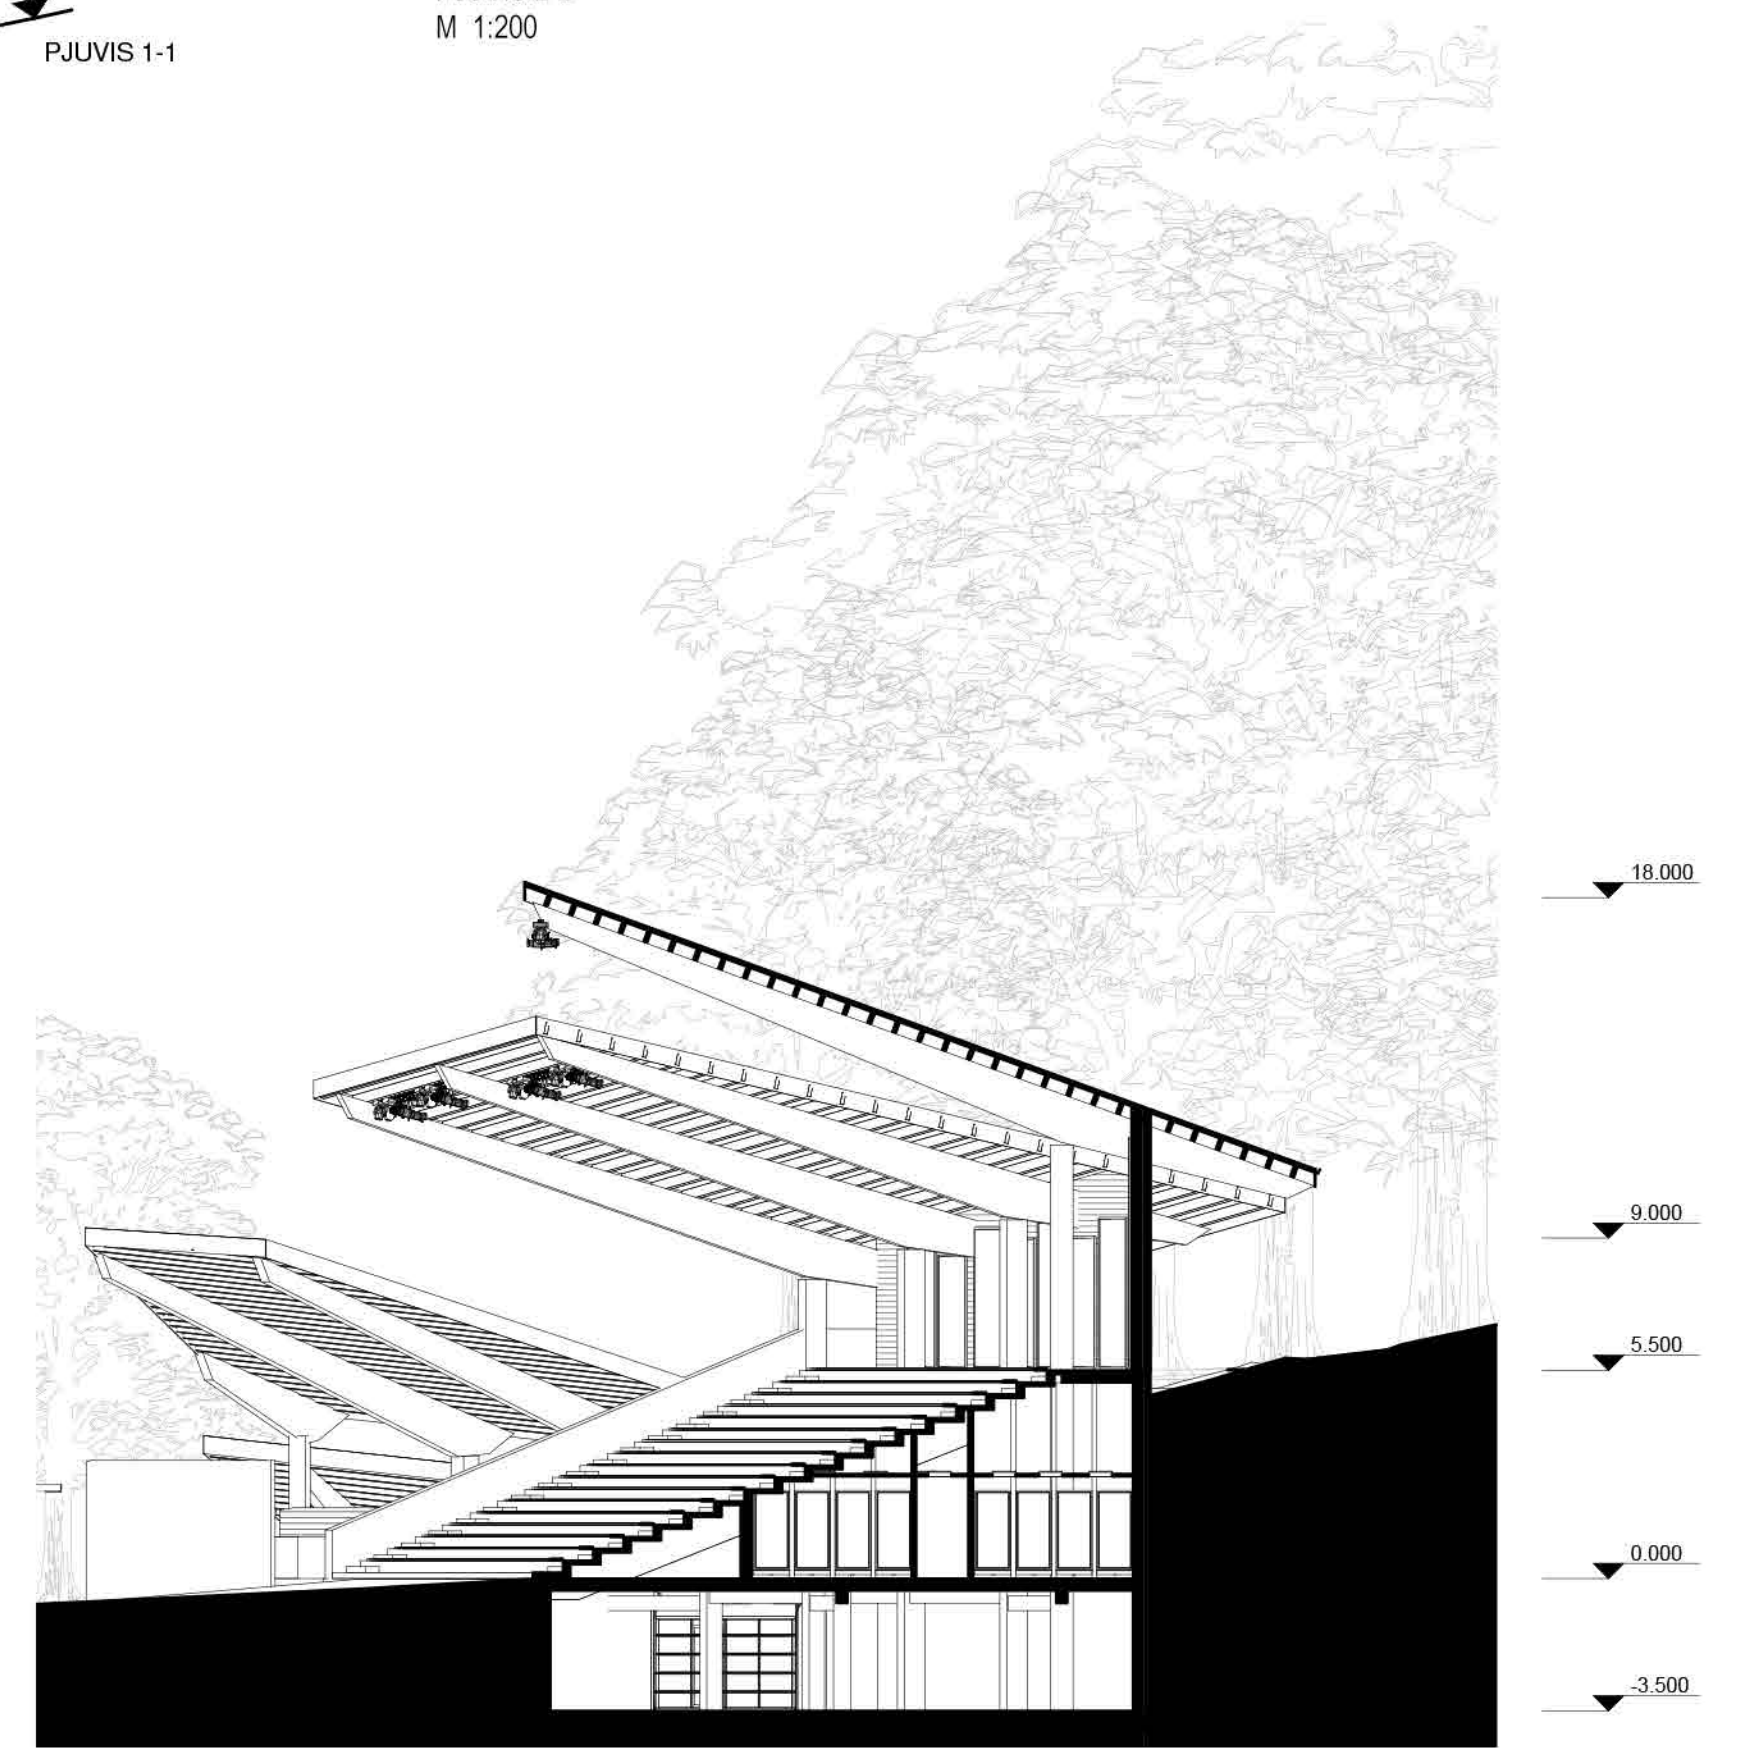

Intensive Green Roof Build-Up Comparison

