




Projektuojamos teritorijos vaizdas iš pietų pusės

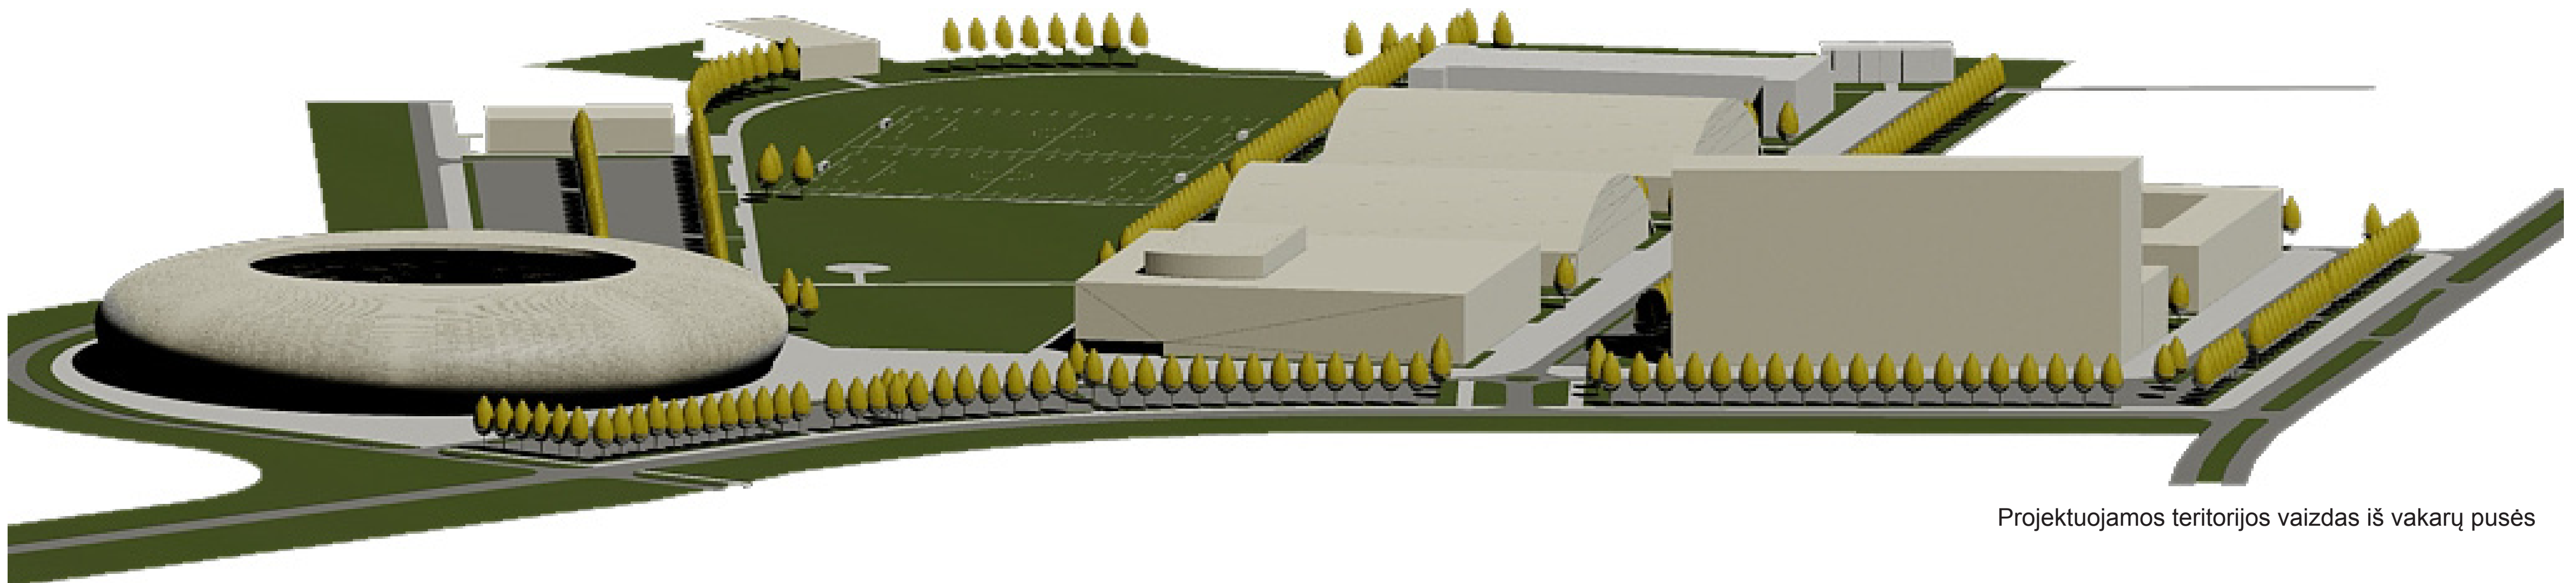

Projektuojamos teritorijos vaizdas iš vakarų pusės

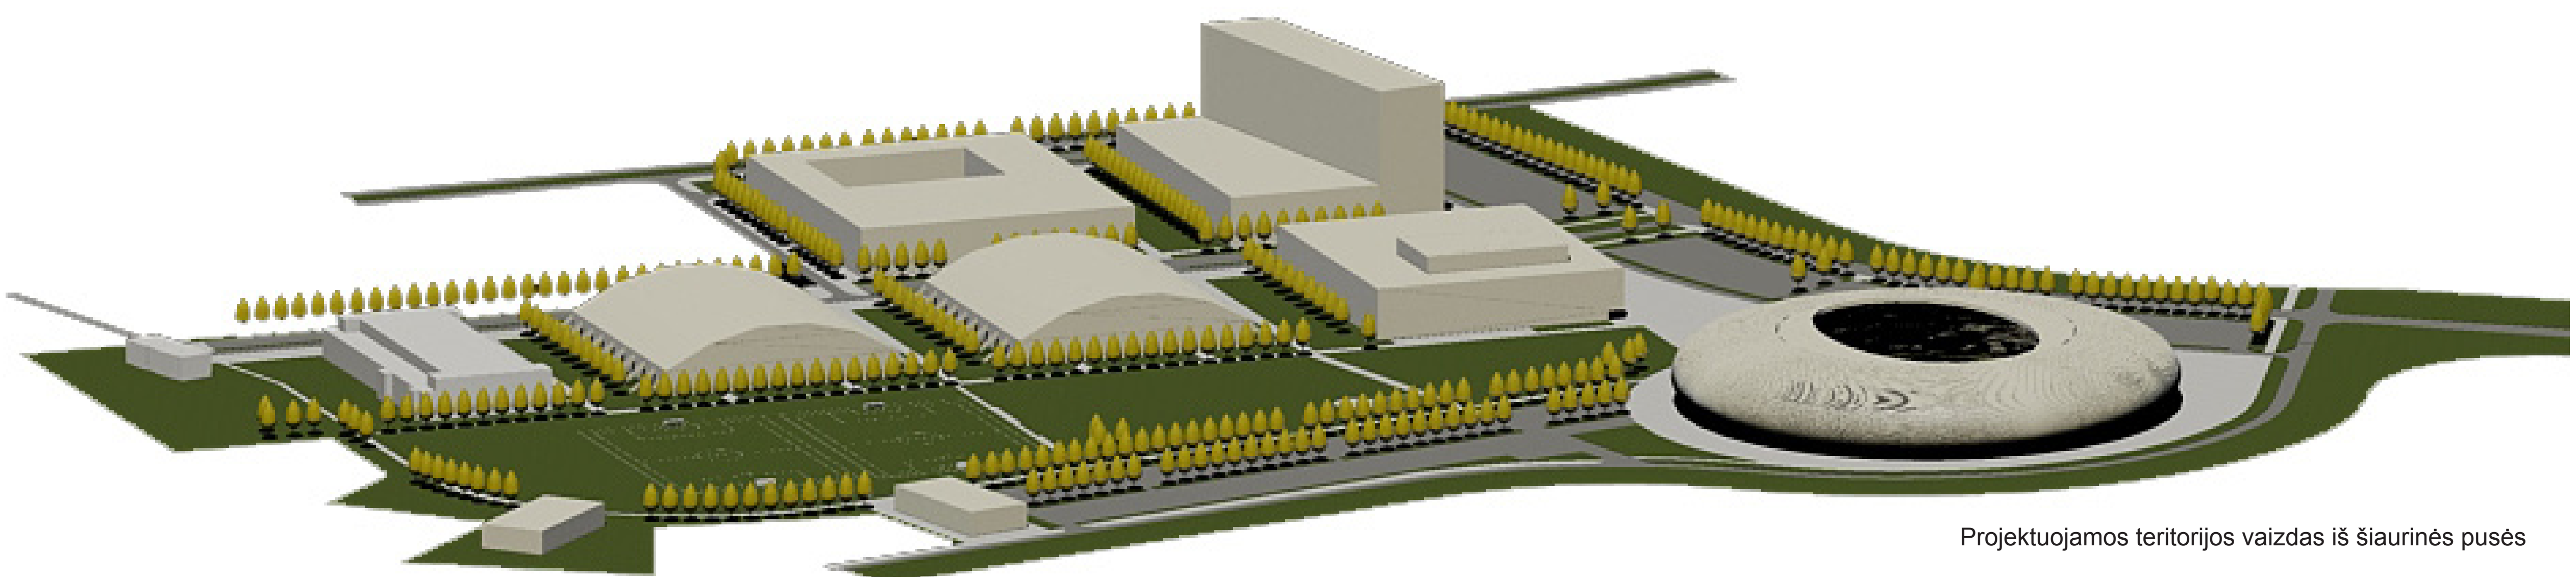

Projektuojamos teritorijos vaizdas iš šiaurinės pusės

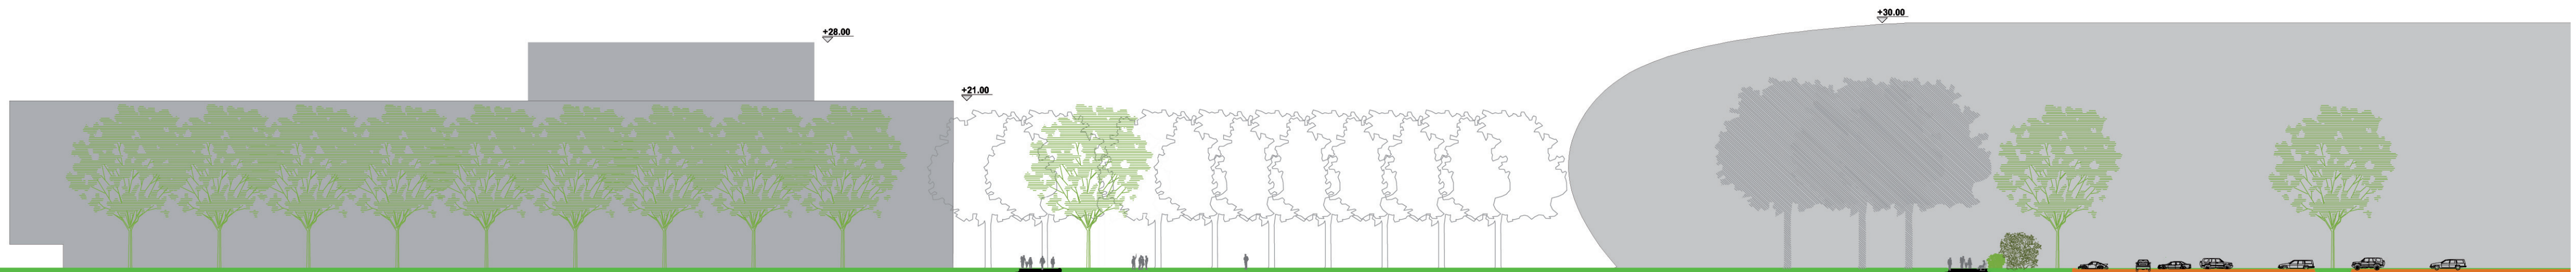

Projektuojamos teritorijos pjūvis pietų - šiaurės kryptimi