


TVARKOMŲJŲ STATYBOS DARBŲ POVEIKIS VERTINGOSIOMS IR SAUGOTINOMS SAVYBĖMS

INFORMACIJA IŠ '40 KVARTALO ISTORINIŲ-URBANISTINIŲ TYRIMŲ ANALIZĖ, ARKVIŠKUPIJOS KURIJOS SKLYPO UŽSTATYMO ZONŲ NUSTATYMO' 2011 M.

PAVADINIMAS	VERTINGOSIOS SAVYBĖS, SAUGOTINI ELEMENTAI		TVARKOMŲJŲ STATYBOS DARBŲ POVEIKIS VERTINGOSIOMS IR SAUGOTINOMS SAVYBĖMS
	POZ. NR.	PAVADINIMAS	
SKLYPAS V.SLADKEVIČIAUS G. 5, KAUNE (PATENKA Į SENAMIESČIO TERITORIJĄ (UK 20171) SKLYPO PLOTAS 2924 M ²)	S.1	TERITORIJOS LOKALIZACIJA IR SUPLANAVIMAS	PROJEKTUOJAMAS PASTATAS SENAMIESČIO UŽSTATYME ERDVYJŲ IR TŪRIO ATŽVILGIŲ GERAI ADAPTUOTAS, PROJEKTYNIAI SPRENDINIAI NEIGIAMŲ VEIKSMŲ KVR VERTINGOSIOMS SAVYBĖMS IR VIZUALINIO POVEIKIO PAVELDAI NETURĖS
	S.2	POCESIJINES STRUKTŪROS POŽYMIAI	
	S.3	ARCHEOLOGIJA	
	S.4	VIZUALINĖ RAIŠKA	
SAUGOTINI ELEMENTAI	S.5	IŠLIKĘS XVI A. GRINDINIO FRAGMENTAS	IŠSAUGOMAS, ATIDENGIAMAS IR EKSPONUOJAMAS
	S.6	ATRASTAS XIX A. RŪSYS	IŠSAUGOMAS, RESTAUROJAMAS, PATEKIMUI Į RŪSĮ IŠ LAUKO PUSĖS ĮRENGIAMŲ LAIPTAI
	S.7	BUVUSI XIX A. VIDINĖ GATVELĖ-TAKAS	NUMATOMA DANGOJE NUŽYMETI BUVUSIOS GATVELĖS RIBAS
KAUNO SENAMIESČIO (UK 20171) VERTINGOSIOS SAVYBĖS	1.	SUSIKLOSTĖ SAVITI IŠPLANAVIMO IR UŽSTATYMO STRUKTŪRA, SILUETAS IR PANORAMOS	PROJEKTUOJAMAS PASTATAS IR VYKDOMI TVARKOMIEJI STATYBOS DARBAI SENAMIESČIO UŽSTATYME ERDVYJŲ IR TŪRIO ATŽVILGIŲ BUS GERAI ĮKOMPUOTAS. PROJEKTYNIAI SPRENDINIAI NEIGIAMŲ VEIKSMŲ KVR VERTINGOSIOMS SAVYBĖMS NETURĖS
	2.	BŪDINGA TŪRINĖ IR ERDVINĖ KOMPOZICIJA – DOMINUOJANČIŲ IR FORMUOJANČIŲ STRUKTŪROS ELEMENTŲ, TANKIAI UŽSTATYTŲ KVARTALŲ, AIKŠČIŲ BEI ŽELDYNŲ SANTYKIS	
	3.	PASTATŲ IR STATINIŲ VISUMOS STILISTIKA, MEDŽIAGŲ, SPALVŲ IR DEKORŲ YPATUMAI	
	4.	VERTINGI ATSKIRI ELEMENTAI (TERITORIJA, RELJEFAS, STATINIAI, GATVĖS BEI KULTŪRINIAI, ARCHEOLOGINIAI SLUOKSNIAI, ŽELDYNAI)	
04 KAUNO ŠV. APAŠTALŲ PETRO IR POVILO ARKIKATEDRA BAZILIKA (UK 842)	1. MEMORIALINIS 2. DAILES 3. SAKRALINIS 4. ARCHITEKTŪRINIS 5. ARCHEOLOGINIS	PROJEKTYNIAI SPRENDINIAI NEIGIAMŲ VEIKSMŲ SAUGOTINIEMS ELEMENTAMS NETURĖS	
05 NAMAS (UK 10448)		PROJEKTYNIAI SPRENDINIAI NEIGIAMŲ VEIKSMŲ SAUGOTINIEMS ELEMENTAMS NETURĖS	
06 KLEBONIJOS PASTATAS, VAD. SENOJI KLEBONIJA, KARALIŠKA KARČIAMA (UK 841)	S-8 GOTIKINIS FRONTONAS VAKARINIAME FASADE (TREČIOSIOS REKONSTRUKCIJOS METŲ PAKĖISTAS Į ATIKĄ)	IŠSAUGOMAS, EKSPONUOJAMAS PROJEKTYNIAI SPRENDINIAI NEIGIAMŲ VEIKSMŲ SAUGOTINIEMS ELEMENTAMS NETURĖS	
07 KAUNO METROPOLIJOS KAPITULOS GYVENAMASIS NAMAS (UK 33641)		PROJEKTYNIAI SPRENDINIAI NEIGIAMŲ VEIKSMŲ SAUGOTINIEMS ELEMENTAMS NETURĖS	
PILIES TERITORIJOS IR SENAMIESČIO KULTŪRINIO SLUOKSNIO (UK 2978)		PROJEKTYNIAI SPRENDINIAI NEIGIAMŲ VEIKSMŲ SAUGOTINIEMS ELEMENTAMS NETURĖS	

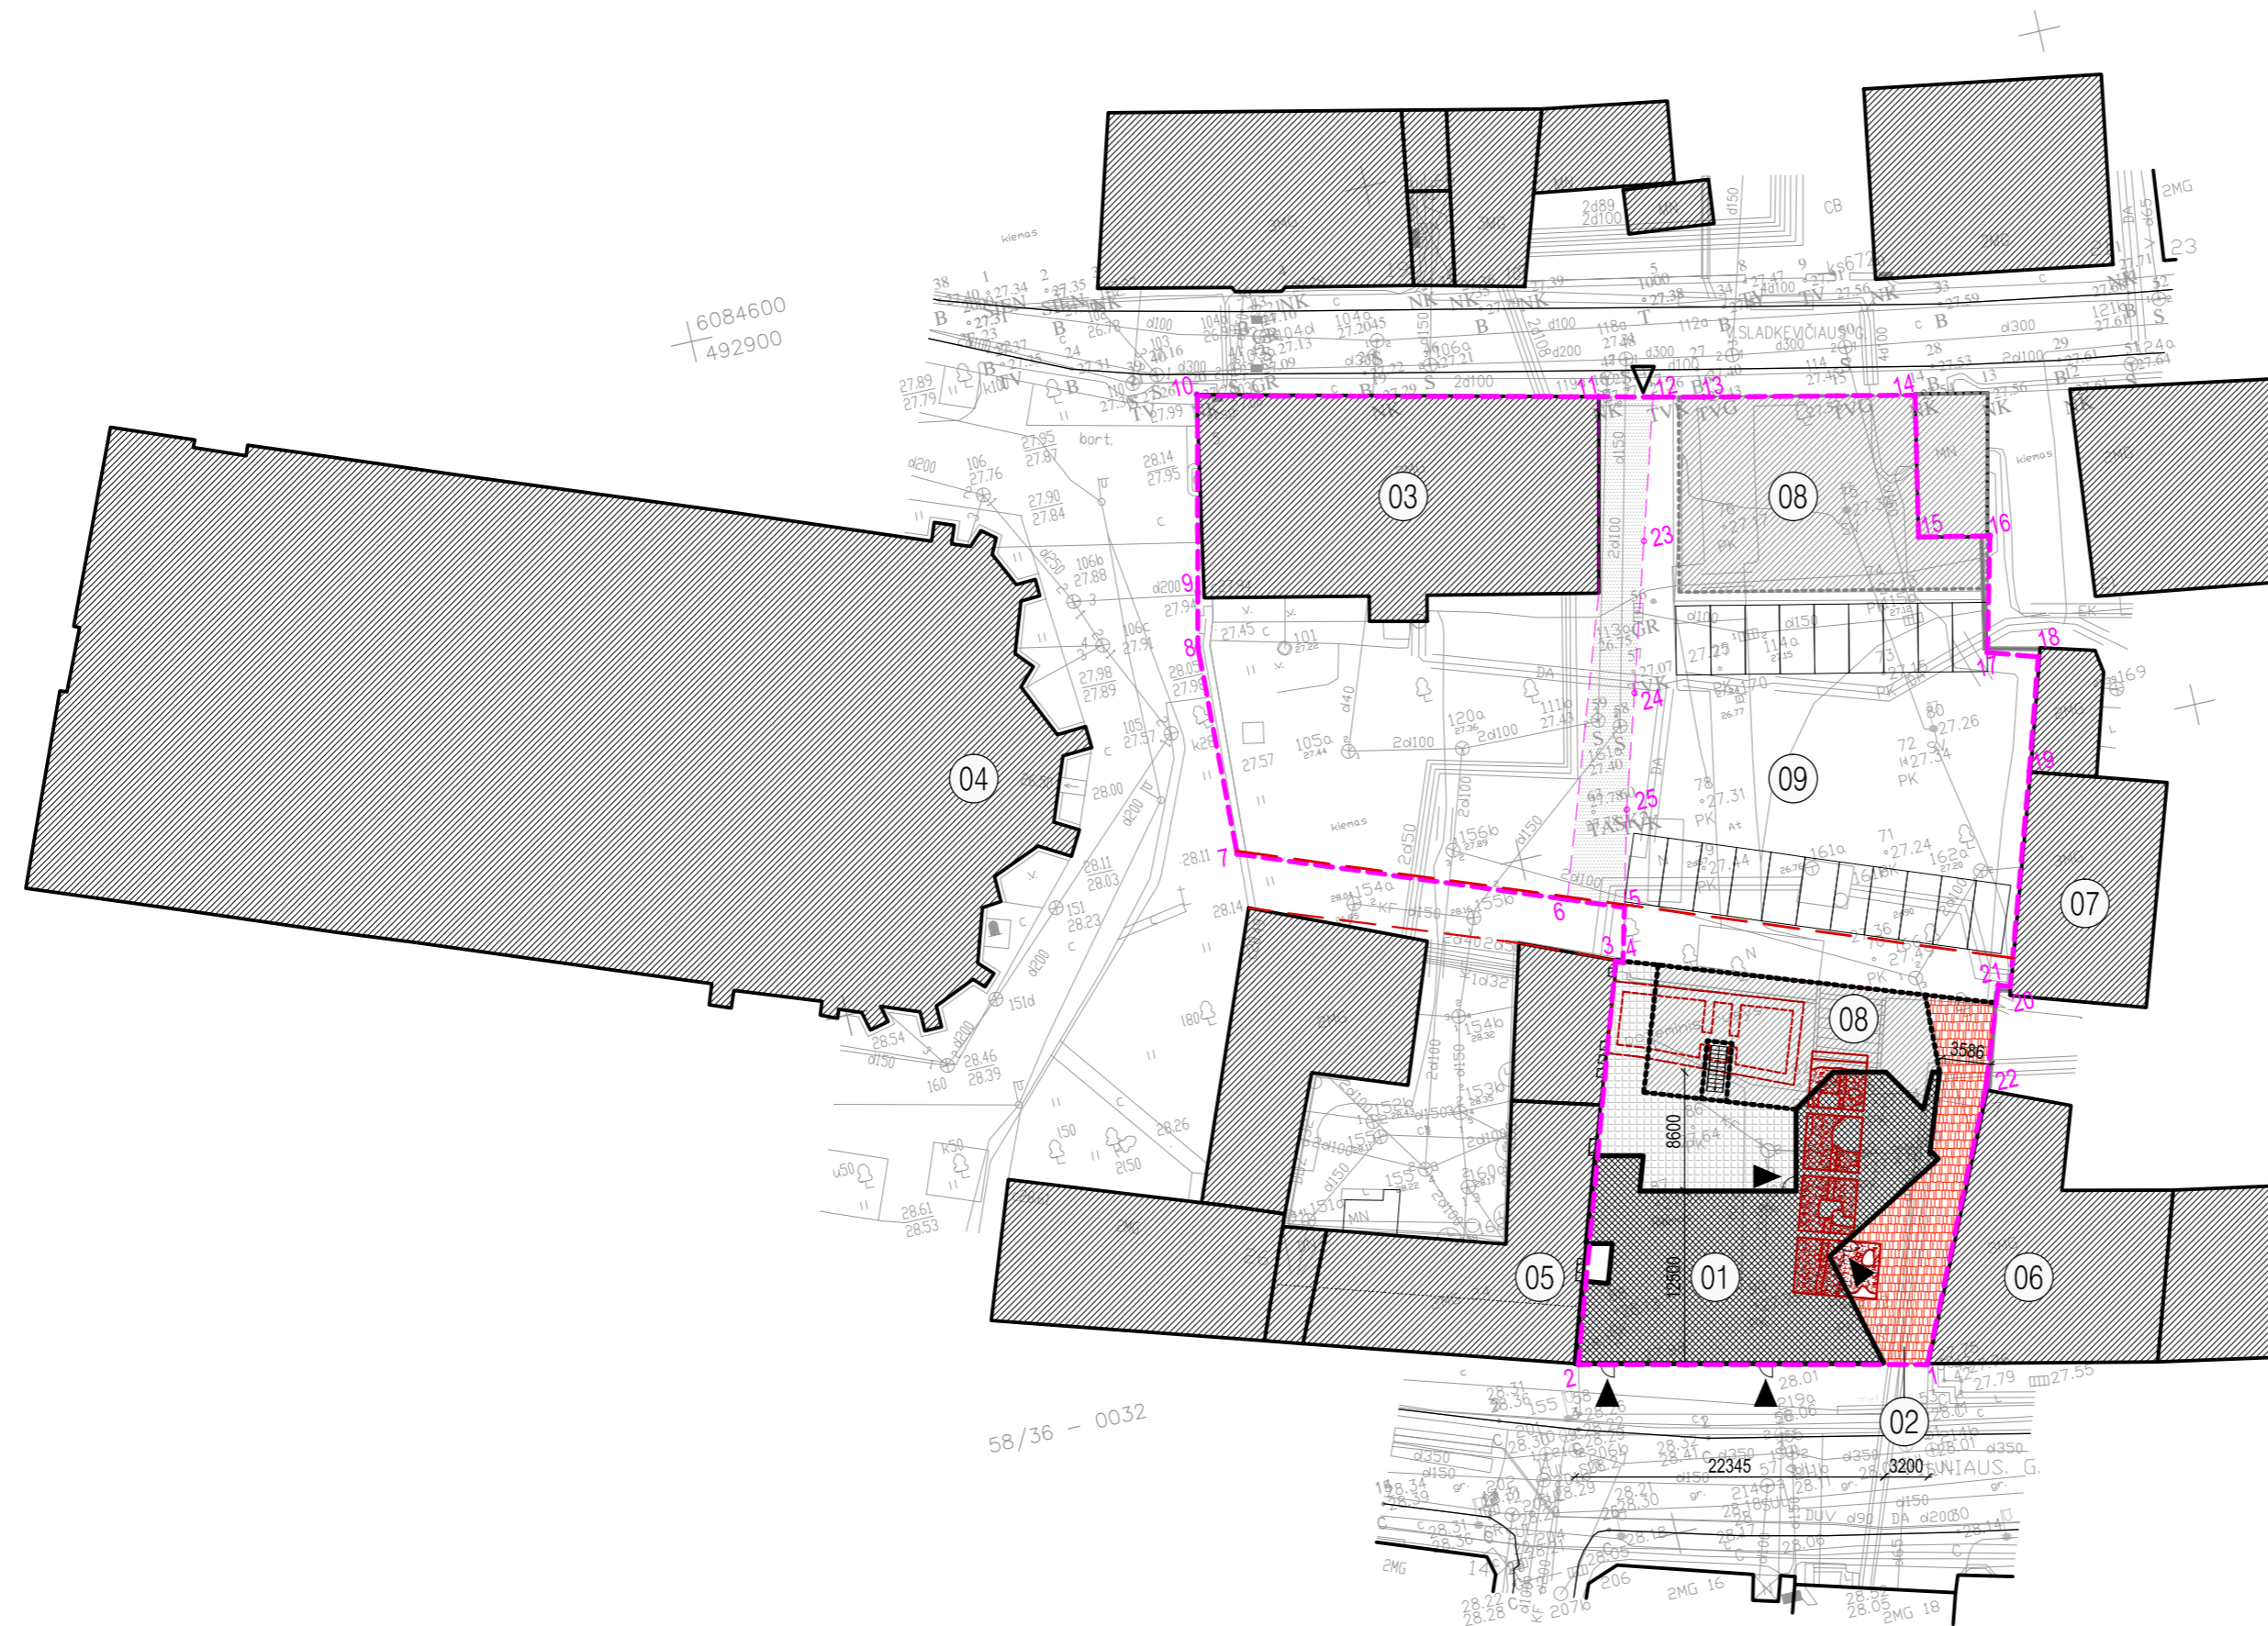

EKSPLIKACIJA

- 01 PROJEKTUOJAMAS KULTŪROS PASKIRTIES RADIOJO PASTATAS SU KOPLYČIA IR ADMINISTRACINĖMIS PATALPOMIS
- 02 PROJEKTUOJAMAS VIDINIS KIEMAS
- 03 ESAMAS PASTATAS
- 04 KAUNO ŠV. APAŠTALŲ PETRO IR POVILO ARKIKATEDRA BAZILIKA
- 05 ESAMAS PASTATAS
- 06 KLEBONIJOS PASTATAS, VAD. SENOJI KLEBONIJA, KARALIŠKA KARČIAMA
- 07 KAUNO METROPOLIJOS KAPITULOS GYVENAMASIS NAMAS
- 08 PERSPEKTYVINIS UŽSTATYMAS
- 09 PERSPEKTYVINĖ AIKŠTĖ

BENDRIEJI STATINIO RODIKLIAI

- I SKLYPAS
- 1.1 SKLYPO PLOTAS 2924.0 M²
- 1.2 SKLYPO UŽSTATYMO INTENSIVUMAS 80.2 %
- 1.3 SKLYPO UŽSTATYMO TANKUMAS 29.0 %
- 1.4 PASTATŲ UŽSTATYMO PLOTAS 849.0 M²
- II PASTATAS
- 2.1 UŽSTATOMAS PLOTAS 330.00 M²
- 2.2 BENDRAS PLOTAS 554.35 M²
- 2.3 PASTATO AUKŠTIS /IKI KRAIGO/ 13.00 M

SUTARTINIAI ŽYMĖJIMAI

- ESAMA KADASTRINĖ SKLYPO V.SLADKEVIČIAUS G. 5 RIBA
- ESAMOS XIX A. RŪSYS /SAUGOMAS ELEMENTAS/
- ESAMI PASTATAI
- PROJEKTUOJAMAS PASTATAS
- PERSPEKTYVINIS UŽSTATYMAS
- XVI A. GRINDINYS /SAUGOMAS ELEMENTAS/
- NAUJAI KLOJAMAS GRINDINYS
- GRANITO TRINKELĖS
- BUVUSIOS XIX A. VIDAUS GATVELĖS NUŽYM. GRAFIKA
- IŠNYKUSI SKLYPO RIBA /PAGAL 1843 METŲ PLANĄ/
- KELIO SERVITUTAS /PRIVAŽIUOTI PRIE PASTATŲ VILNIAUS G. 3/
- PAGRINDINIAI ĮEJIMAI Į PASTATĄ
- ĮVAŽIAVIMAS Į SKLYPĄ
- AUTOMOBILIŲ STOVĖJIMO VIETA

PASTABOS:

1. VIRŠ ESAMO XIX A. RŪSIO /SAUGOMAS ELEMENTAS/ PLANUOJAMAS PERSPEKTYVINIS UŽSTATYMAS. ŠIAME ETAPE RŪSYS RESTAUROJAMAS, PATEKIMUI Į RŪSĮ IŠ LAUKO PUSĖS ĮRENGIAMŲ LAIPTAI.
2. SKLYPO VIDINIAME KIEME SIŪLOMA PERSPEKTYVINĖ AIKŠTĖ /09/, LEIDŽIANTI Į VIENTISĄ ANSAMBLĮ SUJUNGTI KAUNO ŠV. APAŠTALŲ PETRO IR POVILO ARKIKATEDRĄ BAZILIKĄ IR GRETA ESANČIUS PASTATUS.

KOORDINACIJŲ SISTEMA: LKS-94. AUKŠČIŲ SISTEMA: KAUNO M.

Licencija Nr.: GKV-416	Cpftlcwu'Rgtw'gkxk lcuw' o qp	MCWP CU'X0UNCF MGXX K'WUP'107
Vadovas C'Rgtw'gkxk lcuw' o qp	2012.01	VQRQI T'CHR' P'WQVTCWMC
ETAPAS Wfi UCMQXCUC'		LAIDA
TN		Lapas Ncr
		1 1

LAIDA	DATA	KEITIMŲ PAVADINIMAS (PRIŽASTIS)	STATYTOJAS	STATINYS	STADIJA	DALIS	BREŽINIO NR.	LAPAS	LAPŲ LAIDA
0	15.12.16								
A 909	ARCH.	D.PAULAUŠKIENĖ	15.12.16	STATYTOJAS	KULTŪROS PASKIRTIES RADIOJO PASTATAS SU KOPLYČIA IR ADMINISTRACINĖMIS PATALPOMIS				
A 1559/2351	ARCH.	A.RAMANAUSKAS	15.12.16	BREŽINYS	PAGRINDINIS SKLYPO PLANAS				
	ARCH.	D.KARALIUS	15.12.16						
P339-001-PP-ST-B-002-02-0									
M 1:500									
STATYTOJAS	VSI „MARIJOS RADIJAS“			PROJEKTAS	KULTŪROS PASKIRTIES RADIOJO PASTATO SU KOPLYČIA IR ADMINISTRACINĖMIS PATALPOMIS, V.SLADKEVIČIAUS G. 5, KAUNE, TVARKOMŲJŲ STATYBOS DARBŲ PROJEKTAS, NKV uk 20171 (Kauno senamiesčio teritorija)				
E.MILIŪNO STUDIJA									
K.DONELAIČIO 63-5, LT-44245, KAUNAS, TEL. 37 228174, FAKSAS 37 424160, E-MAIL: studija@mestudija.eu BREŽINYS SU PATEIKTA INFORMACIJA YRA I J. E.MILIŪNO STUDIJA: AUTORINIS DARBAS IR UŽSAKOVIŲ NUOSAVYBĖ. © NAUDOJOTI TIKSLIAMS NESUSIJUSIAMS SU PROJEKTUOJAMU OBJEKTU BE AUTORIŲ IR UŽSAKOVIŲ ŽINOS BRAUDŽIAMŲ									
A 1559/2351	PV, PDV	A.RAMANAUSKAS	15.12.16						