



VAKARINIS FASADAS M 1:500

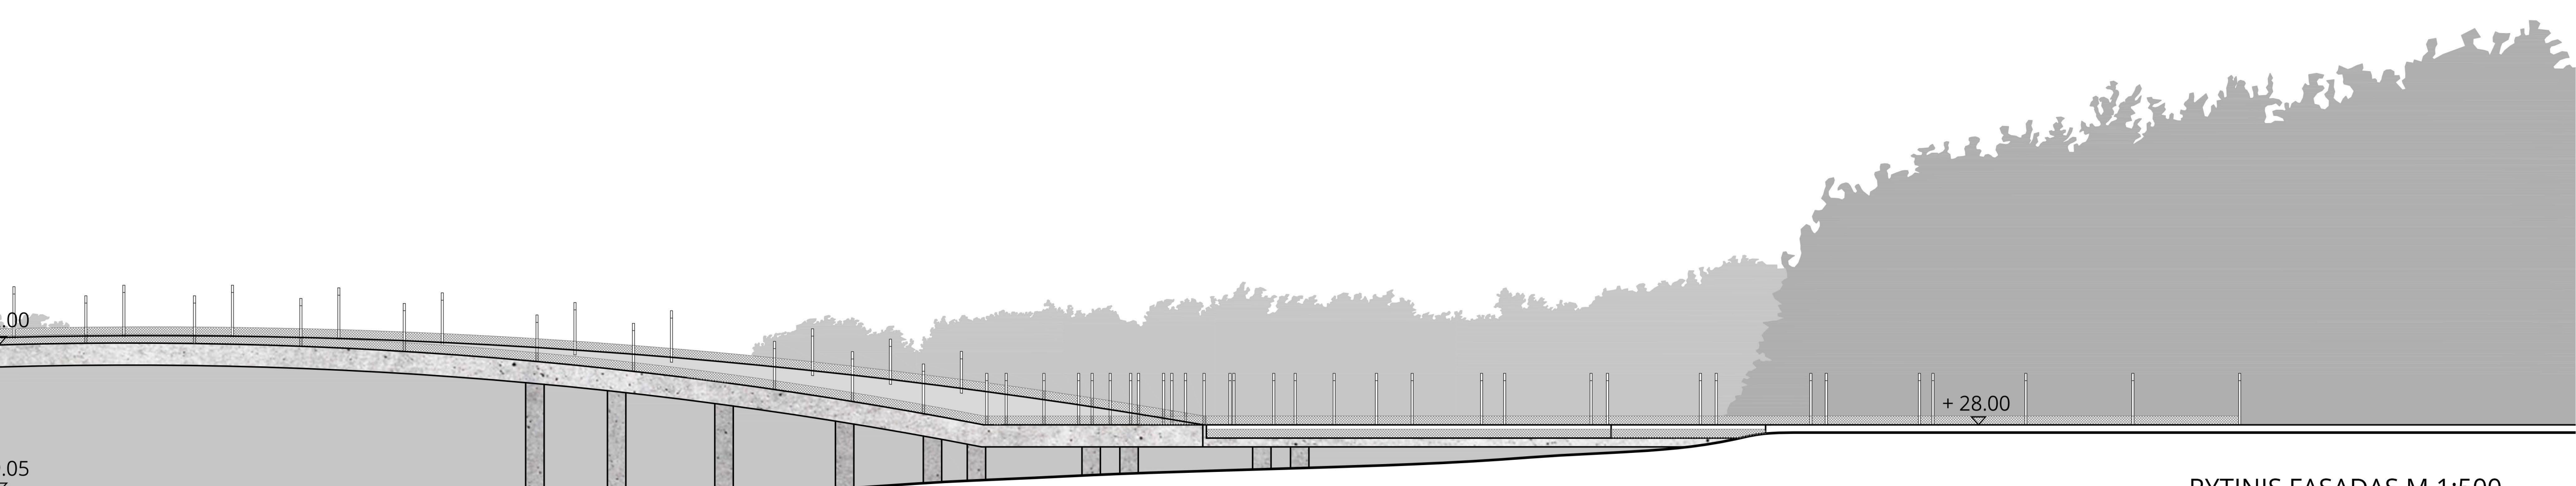

RYTINIS FASADAS M 1:500



SKERSINIS PJŪVIS M 1:500

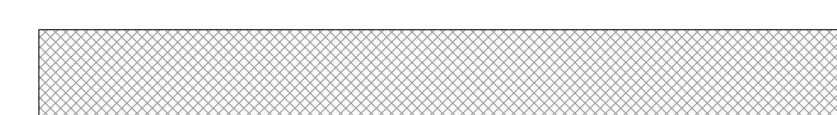

TURĖKLAS - NERŪDIJANČIO PLIENO TINKLAS



FASADO APDAILA - BETONAS

