





VAIZDAS 1

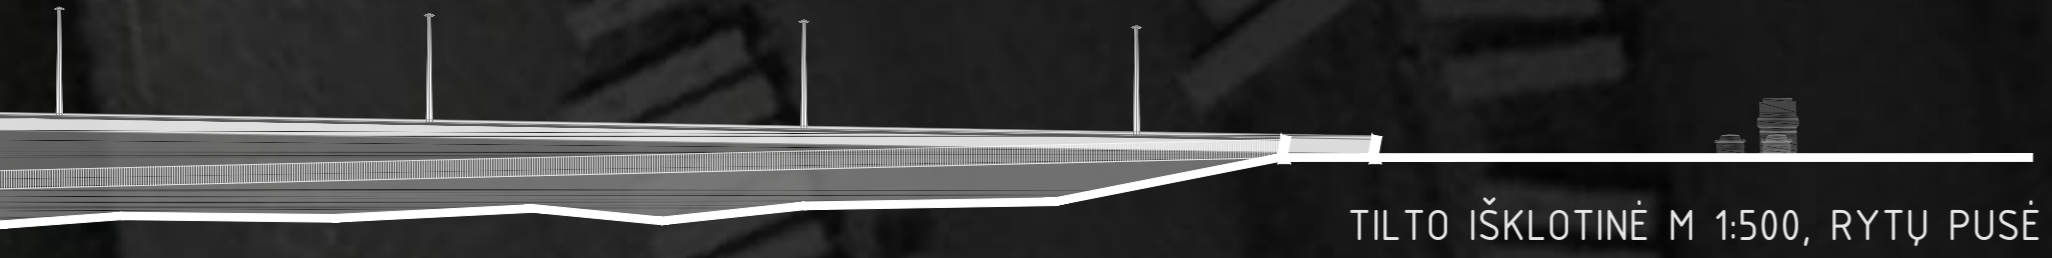

TILTO IŠKLOTINĖ M 1:500, RYTŲ PUSĖ



PJŪVIS A-A, M 1:500

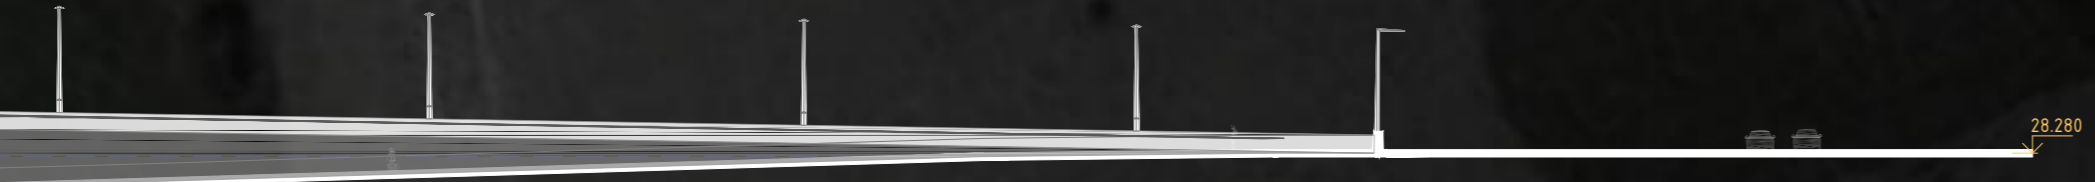

VAIZDAS 4



TONAS  
SIENUTĖ-BALUSTRADA, MEDŽIO METALO DEKORATYVI DANGA

RO VĪTIOS  
TILTO LAKŠTINGO PLEŠNO BALUSTRADOS  
KELIŲ  
SIENUTĖ-BALUSTRADA

TRINKELĖS  
SIENUTĖ-BALUSTRADA  
TILTO LAKŠTINGO PLEŠNO BALUSTRADOS