Vizualizacija C

Fasadas tarp ašių A-K
M 1:200

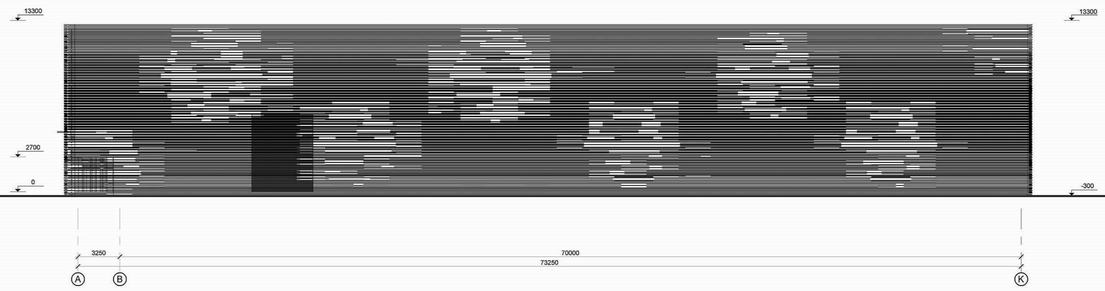

Stogo planas
M 1:200

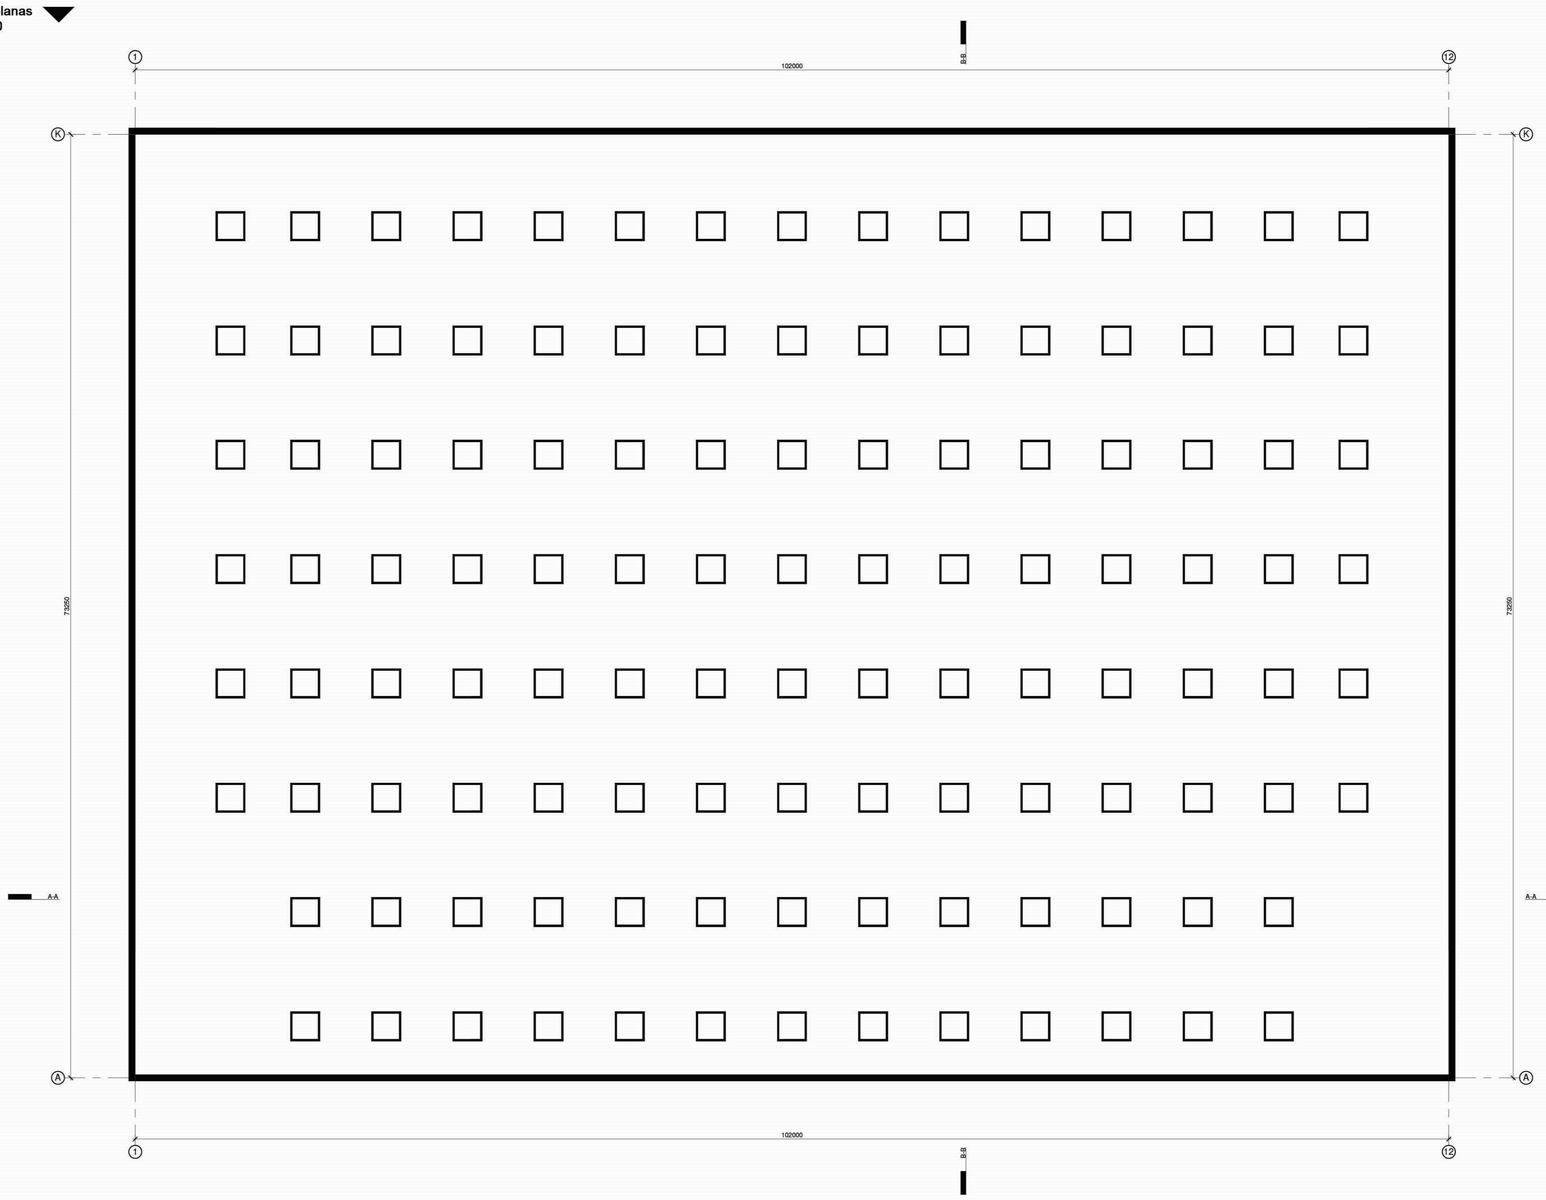

Pjūvis B-B
M 1:200

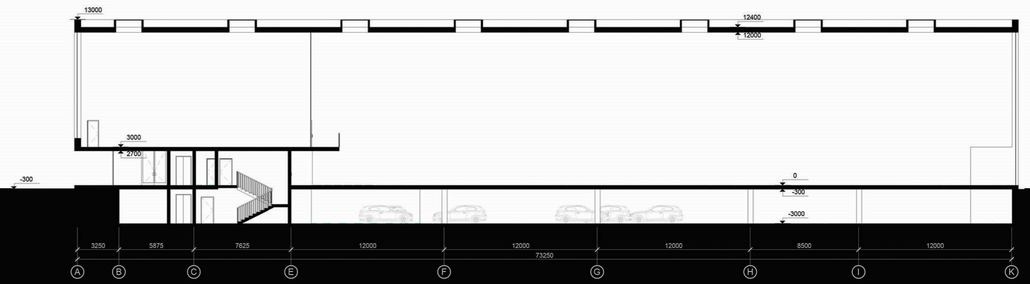

AŽUOLYNAS