



RAUDONŲ PLYTŲ KELIAS

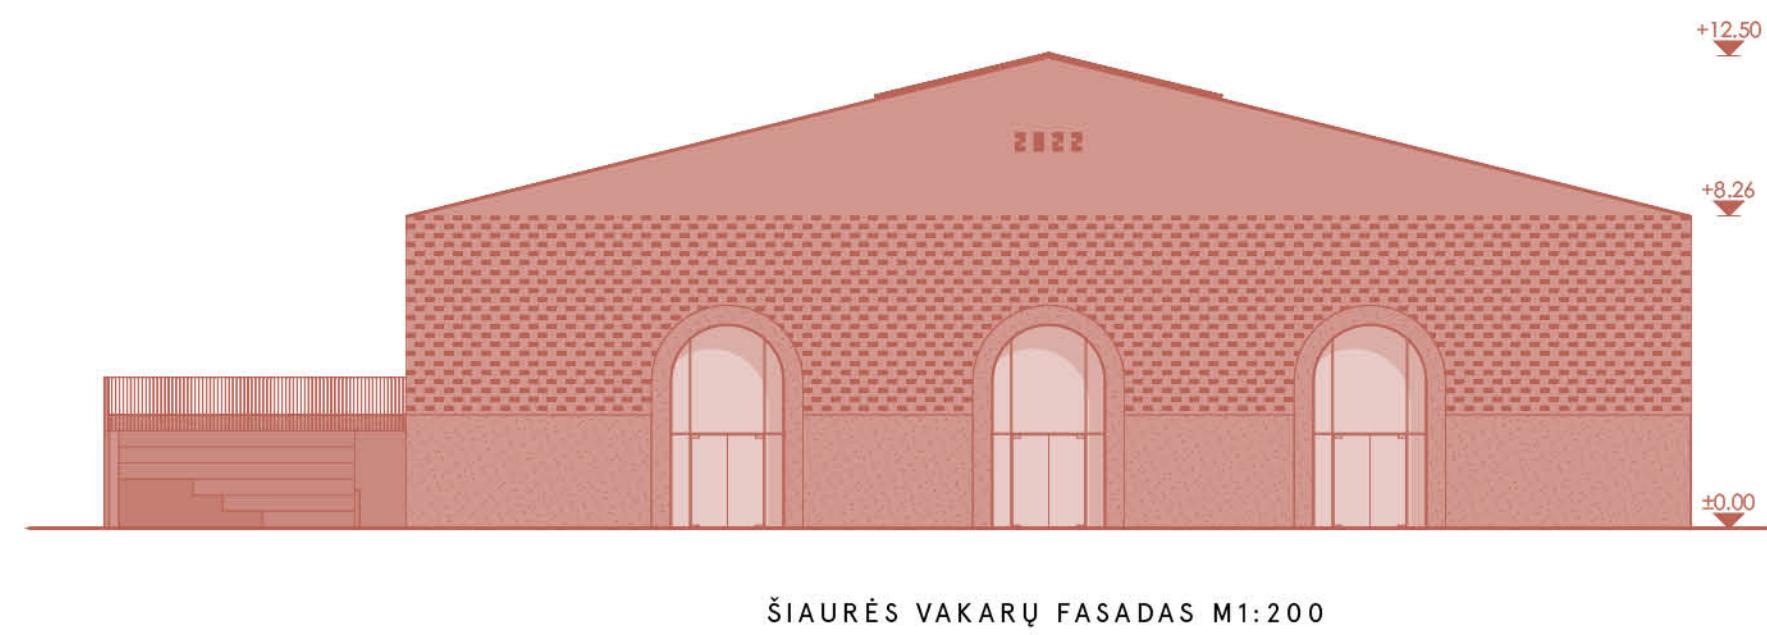

ŠIAURĖS VAKARŲ FASADAS M1:200

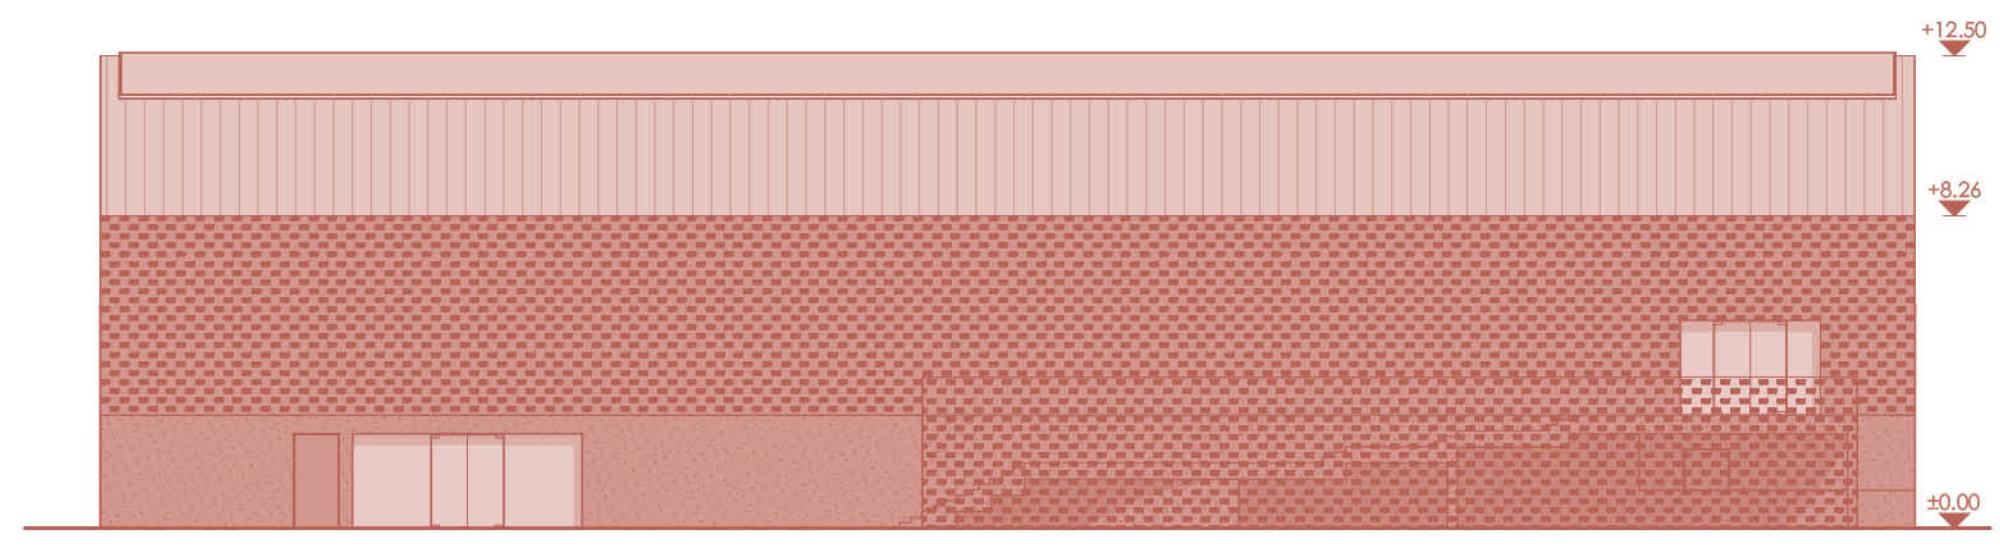

ŠIAURĖS RYTŲ FASADAS M1:500

