


KONCEPCIJA
 PASTATO ARCHITEKTŪRA KURIAMA TAIP, KAD ATSPINDĖTŲ VIEŠOJO PAVILONO REIKŠMĖ - TAI NĖRA EILINIS, FONINIS PASTATAS. TAI PASTATAS, KURIANTIS MODERNAUS KAUNO ĮVAIZDĮ.

PROJEKTUOJAMO VIEŠOJO PAVILONO PASTATO TŪRINĖ STRUKTŪRA IR FORMA PAGARBAI TIEK ISTORINĖS KAUNO TURGAVIEČIŲ, TIEK MODERNAUS KAUNO VIEŠOSIOS PASKIRTIES PASTATŲ ARCHITEKTŪRA, BŪDINGA TOKIOS PASKIRTIES PASTATAMS NAVINĖ ERDVĖ. SKIRTA PAGRINDINEI VEIKLAI VYKDYTI: KAUNO HALE PRIMENANTI ARKINĖ STRUKTŪRA, LAKONIŠKA FASADŲ KOMPOZICIJA, IŠ ČIA PAT STOVINČIŲ STUMBRŲ PASTATŲ RAUDONŲ PLYTŲ TRADICIJA

PROJEKTUOJAMO PASTATO AŠIS - CENTRINĖS NAVOS ERDVĖ - ĮTRAUKIA LANKYTOJUS JAU NUO M.K.ČIURLONIO G.PRIEIGŲ. TAI SUKURIAMA JOS PERSĖVĖIAMUMU. ŠIAURINĖ ERDVĖS DALIS I LAUKO AMFITEATRA, KURIS JUNGIASI SU RENGINIŲ AIKŠTE. UNIVERSALI HALE ERDVĖ GALI BŪTI NAUDOJAMA POLIFUNKCIŠKAI, PAGAL SKIRIANT JĄ EKSPOZICIJAI, MAINAMS AR IŠKILMINGŲ DALYKINIŲ AR PROGINIŲ SUSITIKIMŲ ORGANIZAVIMUI, IŠNAUDOJANT DVIEJŲ LYGIŲ BALKONUS ŽIŪROVAMS. LAUKO TERASOS (AMFITEATRAS, STOGAS) VISAIS METŲ LAIKAIS NAUDOJAMOS KAIP NEDIDELĖS ŽIŪROVINĖS, ŠVENTINĖS IR INDIVIDUALIOS POILSIO ERDVĖS



0 A. PATALPŲ EKSPLIKACIJA		2000,00
001	70 VT POŽEMINĖ AUTOMOBILIŲ SAUGYKLA	
002	TECHNINĖS PATALPOS	
	WC	

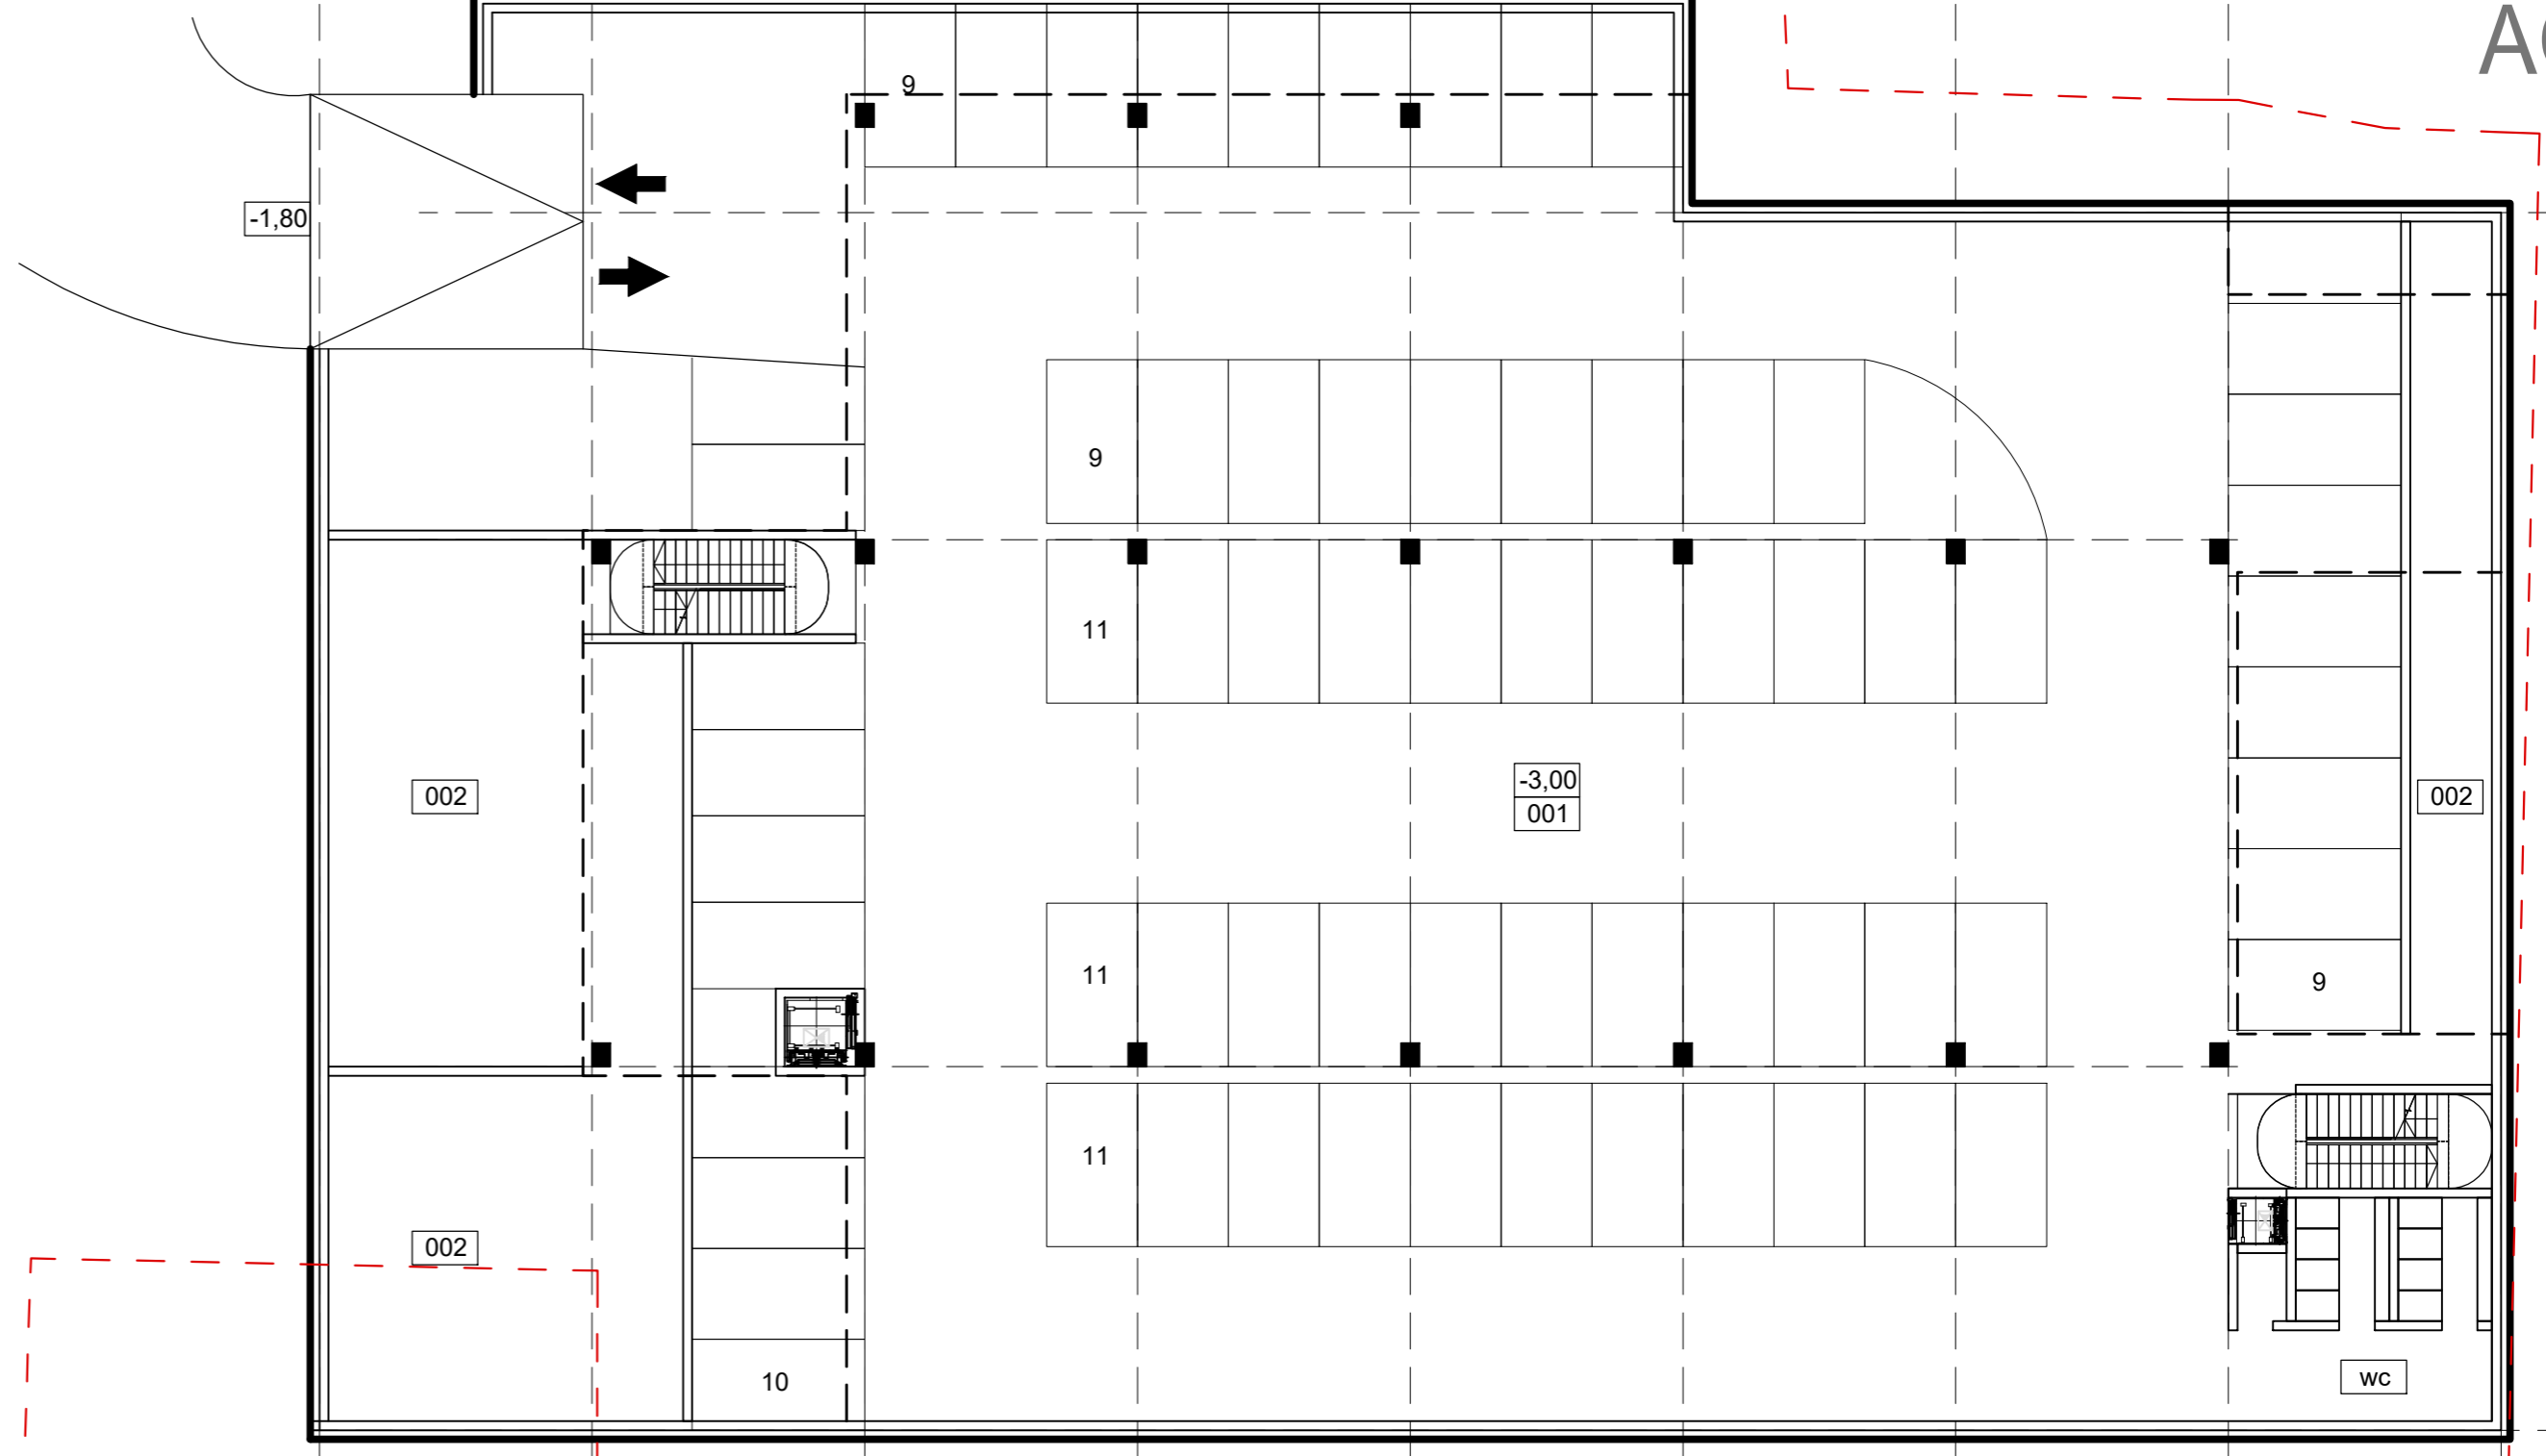


RŪSIO AUKŠTO PLANAS 1:200

1 A. PATALPŲ EKSPLIKACIJA		1265,00
100	HOLAI KORIDORIAI	280,00
	MOBILIOS MAINŲ DARBO VIETOS:	
101	VAISIAI, DARŽOVĖS	280,00
	TRANSFORMUOJAMOS MAINŲ DARBO VIETOS:	
102	LOKALIAUS MAISTO DEGUSTAVIMAS	72,00
	2 d.vt.	
103	MAISTAS	277,00
	20 d.vt.	
104	GĖLĖS	311,00
	18 d.vt.	
WC		35,00
		10,00
	KITA	
	KIEMO STATINIAI:	
A	PAVILONO ĮEJIMO AIKŠTĖ	
B	RENGINIŲ AIKŠTĖ	
C	MAINŲ AIKŠTĖ	
D	LAUKO AMFITEATRAS	
E	ESTRADA STOGINE	
F	STACIONARIUS LAUKO PAVILIONAI	
G	MOBILIOS LAUKO DARBO VIETOS	
H	LAUKO AUGALŲ EKSPOZICIJA	
I	VAIKŲ ŽAIDIMŲ AIKŠTELĖ	
N	KAVINIŲ TERASA	



PIRMO AUKŠTO SCHEMA 1:500

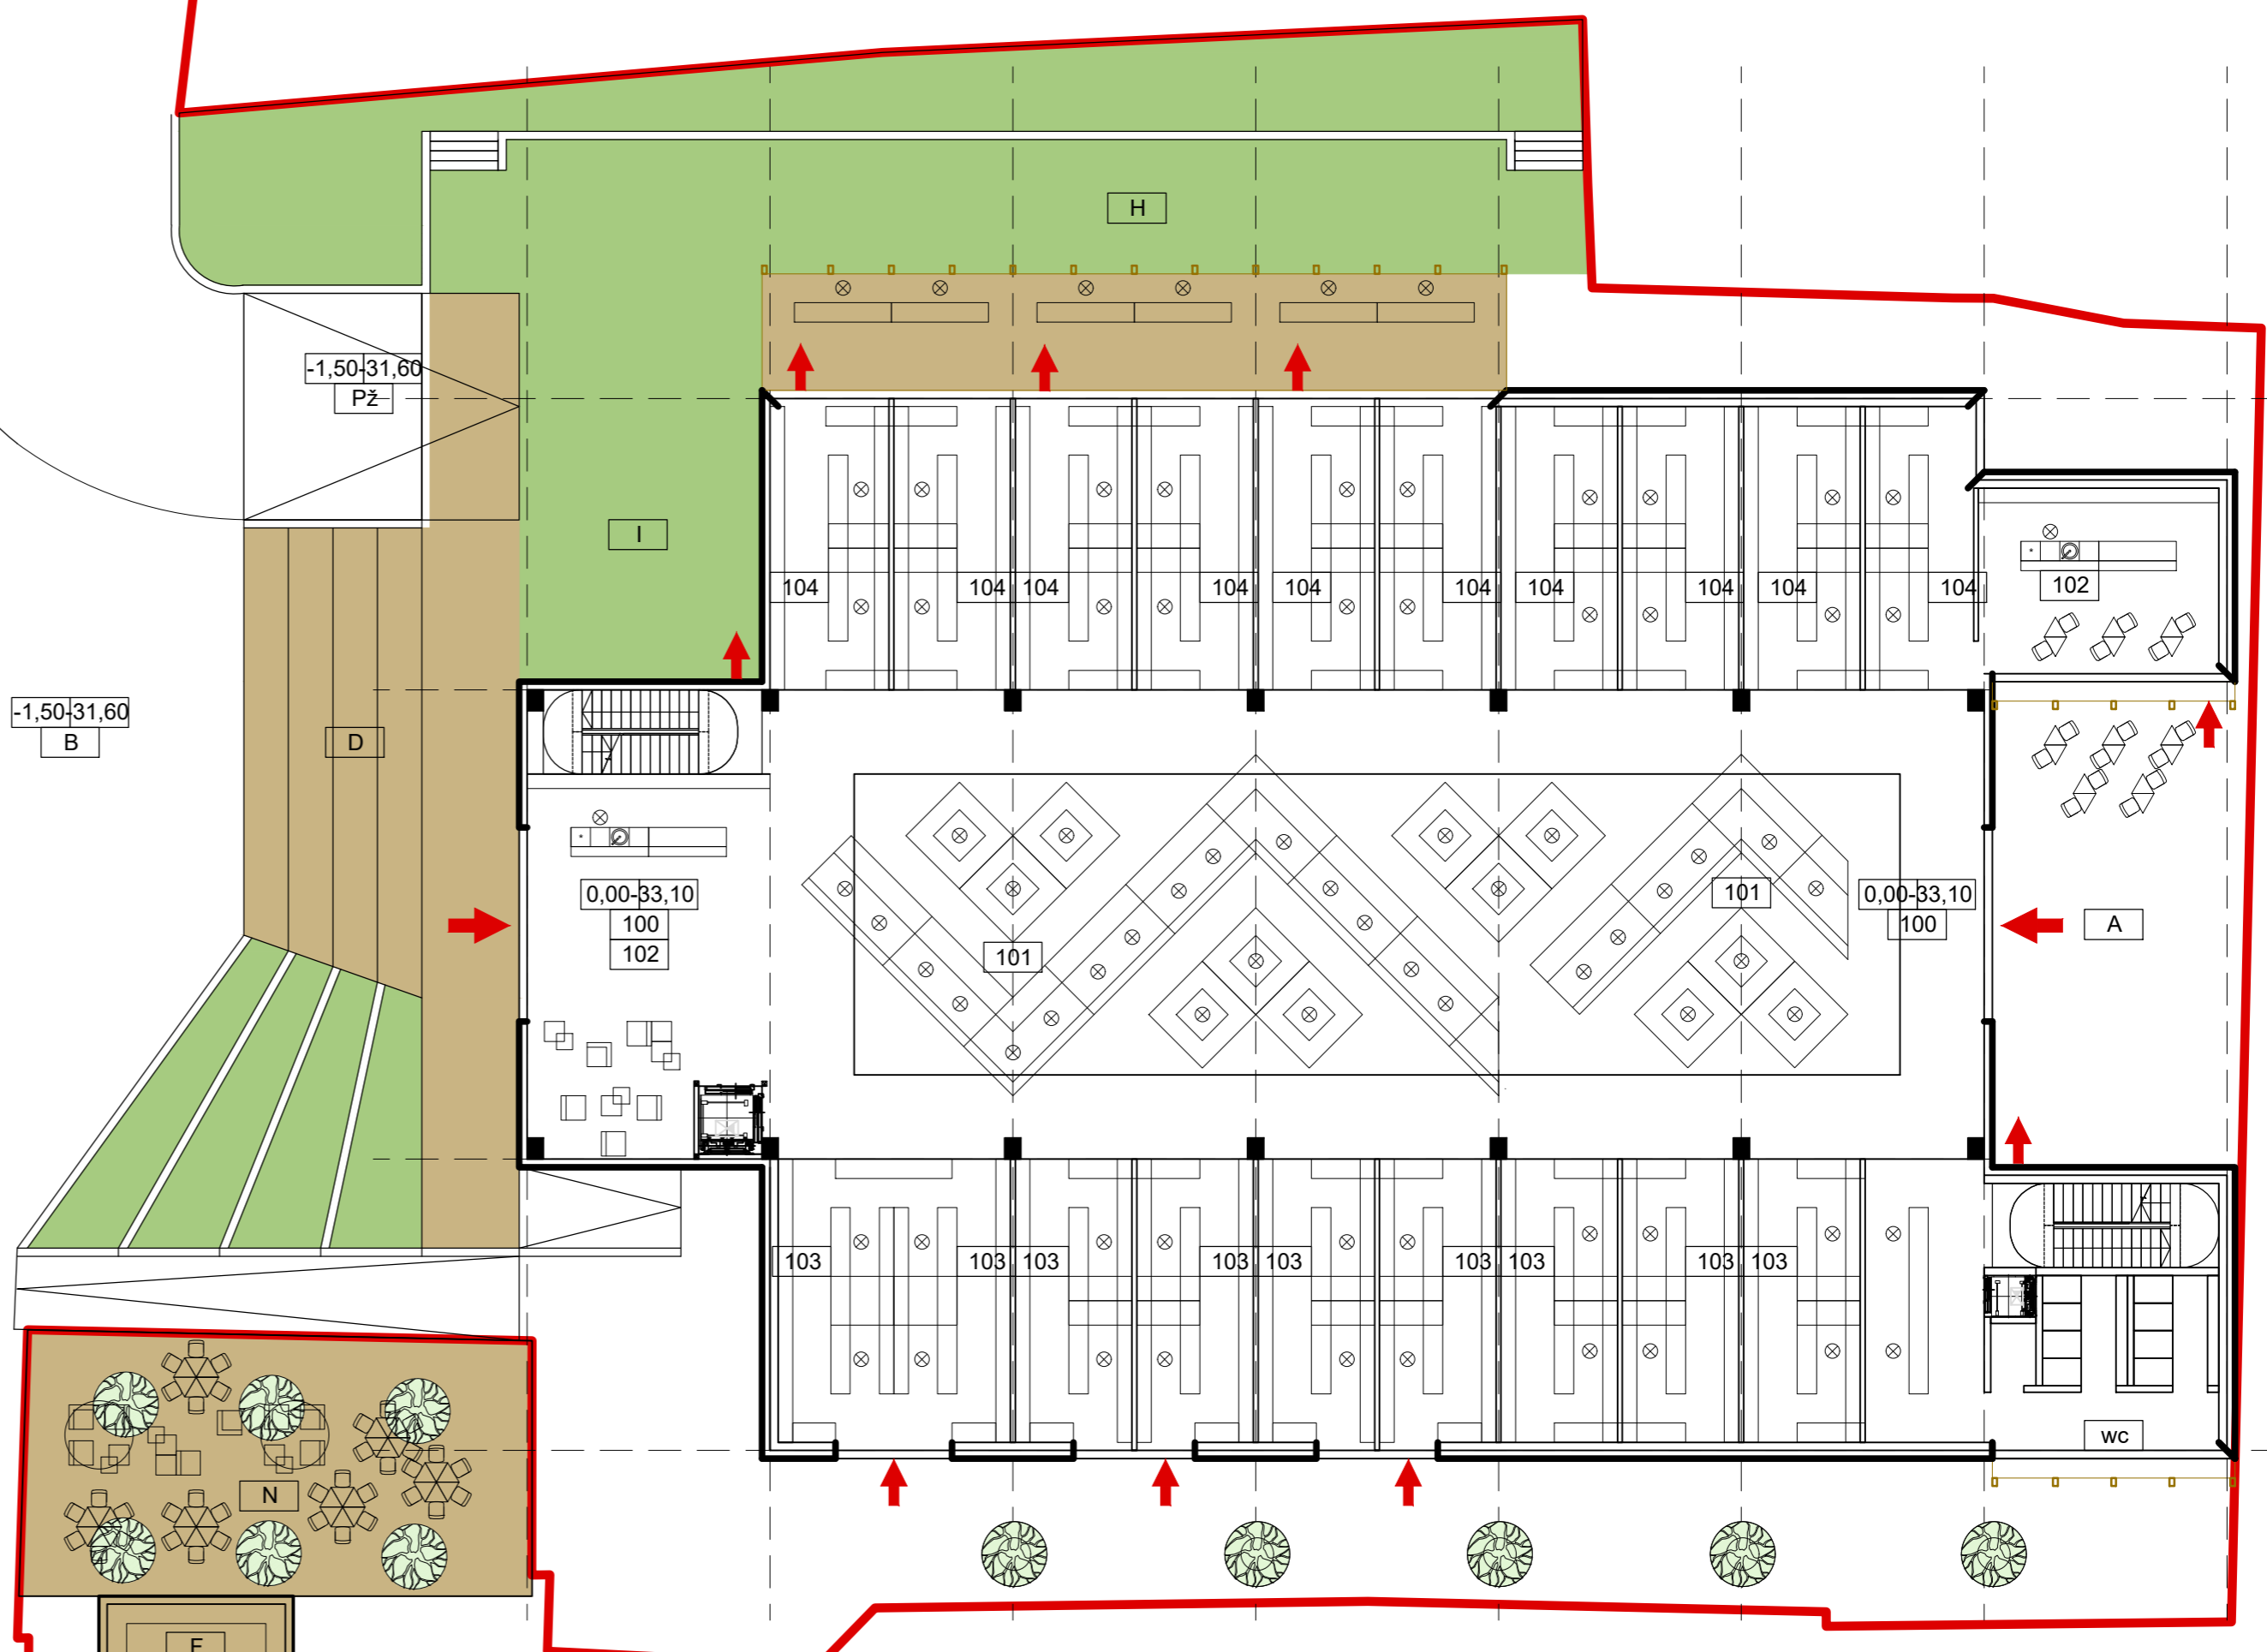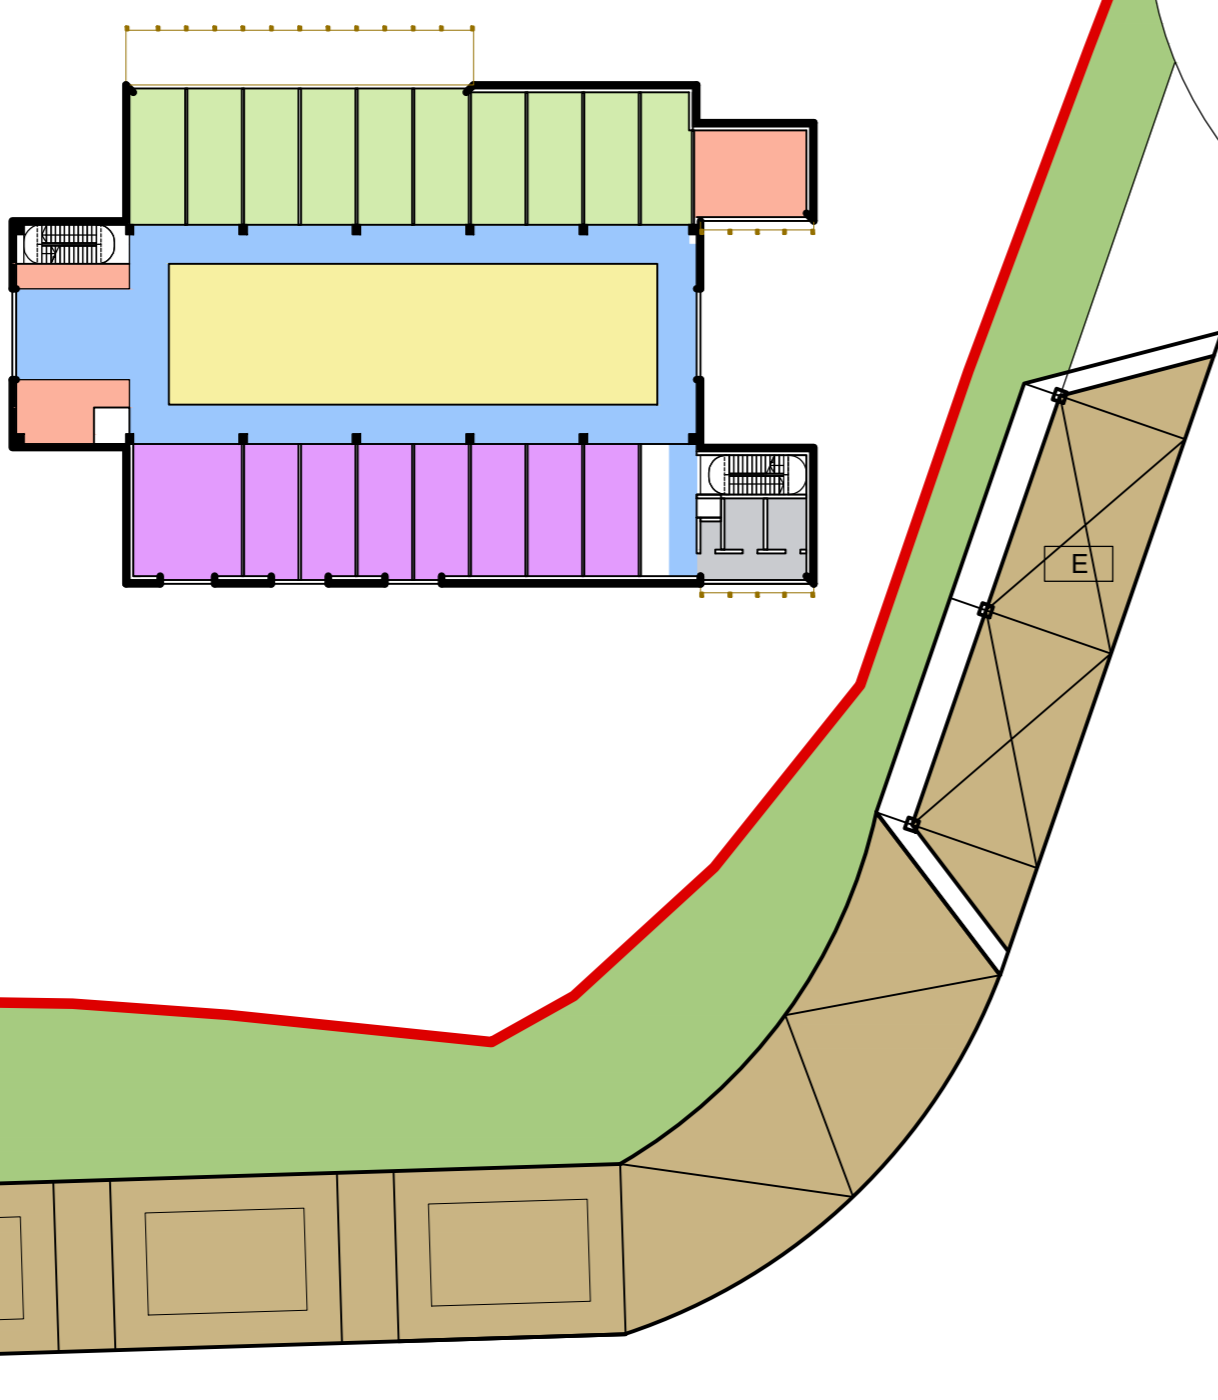

PIRMO AUKŠTO PLANAS 1:200

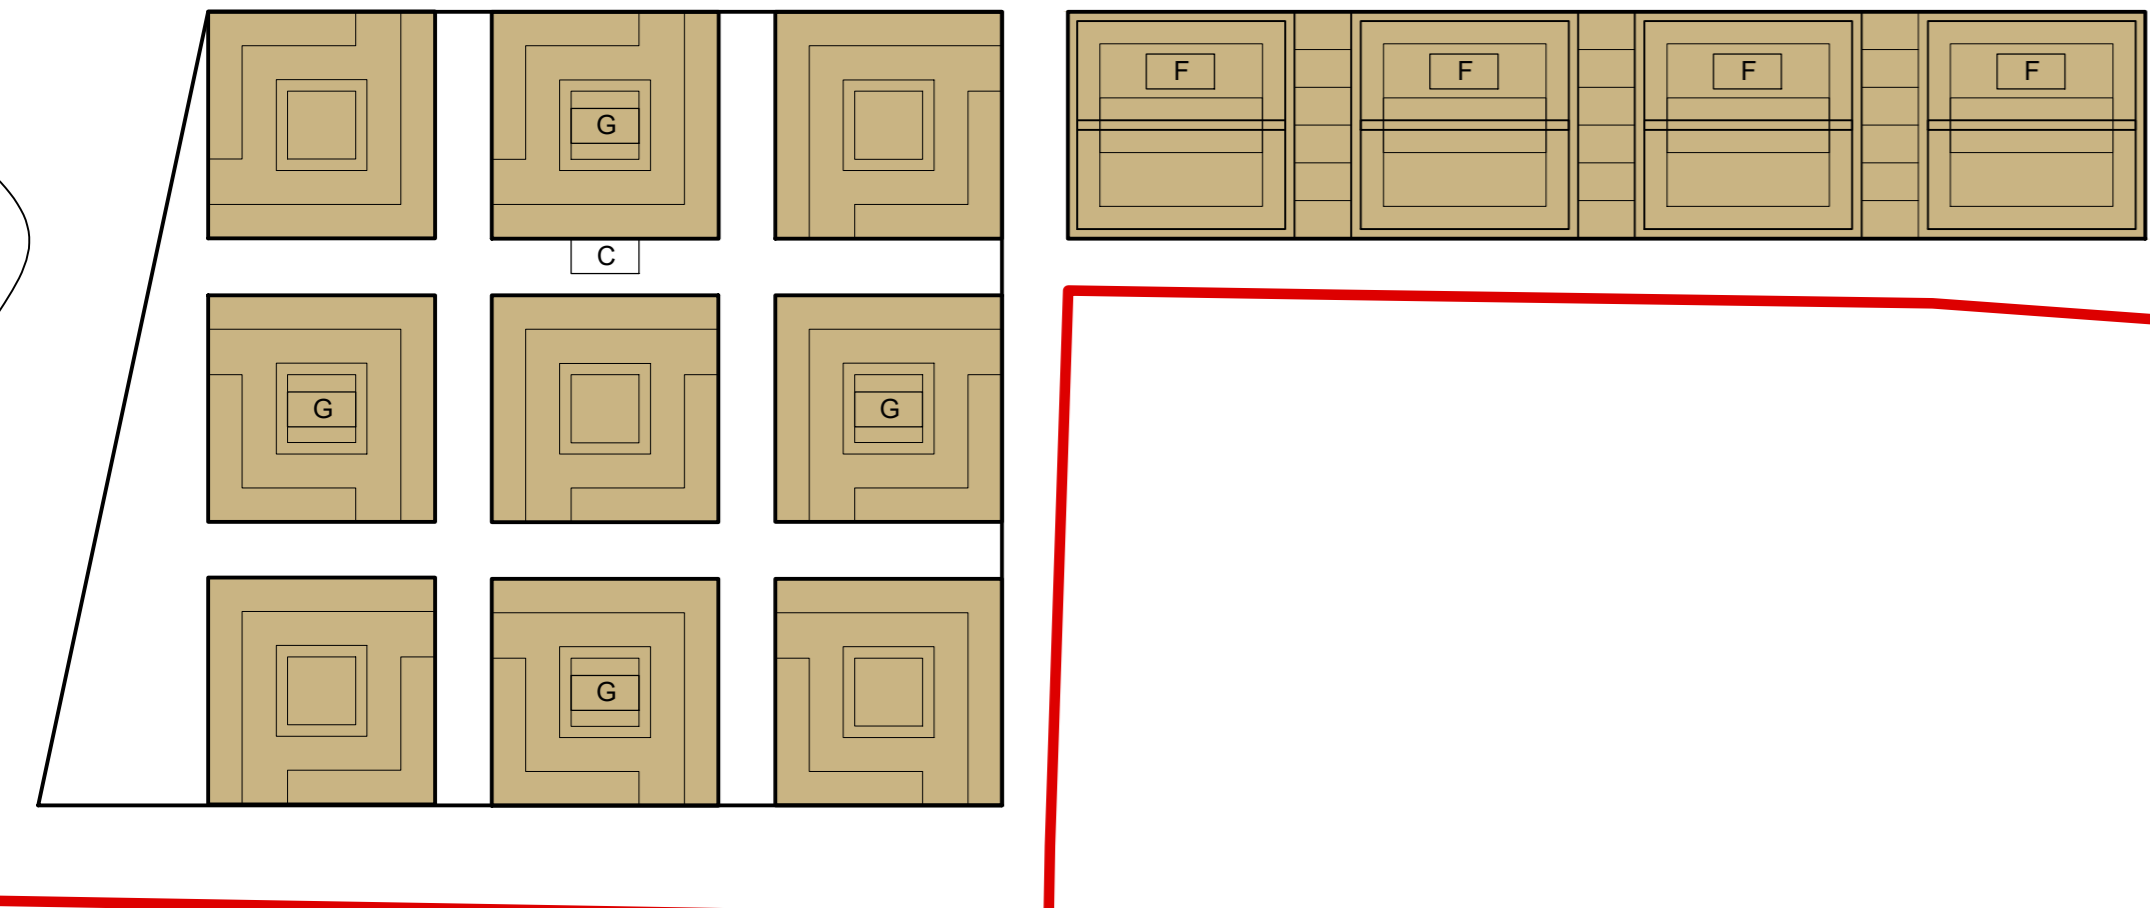



ANTRO AUKŠTO SCHEMA 1:500

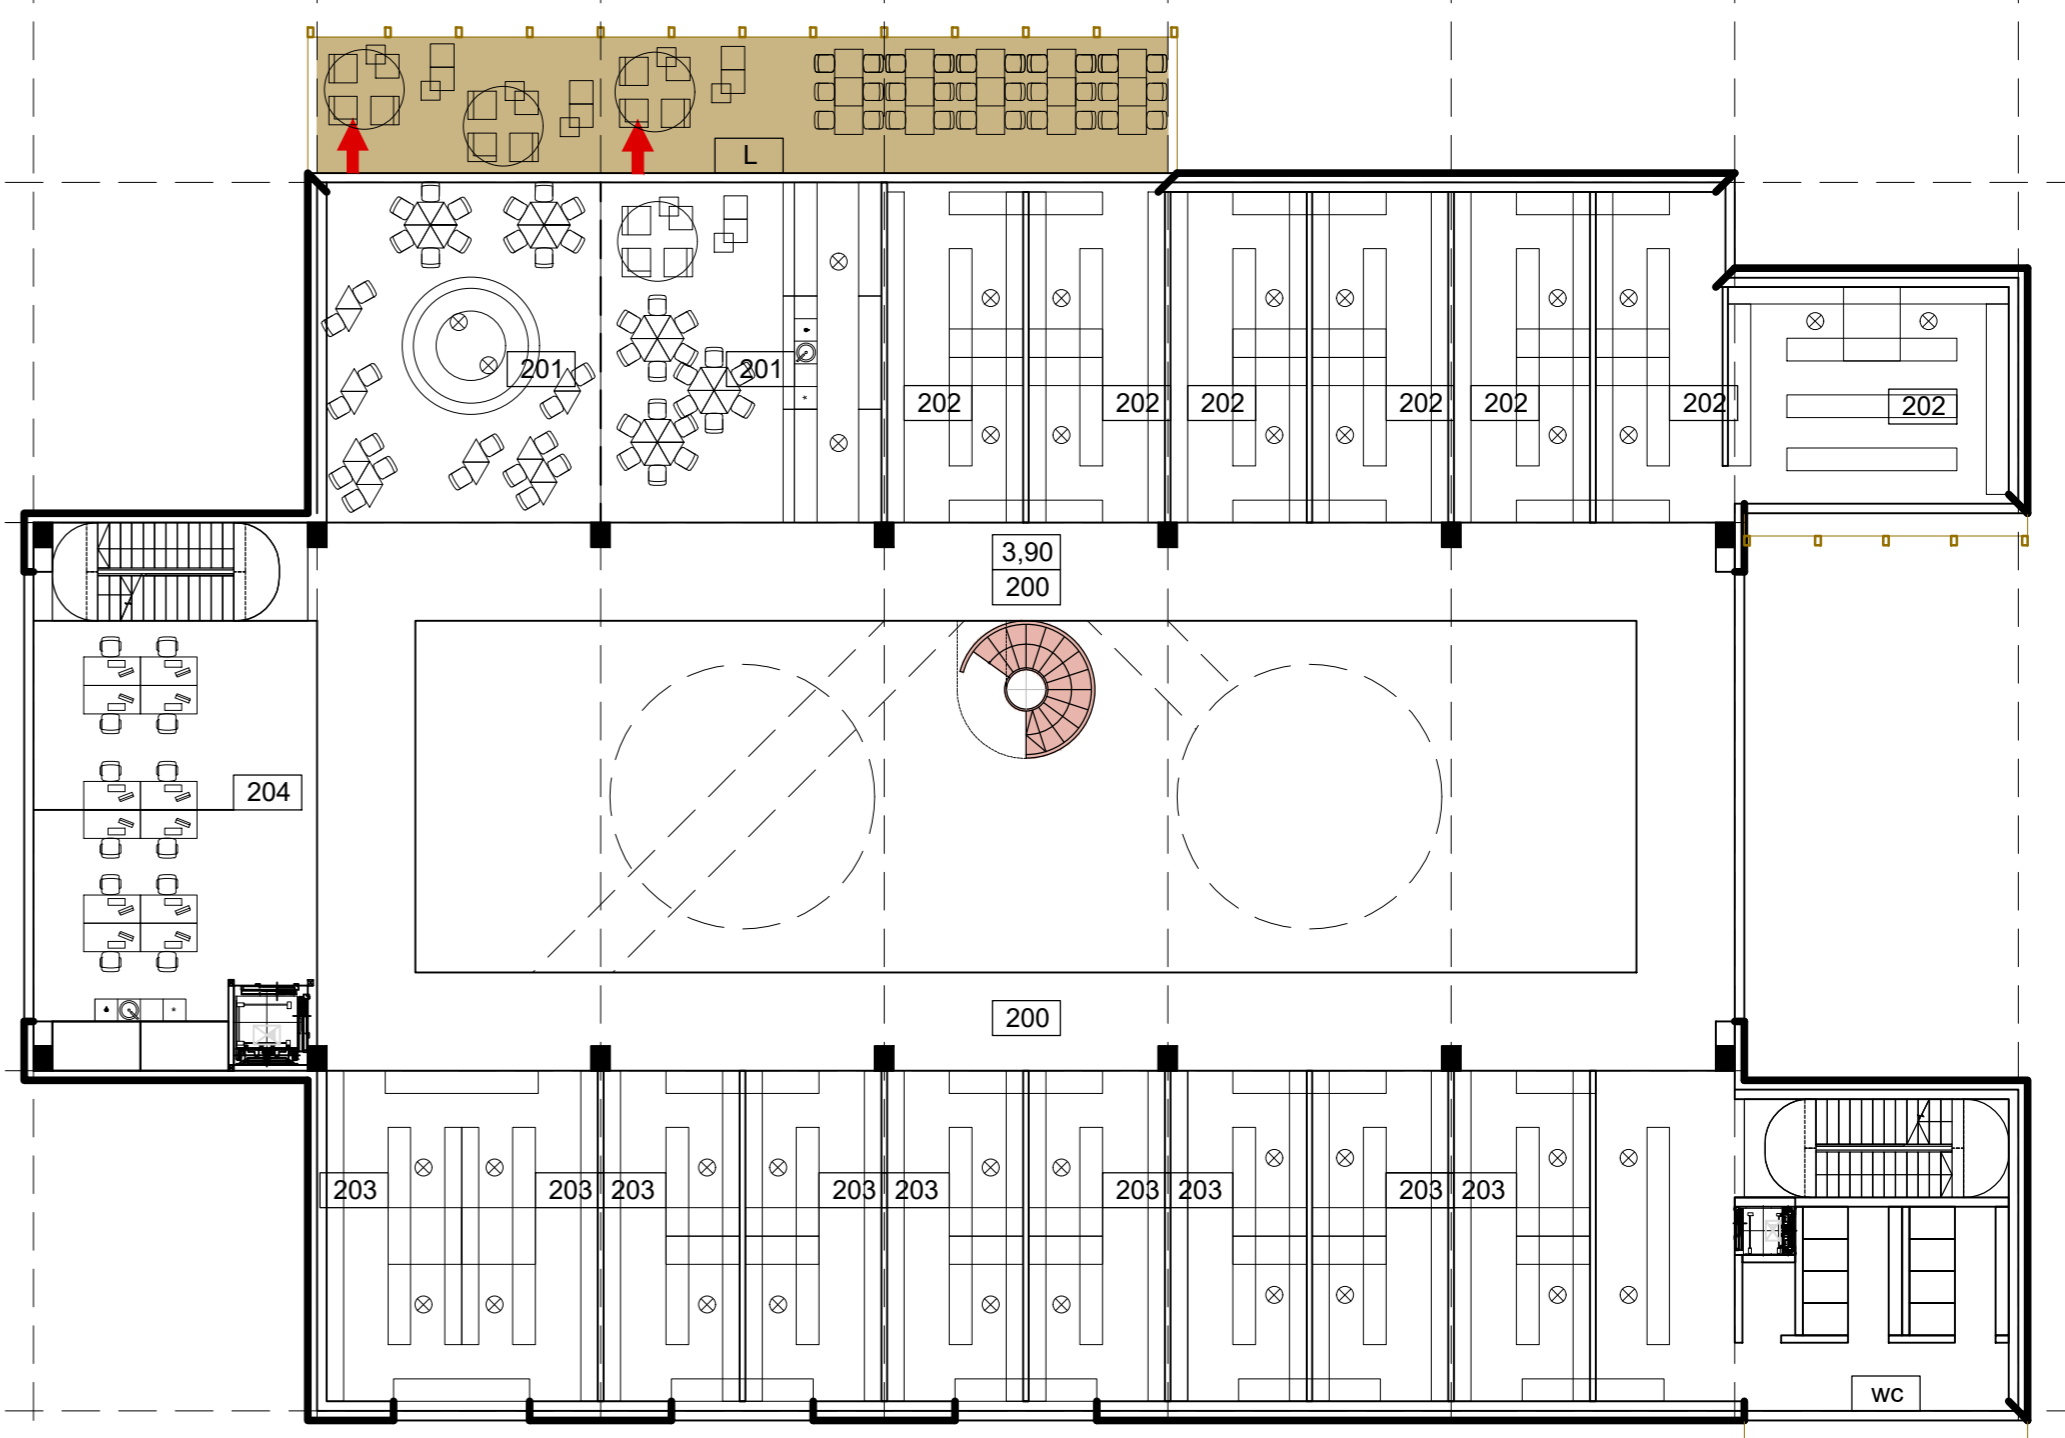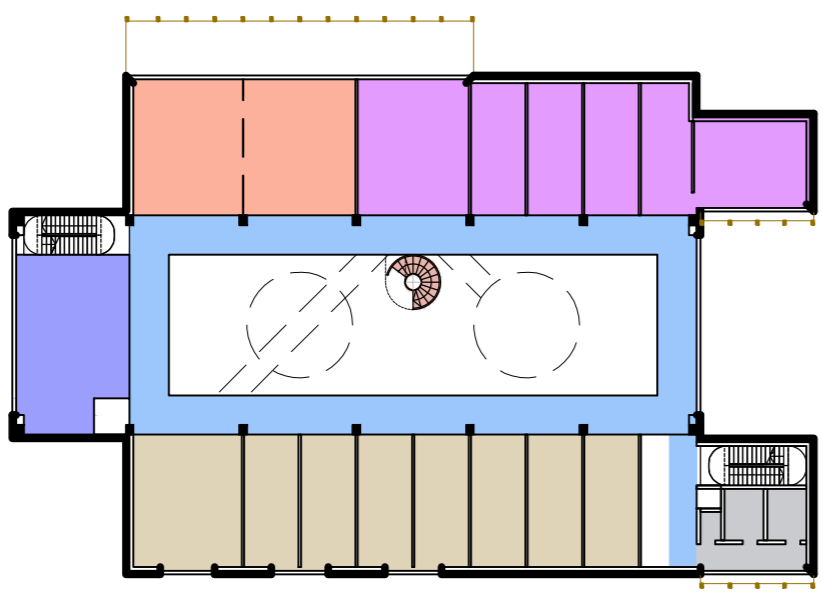

ANTRO AUKŠTO PLANAS 1:200

3 A. PATALPŲ EKSPLIKACIJA		200,00
300	HOLAI KORIDORIAI	80,00
301	LOKALIAUS MAISTO DEGUSTAVIMAS	55,00
	1 d.vt.	
302	POILSIO ZONOS	55,00
WC		10,00
	KITA	
J	SAULĖS ELEKTRINĖ ANT ŽALIO STOGO	
K	EKSPERIMENTINIS DARŽAS ANT STOGO	
L	KAVINIŲ TERASA ANT STOGO	

TREČIO AUKŠTO SCHEMA 1:500

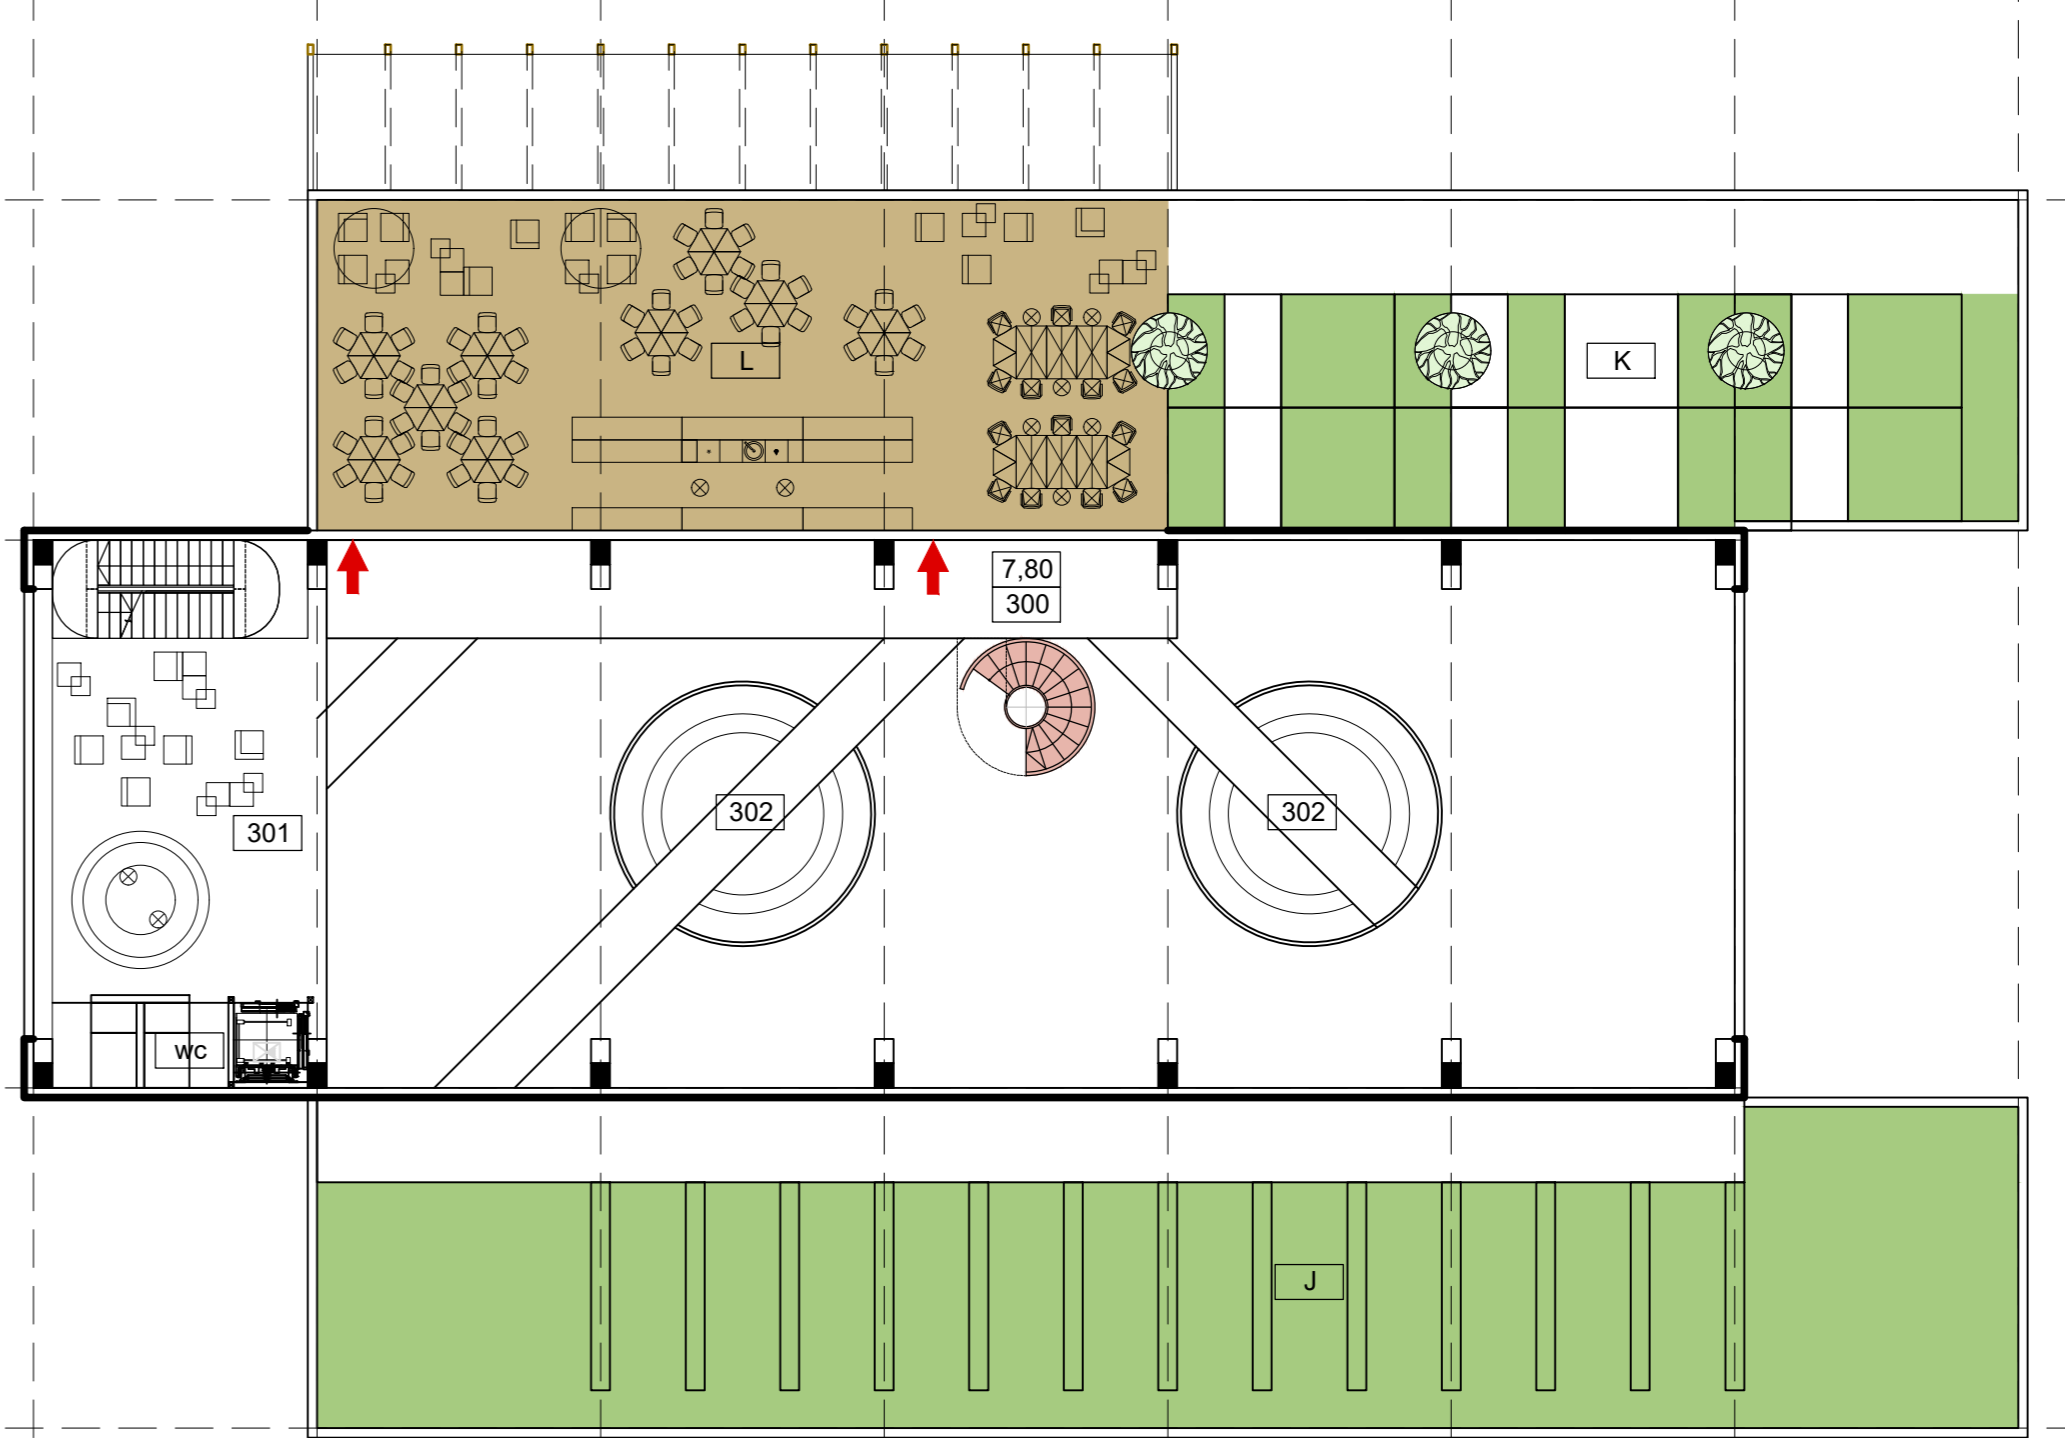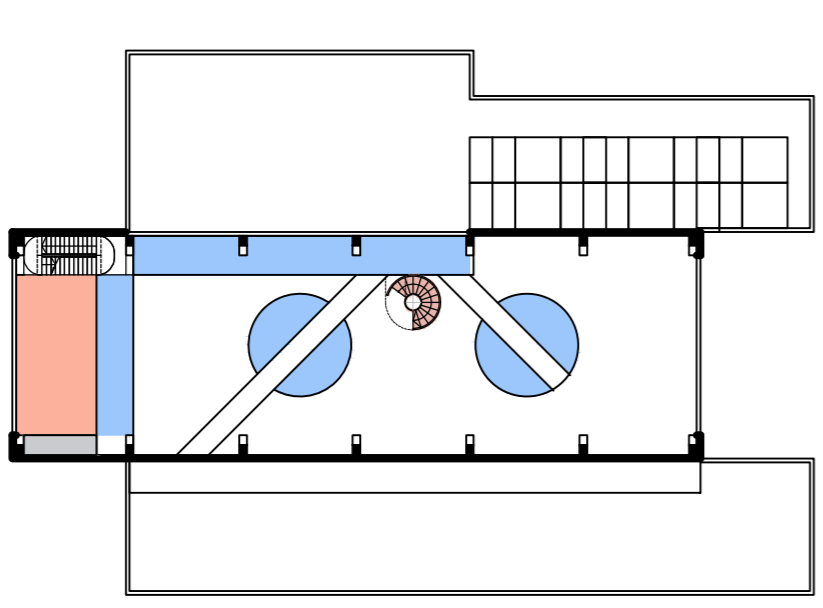

TREČIO AUKŠTO PLANAS 1:200