




GASTRO PASAŽAS

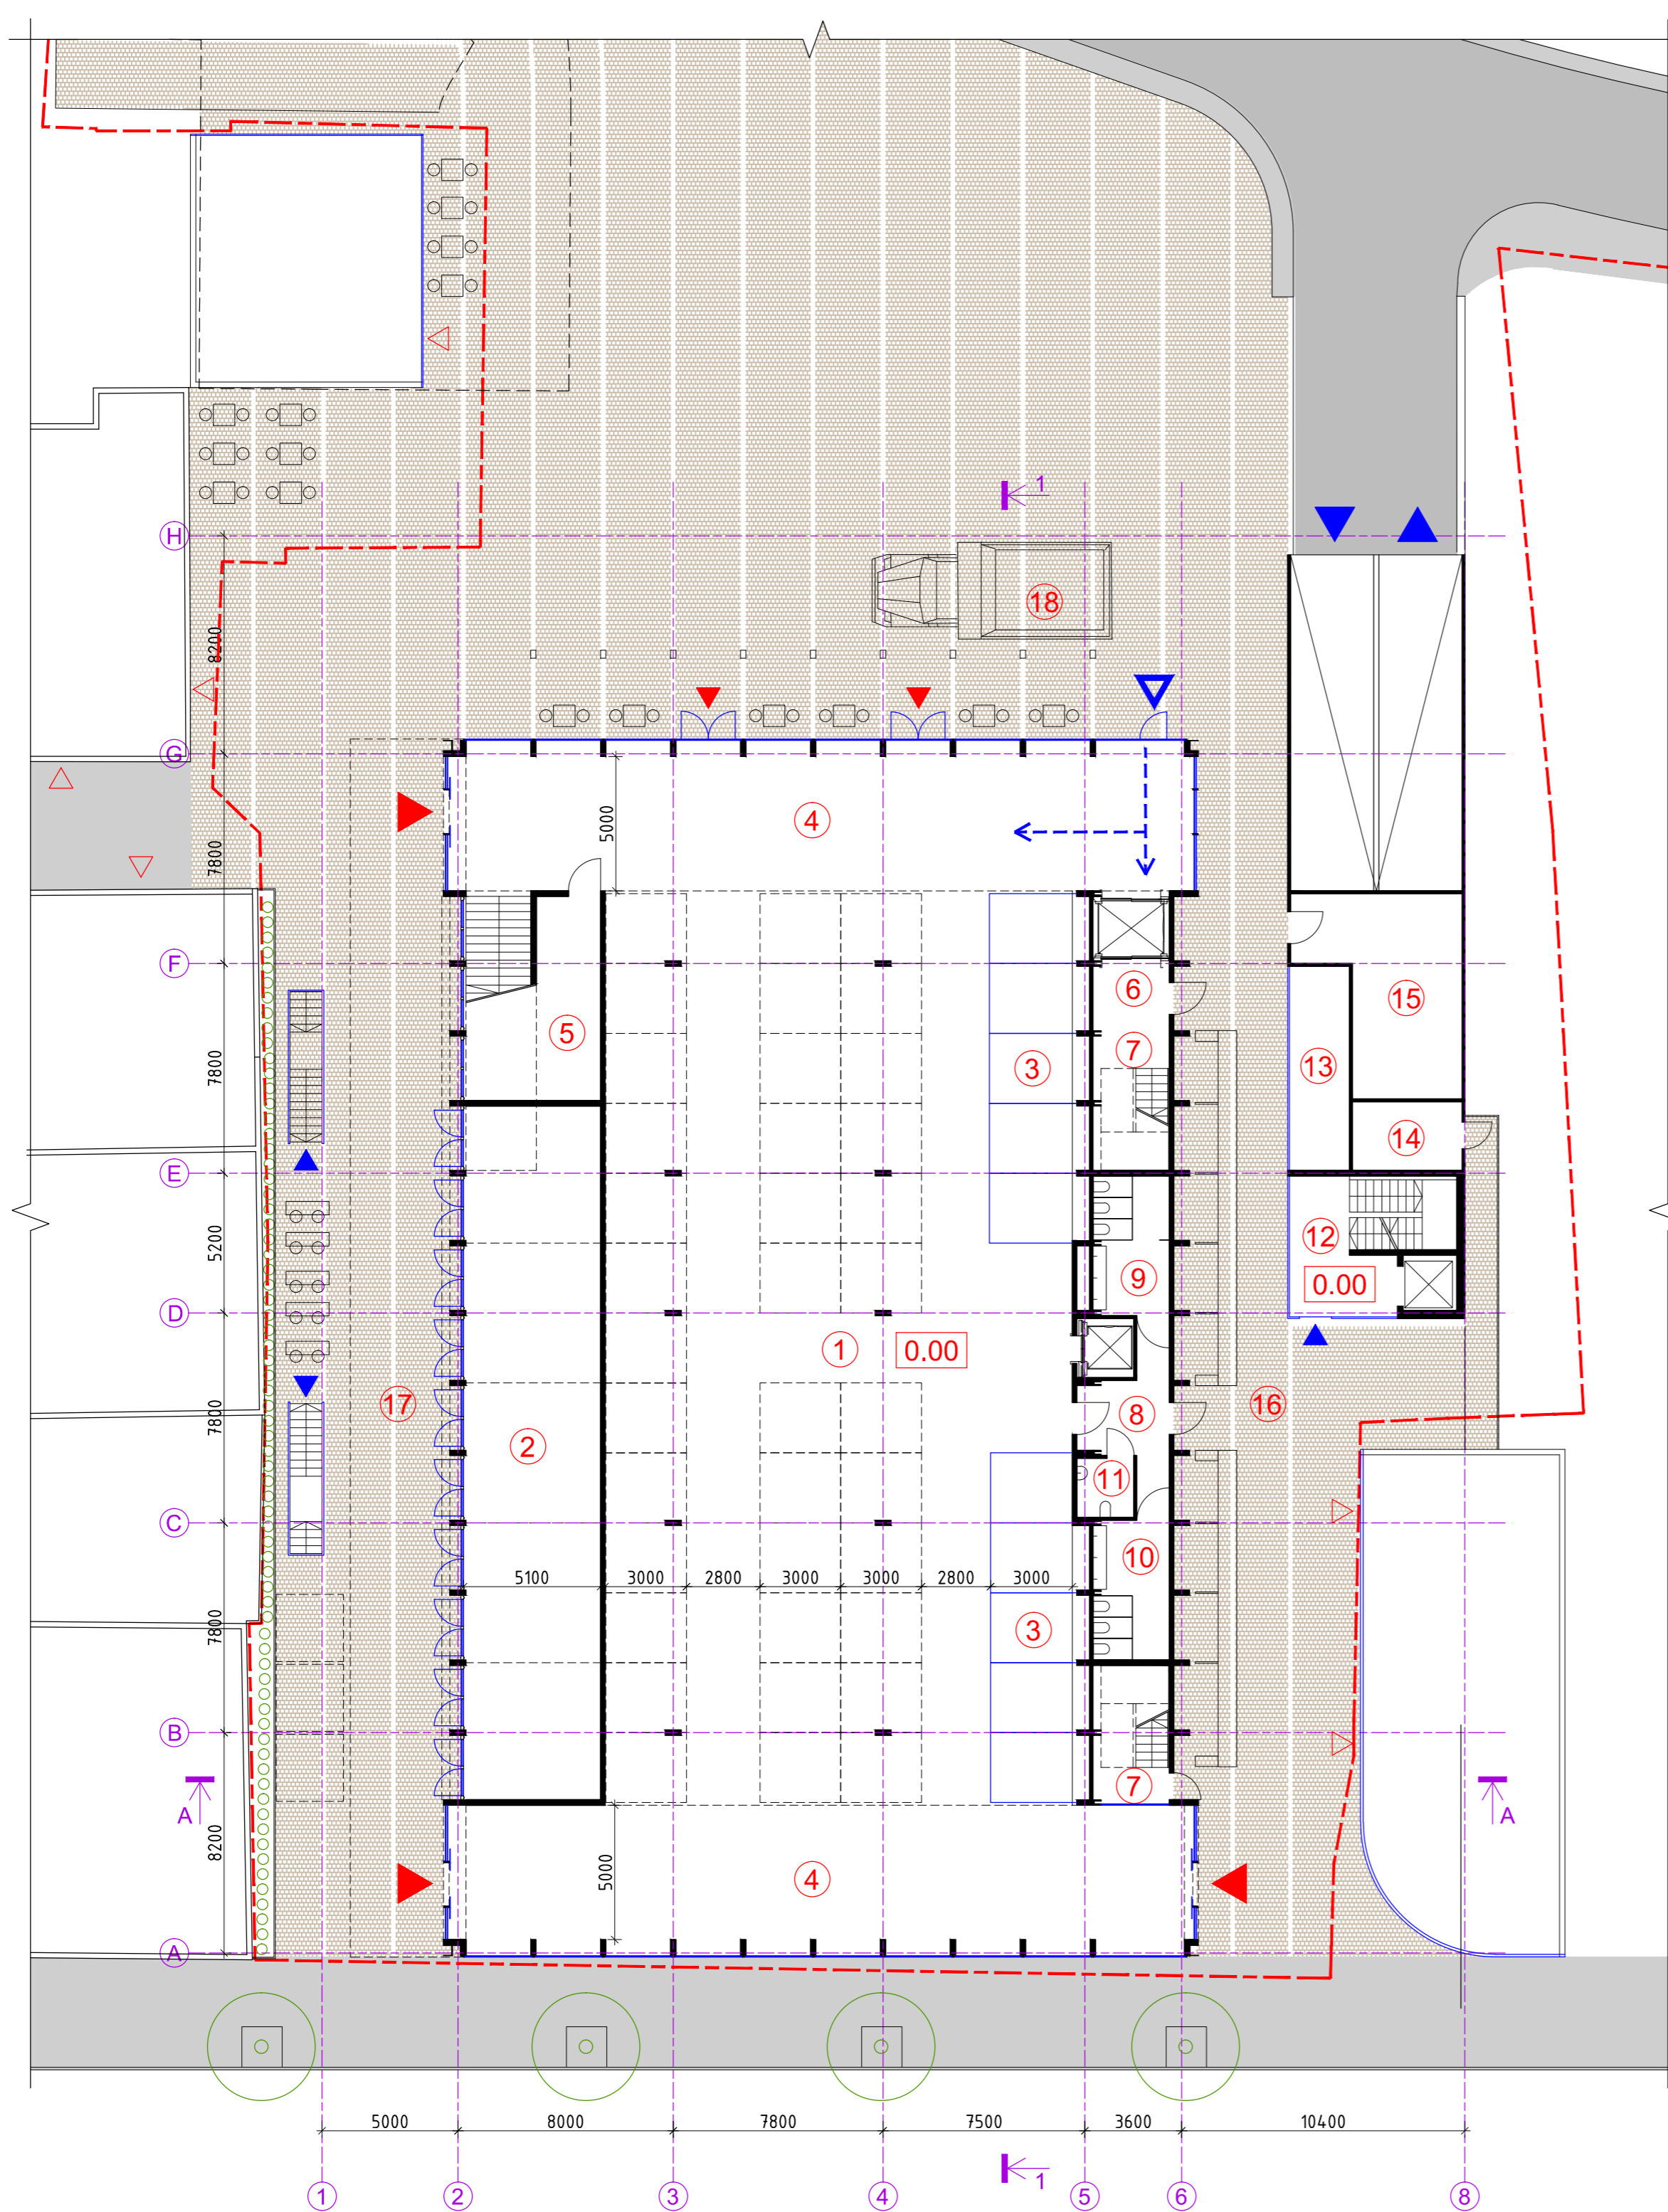

PIRMOJO AUKŠTO PLANAS ALT. 0.00 M 1:200


SUTARTINIAI ŽYMĖJIMAI

- ▶ PAGRINDINIAI ĮEJIMAI | PAVILJONĄ
- ▶ ĮEJIMAI | PAVILJONĄ
- ▶ ĮEJIMAI - IŠEJIMAI IŠ PARKINGO
- ▶ ĮVAŽIAVIMAS - IŠVAŽIAVIMAS IŠ PARKINGO
- ▶ ĮEJIMAI | KITUS PASTATUS
- ▶ ŪKINIS - APTARNAVIMO ĮEJIMAS
- ▶ PREKIŲ PRISTATYMAS
- ▶ PRELIMINARI PREKYBOS VIETA (8 m²)

EKSPLIKACIJA:

- 1. PREKYBOS SALĖ
- 2. KAVINĖS, GASTRO BARAI
- 3. PREKYBA GĖLĖMIS
- 4. HOLAS
- 5. PAGALBINĖ PATALPA
- 6. KROVININIO LIFTO HOLAS
- 7. LAIPTINĖ
- 8. KORIDORIUS
- 9. VYRŲ WC
- 10. MOTERŲ WC
- 11. ŽN WC
- 12. LIFTO HOLAS | POŽEMINĮ PARKINGĄ
- 13. PREKYBA GĖLĖMIS
- 14. TECHNINĖ PATALPA
- 15. PAGALBINĖ PATALPA
- 16. GĖLIŲ PASAŽAS
- 17. GASTRO PASAŽAS
- 18. PREKIŲ ATVEŽIMO - IŠKROVIMO ZONA


AUKŠTO BENDRAS PLOTAS: 1 150 m²

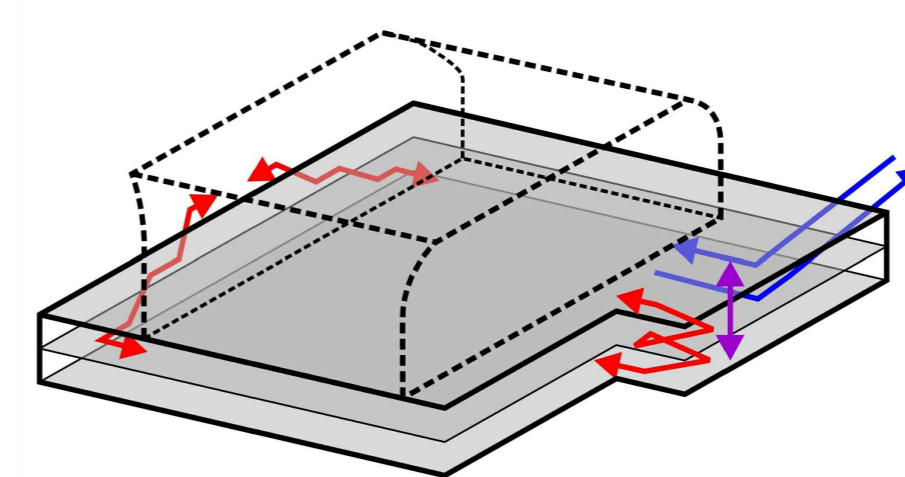

SUTARTINIAI ŽYMĖJIMAI

- ▶ PROJEKTUOJAMAS POŽEMINIS PARKINGAS
- ▶ PROJEKTUOJAMAS PAVILJONAS
- ▶ AUTOMOBILIŲ PATEKIMAS | PARKINGĄ
- ▶ PĖSČIŲŲ PATEKIMAS | PARKINGĄ LAIPTINĖMIS
- ▶ PĖSČIŲŲ PATEKIMAS | PARKINGĄ LIFTU

PARKINGO PASIEKIAMUMO SCHEMA

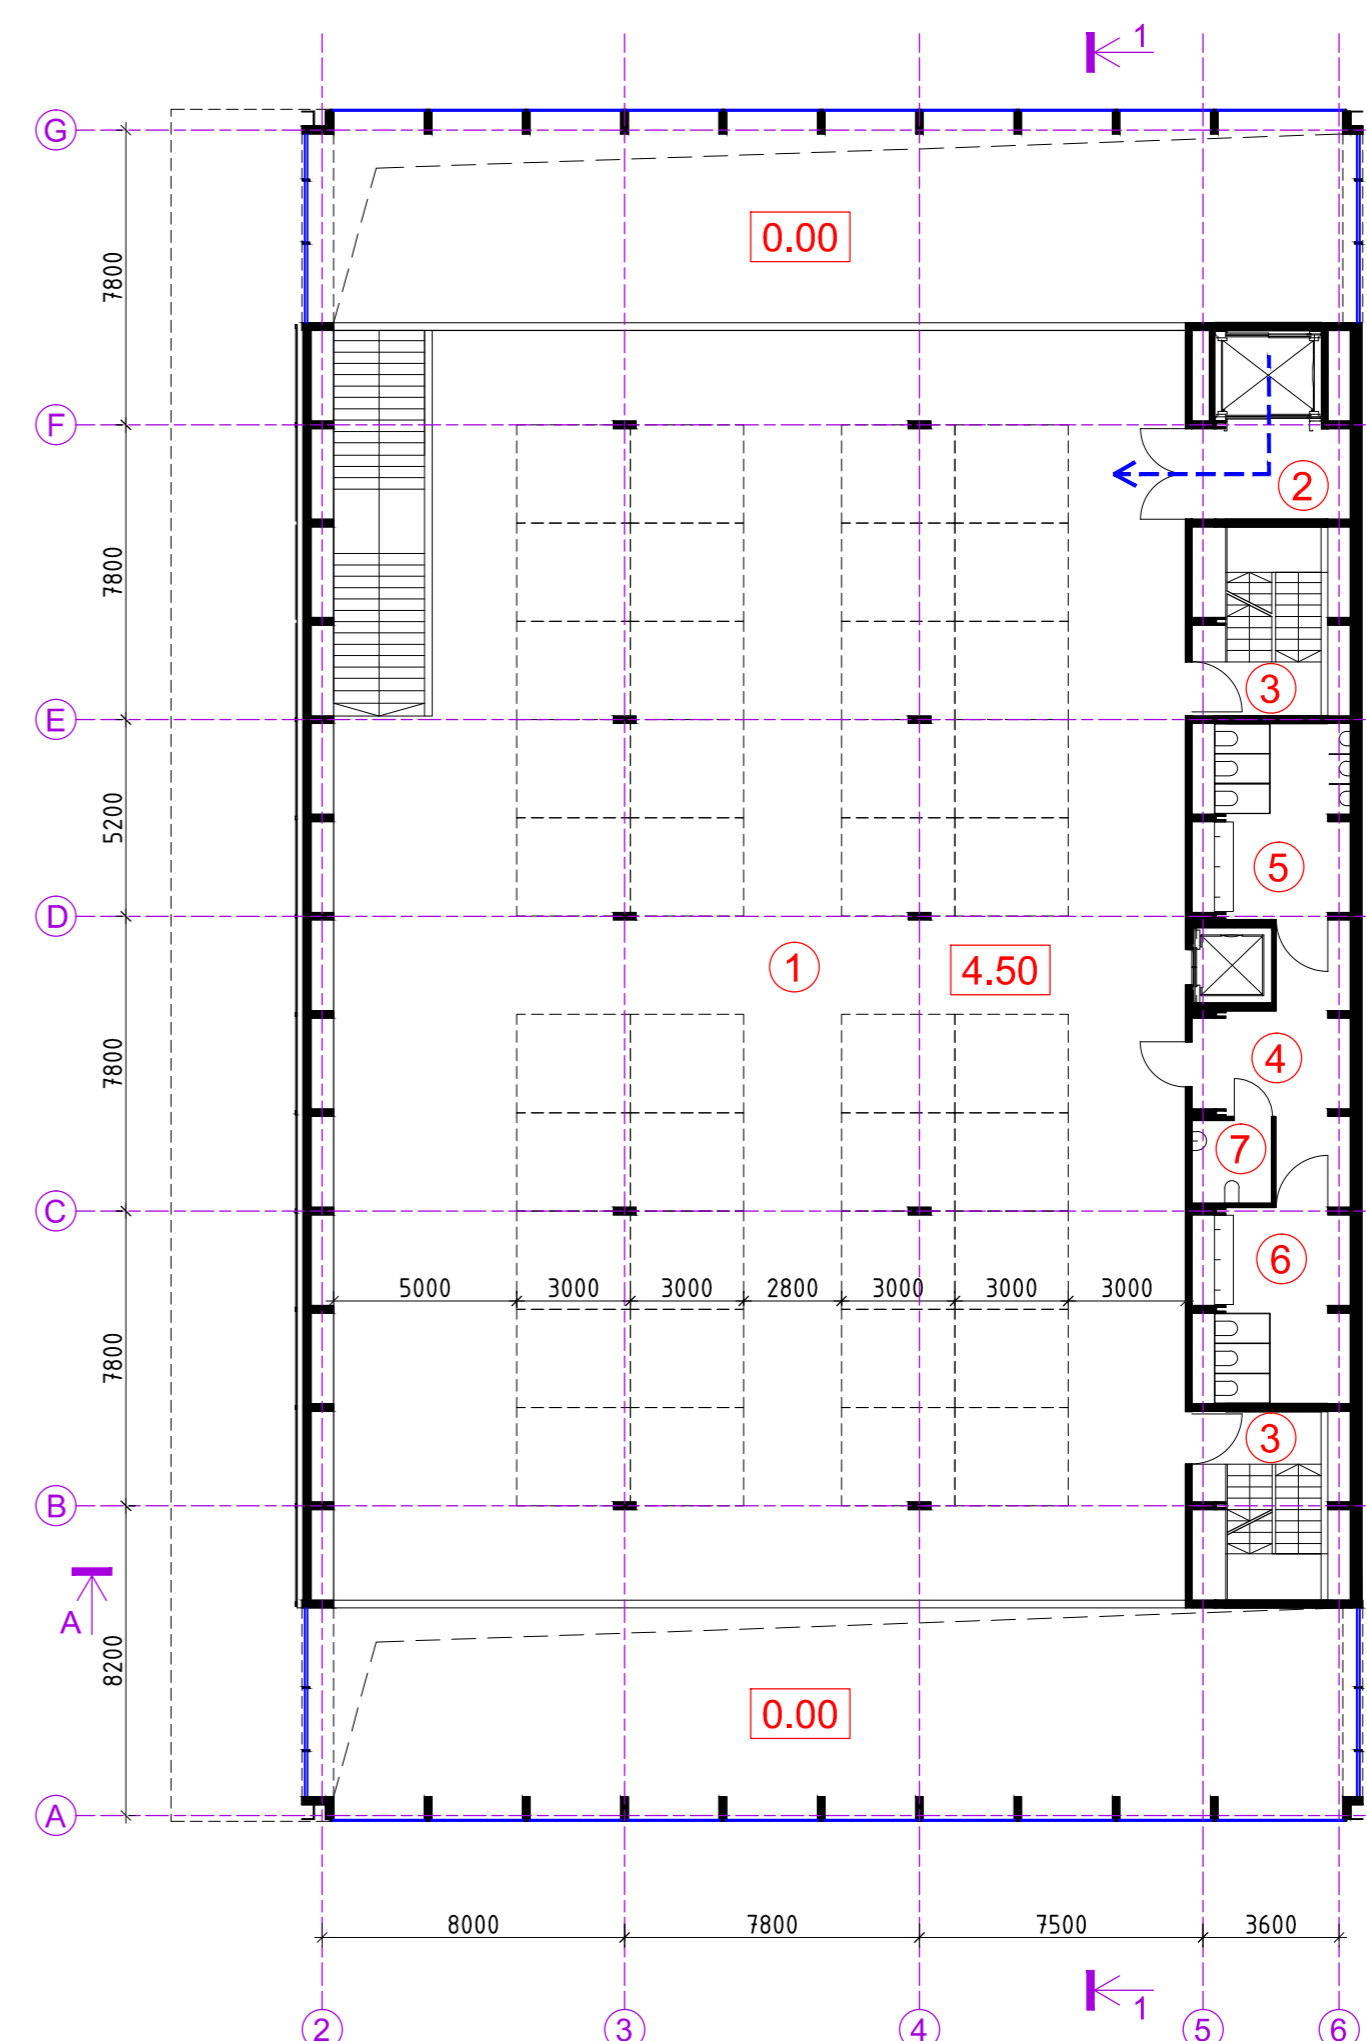

ANTROJO AUKŠTO PLANAS ALT. 4.50 M 1:200


SUTARTINIAI ŽYMĖJIMAI

- ▶ PREKIŲ PRISTATYMAS
- ▶ PRELIMINARI PREKYBOS VIETA (8 m²)

EKSPLIKACIJA:

- 1. PREKYBOS SALĖ
- 2. KROVININIO LIFTO HOLAS
- 3. LAIPTINĖ
- 4. KORIDORIUS
- 5. VYRŲ WC
- 6. MOTERŲ WC
- 7. ŽN WC

AUKŠTO BENDRAS PLOTAS: 820 m²

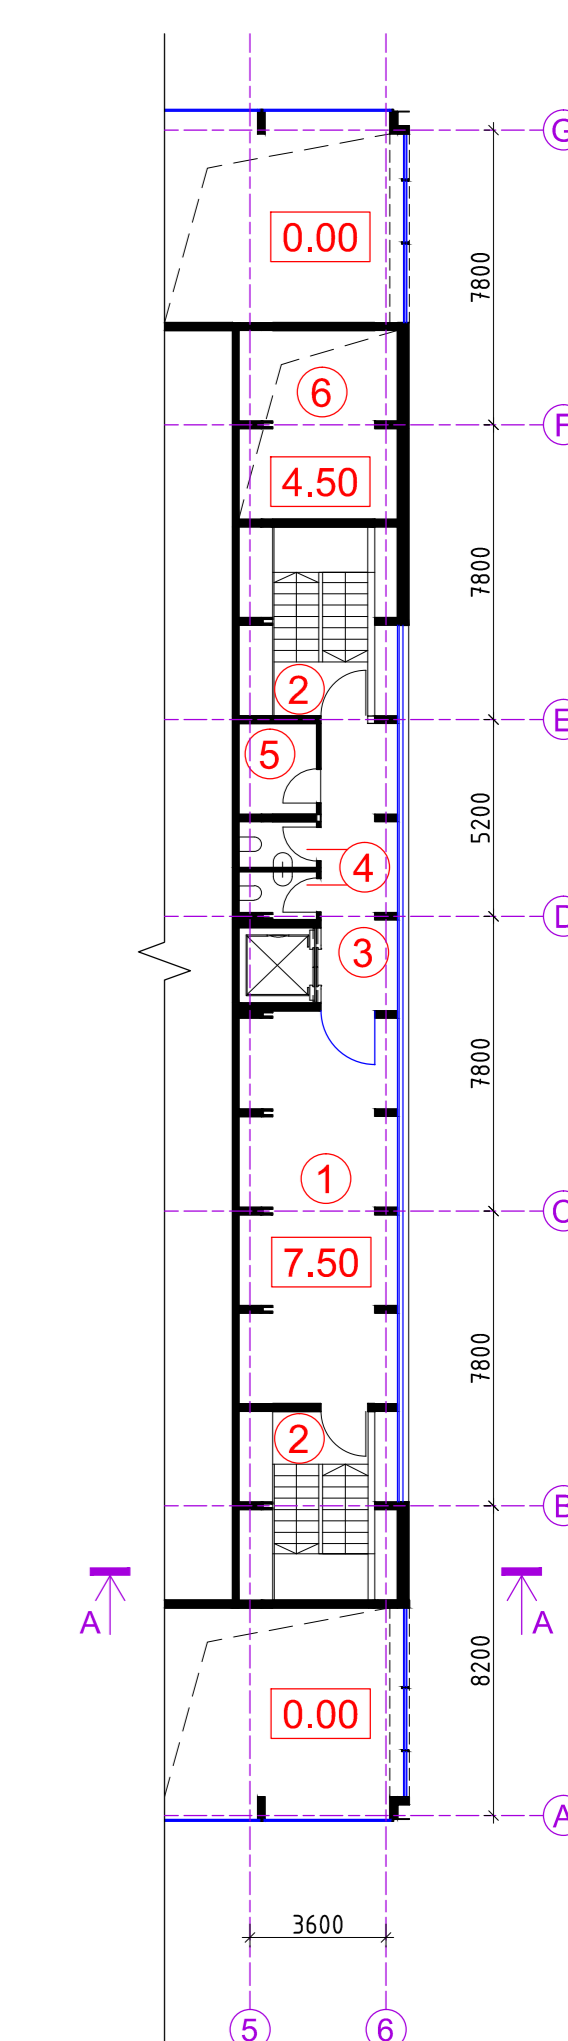


TREČIOJO AUKŠTO PLANAS ALT. 4.50 M 1:200

EKSPLIKACIJA:

- 1. ADMINISTRACIJA
- 2. LAIPTINĖ
- 3. LIFTO HOLAS
- 4. WC
- 5. TECHNINĖ PATALPA
- 6. TECHNINĖ PATALPA

AUKŠTO BENDRAS PLOTAS: 75 m²

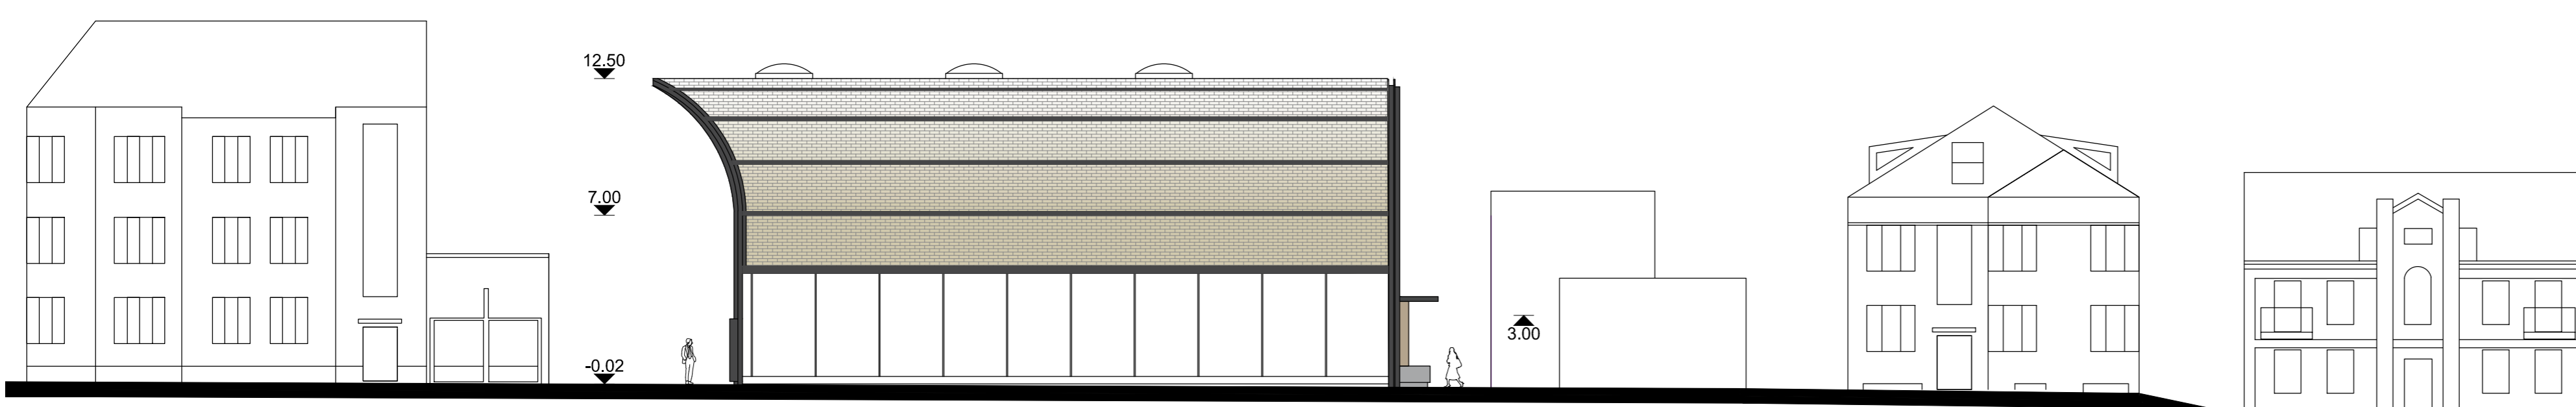

PIETRYČIŲ FASADAS M 1:200