





LAUKO PREKYBOS PAVILJONAS

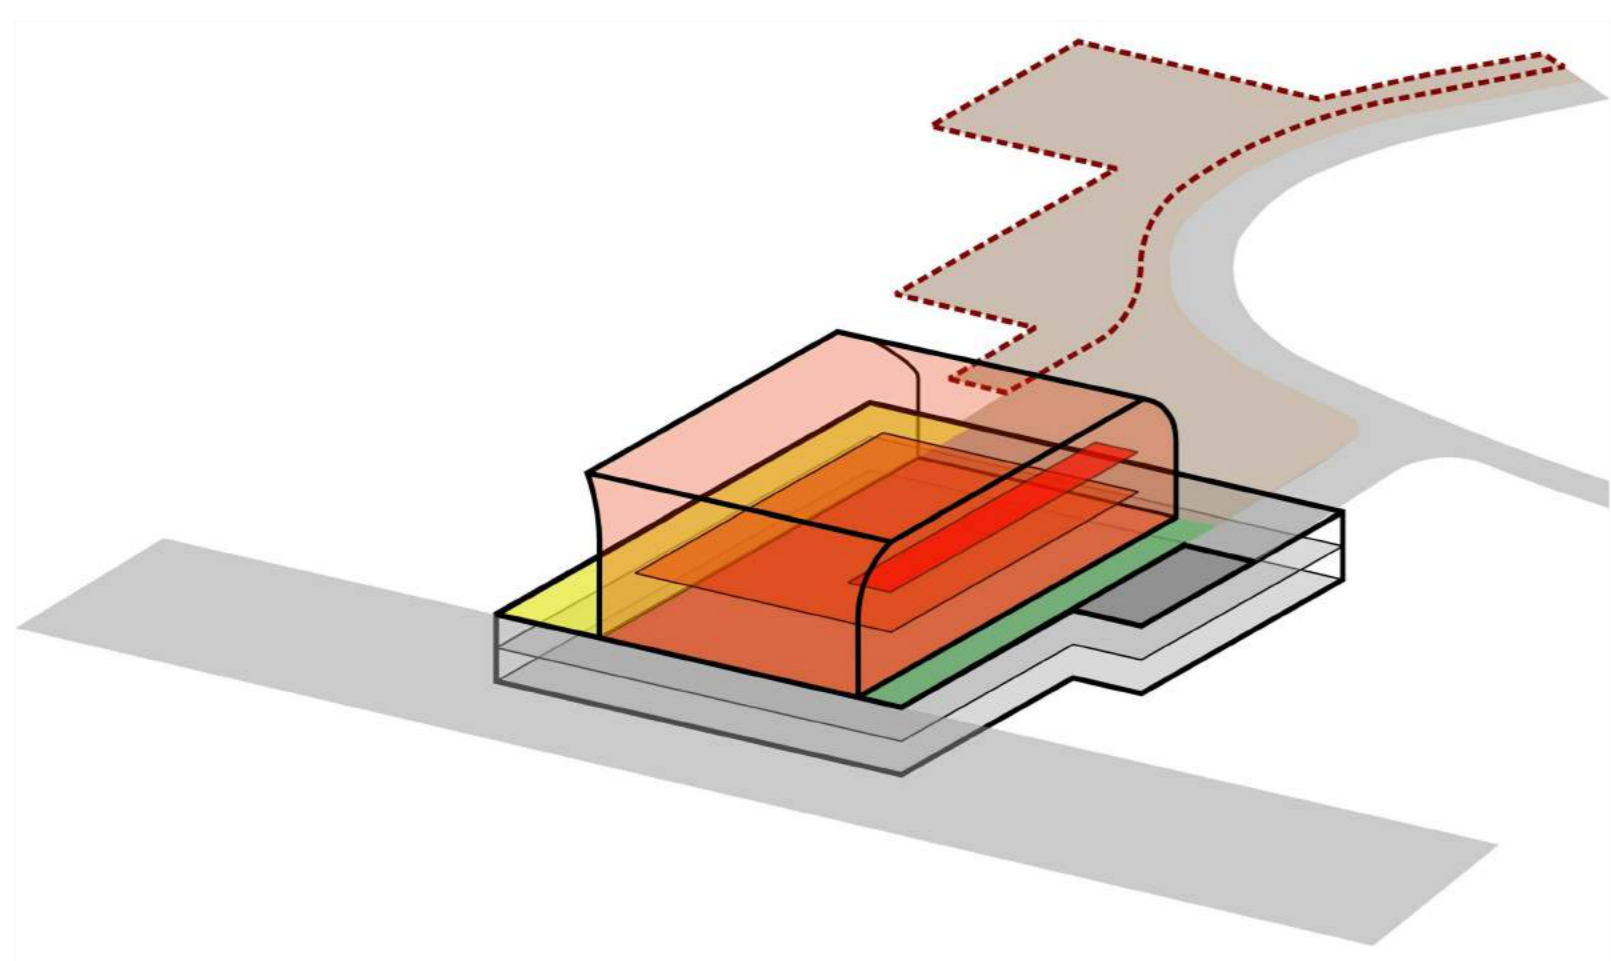

- SUTARTINIAI ŽYMĖJIMAI
- PREKYBA - MAITINIMAS
 - ADMINISTRACIJA
 - GASTRO PASAŽAS
 - GĖLIJŲ PASAŽAS
 - PAGRINDINIS PATEKIMAS | POŽEMINĮ PARKINGĄ
 - POŽEMINIS PARKINGAS
 - UNIVERSALI TURGAUS AIKŠTĖ
 - LAUKO PREKYBOS PAVILJONAI - STOGINĖS
 - GATVĖS

FUNKCINĖ SCHEMA

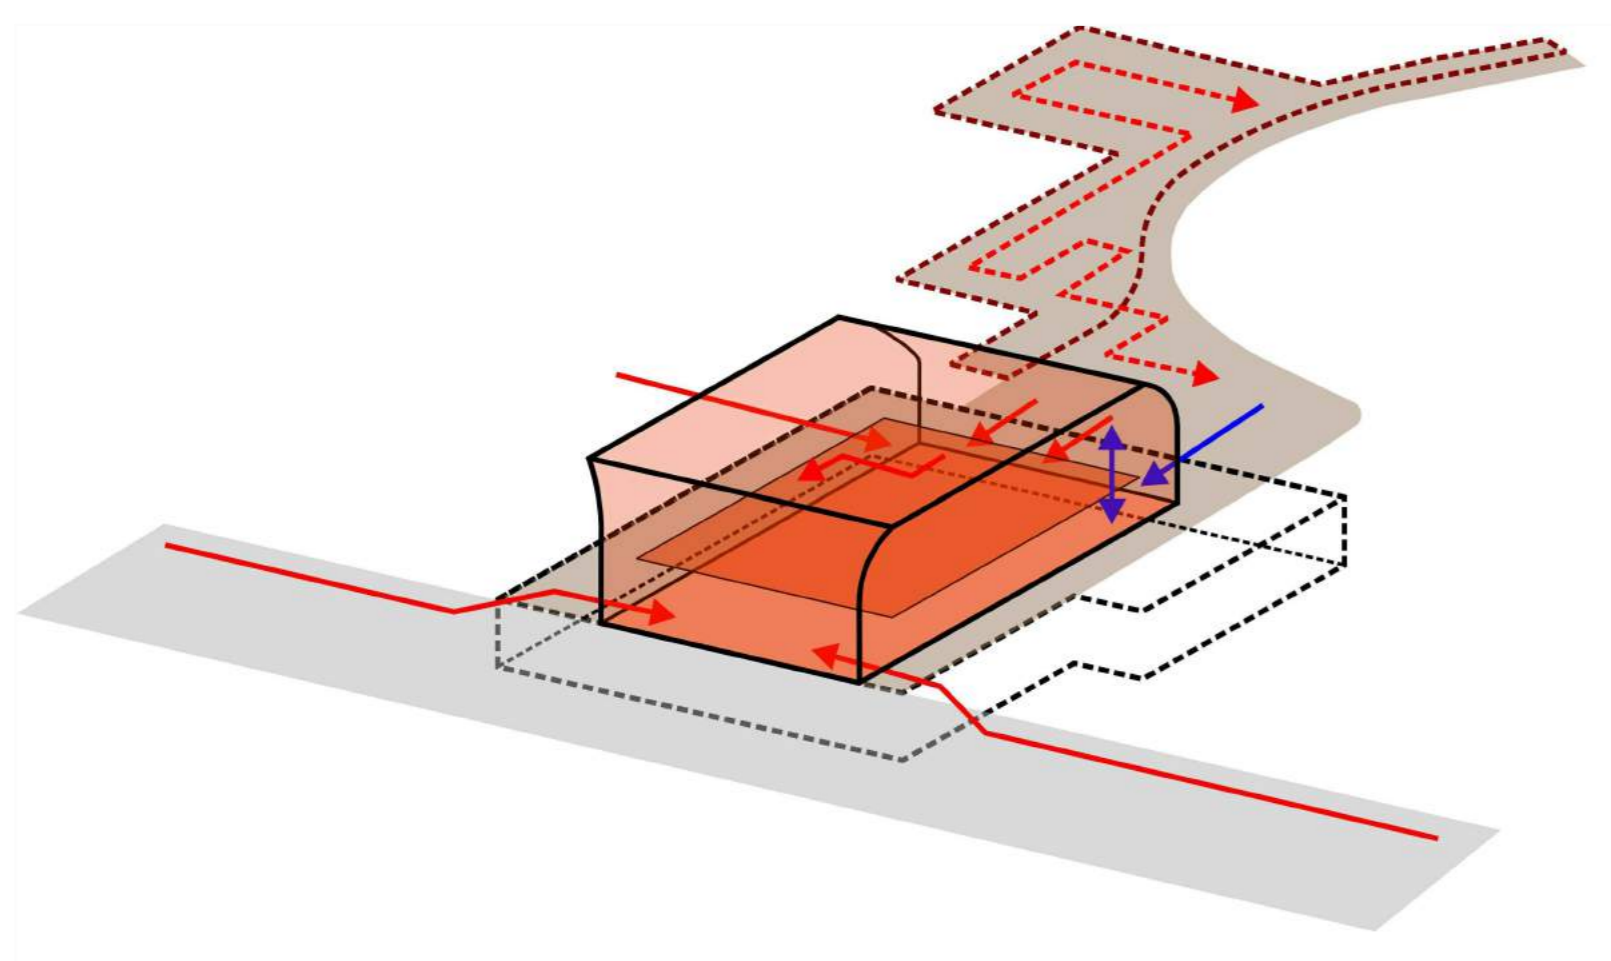


- SUTARTINIAI ŽYMĖJIMAI
- PROJEKTUOJAMAS PAVILJONAS
 - PROJEKTUOJAMAS POŽEMINIS PARKINGAS
 - UNIVERSALI TURGAUS AIKŠTĖ
 - LAUKO PREKYBOS PAVILJONAI - STOGINĖS
 - GATVĖS
 - PREKIŲ PRISTATYMAS
 - PĖSČIŲJŲ CIRKULIACIJA, PAGRINDINIAI SRAUTAI

PĖSČIŲJŲ SRAUTŲ SCHEMA




GASTRO BARAS

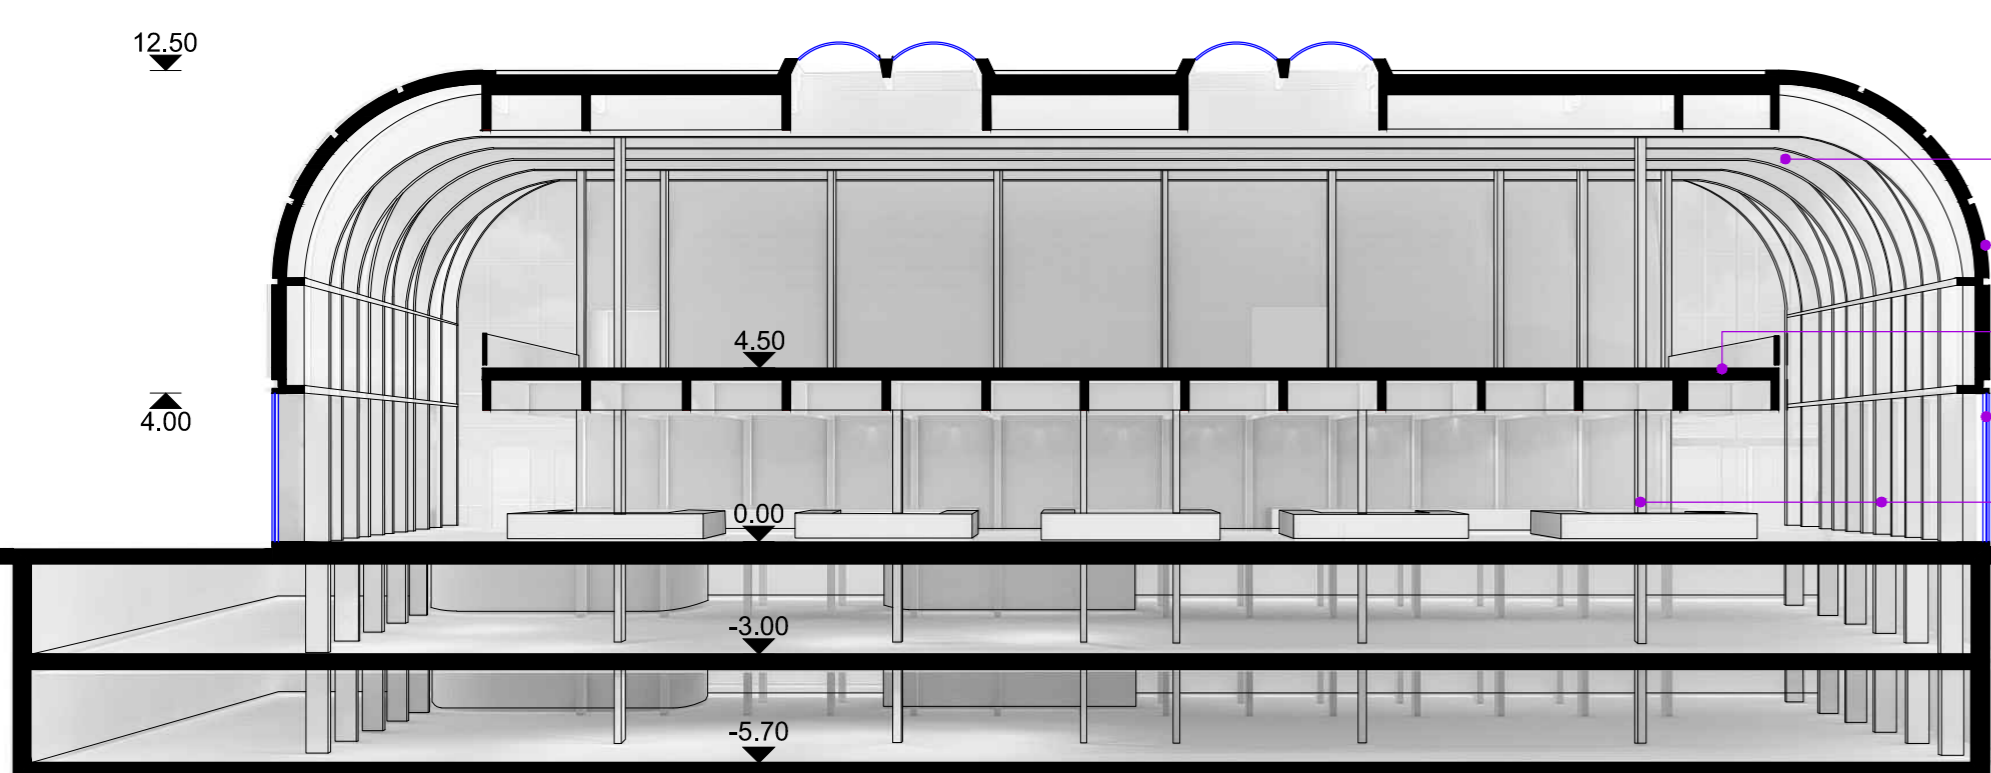


PJŪVIS 1-1 M 1:200

- KLJUOTOS MEDIENOS SIJYNAS
- GLAZŪRUOTŲ KERAMINIŲ PLYTELIŲ APDAILA
- KESONINĖ KLJUOTOS MEDIENOS PERDANGA
- ALIJUMINIO - STIKLO VITRINOS
- KLJUOTOS MEDIENOS KOLONOS

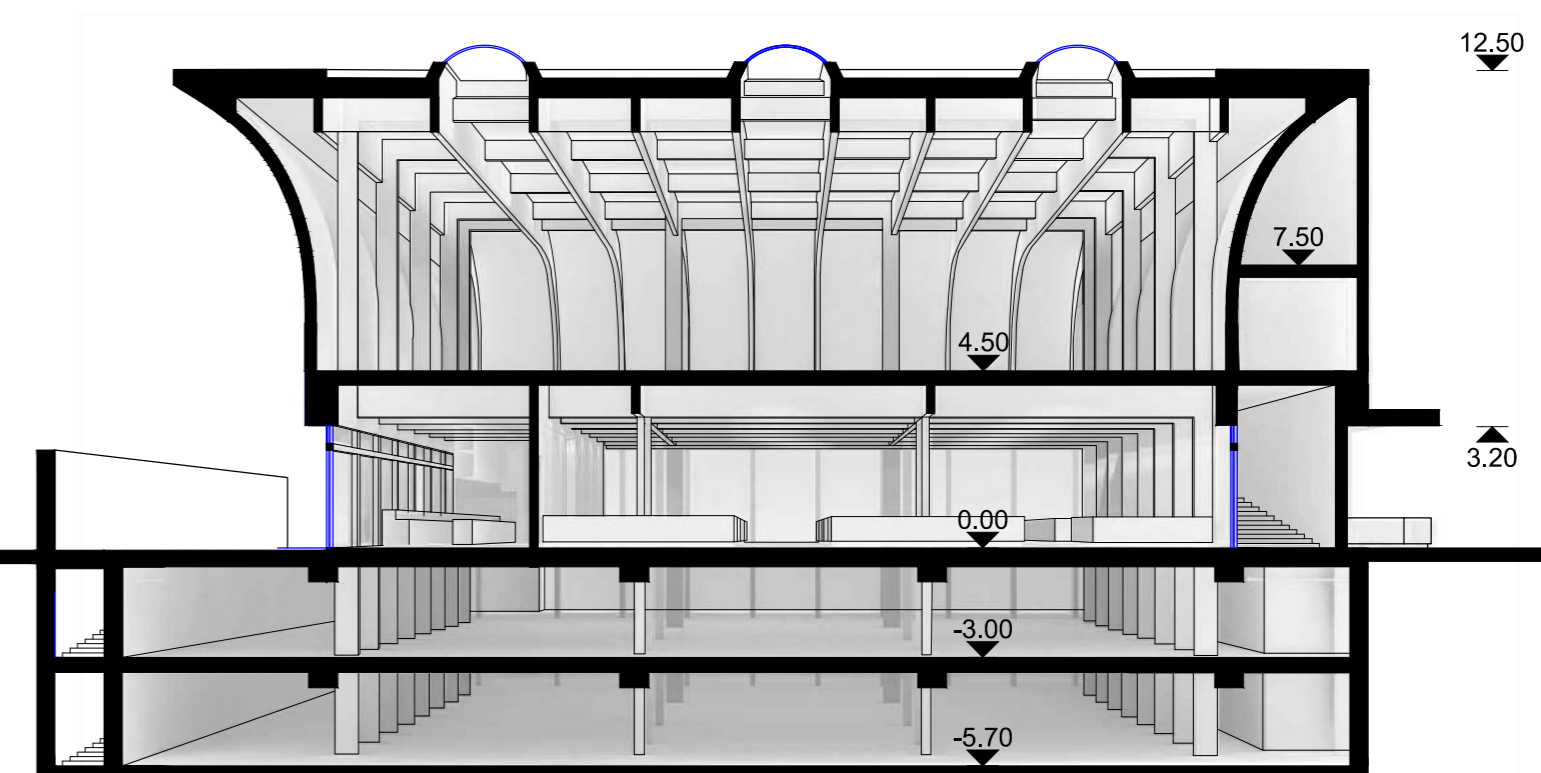


PJŪVIS A-A M 1:200

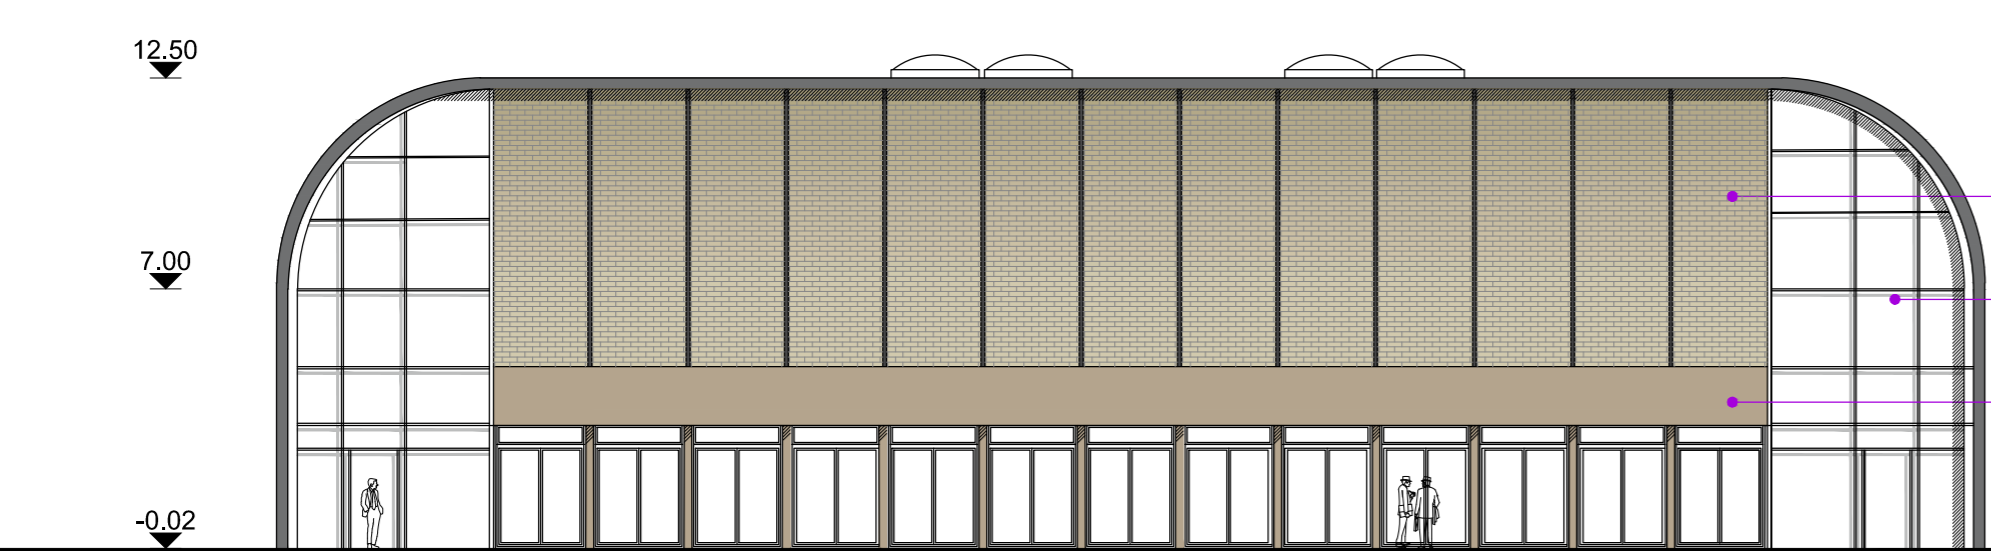

PIETVAKARIŲ FASADAS M 1:200

- GLAZŪRUOTŲ KERAMINIŲ PLYTELIŲ APDAILA
- ALIJUMINIO - STIKLO VITRINOS
- MEDIENOS APDAILA
- LAUKO PREKYSTALIAI

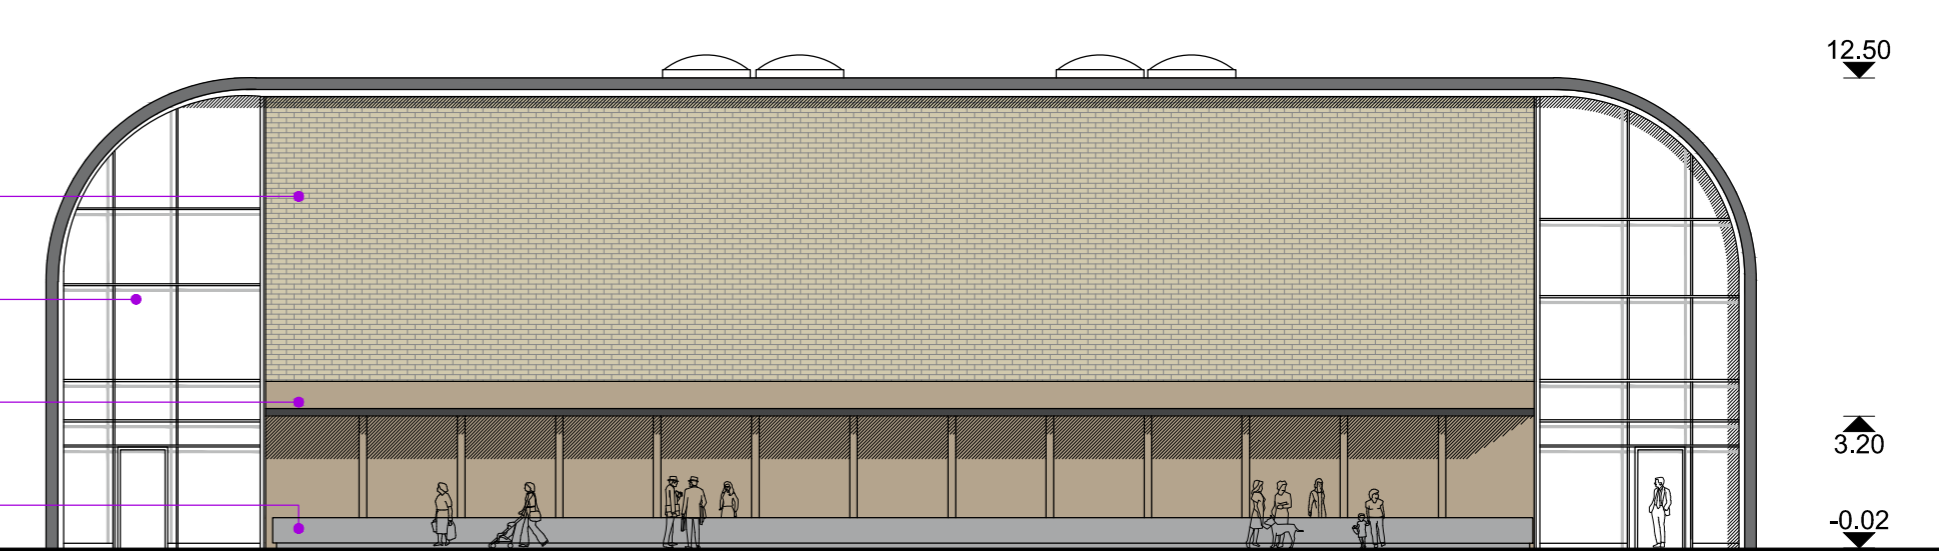

ŠIAURĖS RYTŲ FASADAS M 1:200