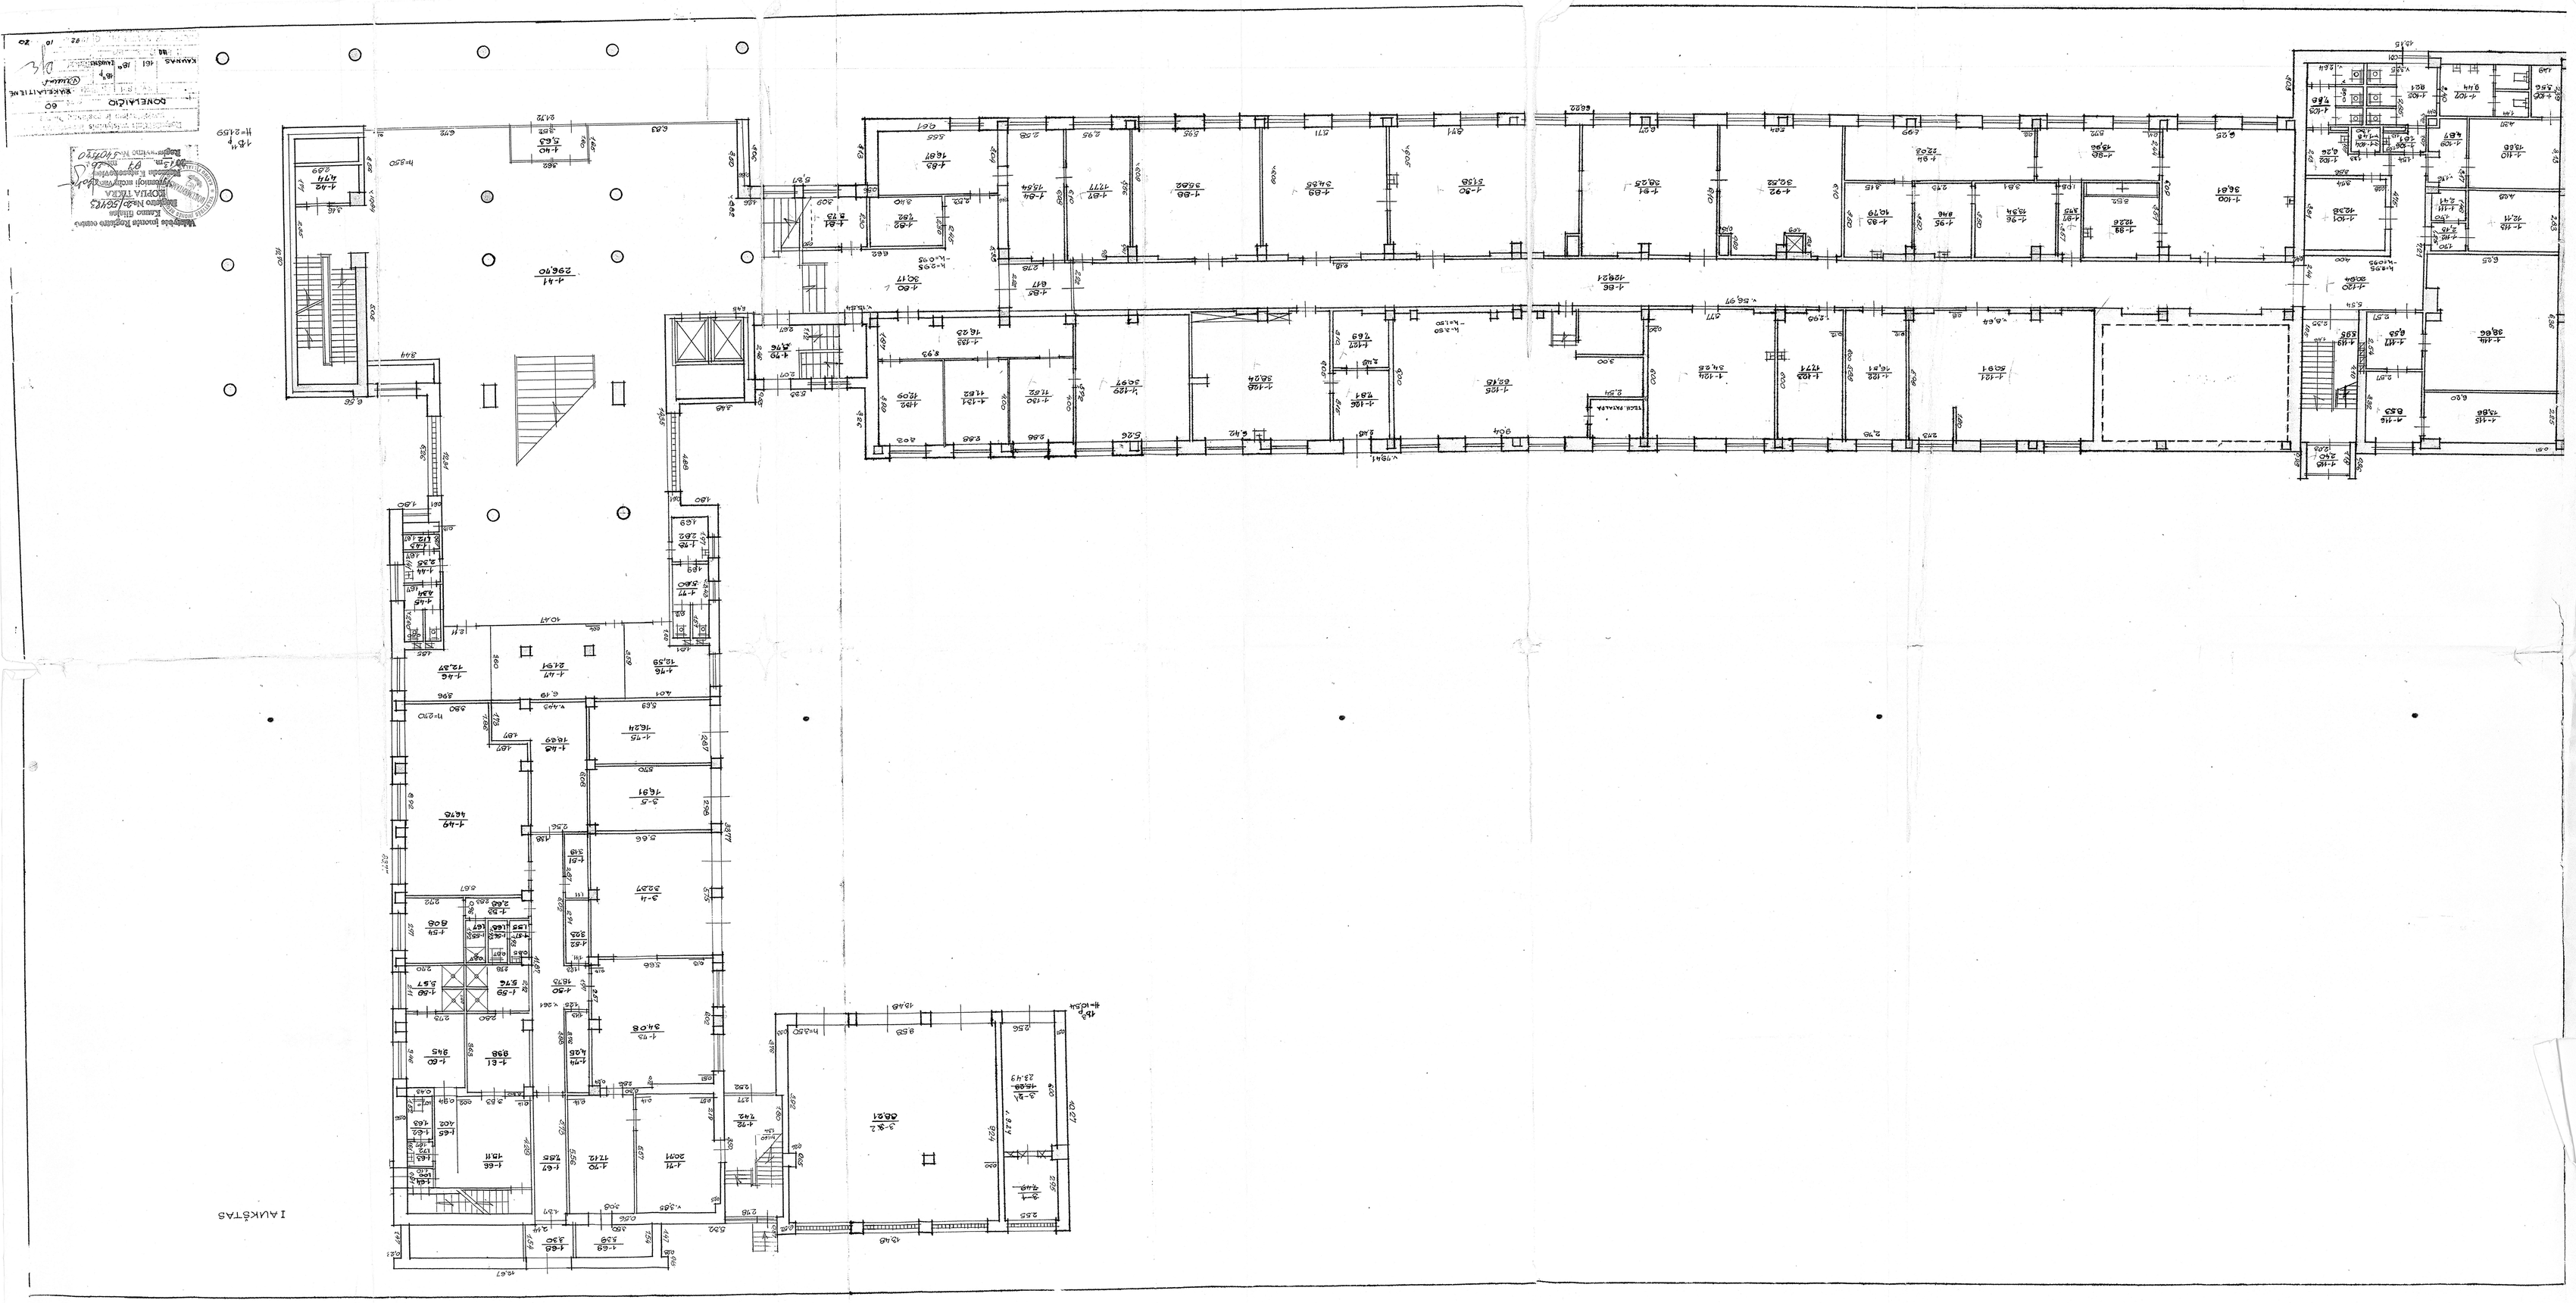

IANKŠTAS