




# MUZIKINĖS TERASOS

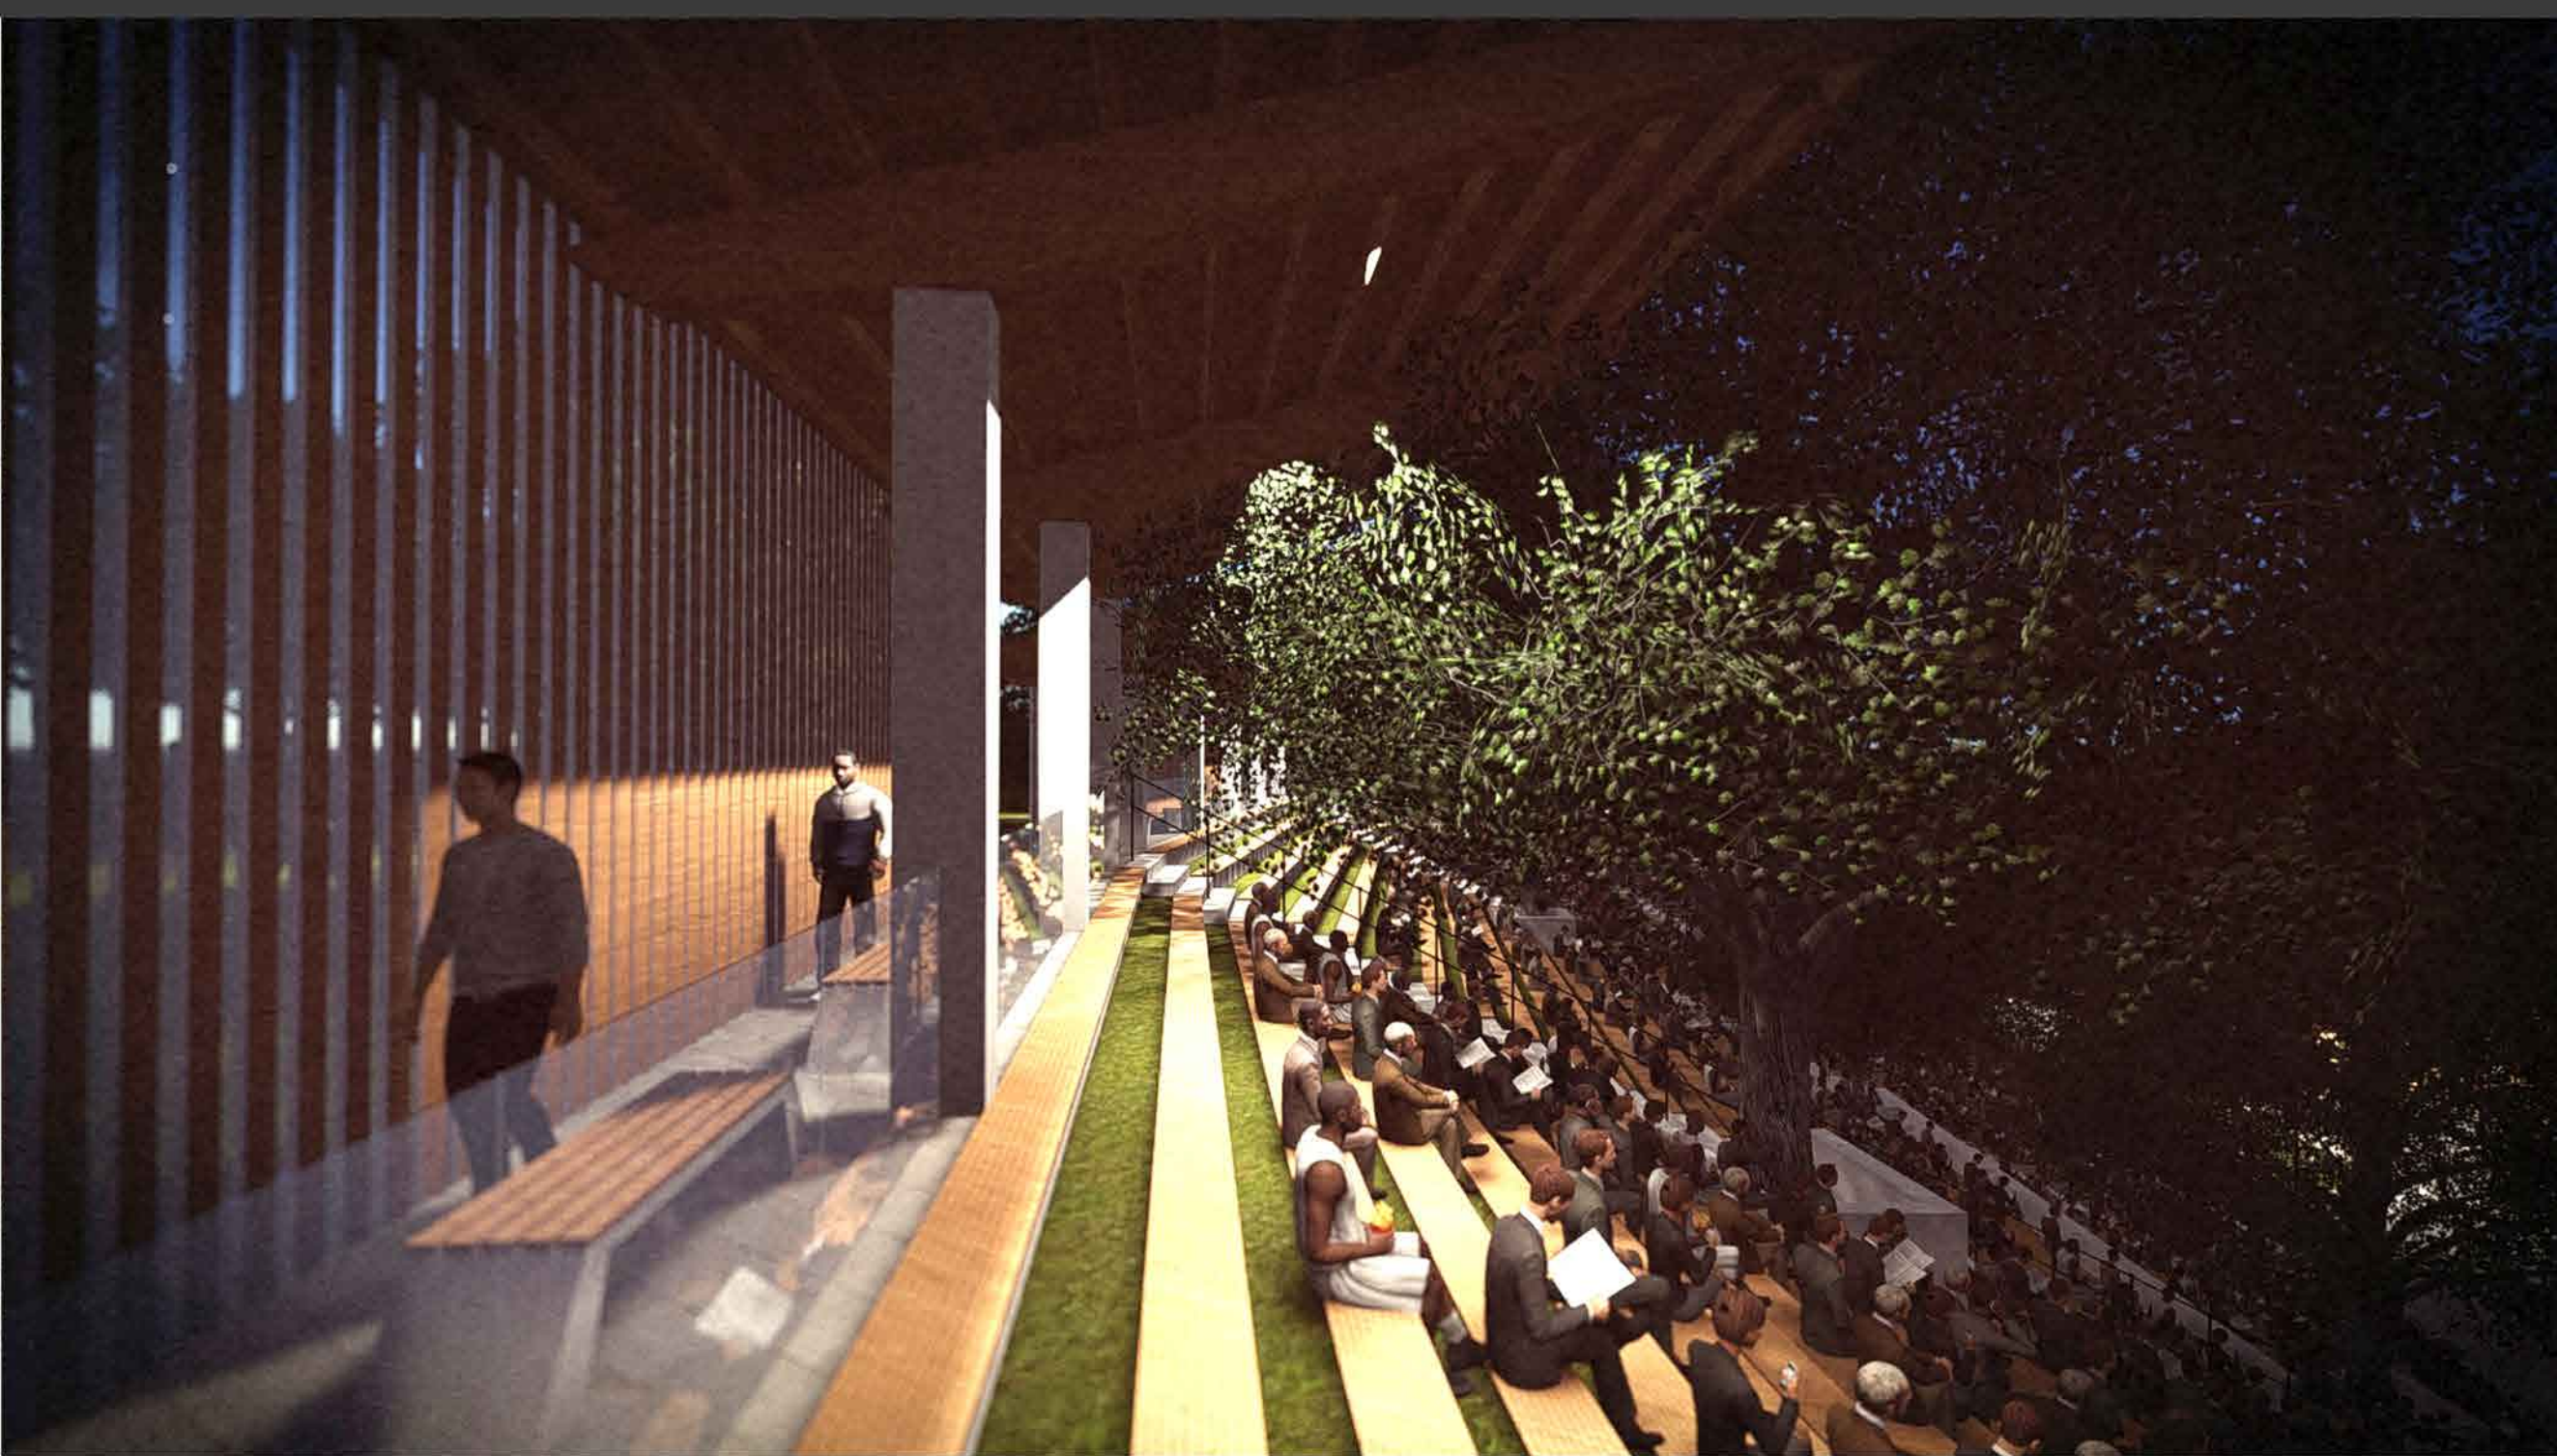


TRINKELIŲ DANGOS VAŽIUOJAMOJOJE DALYJE  
M 1:20

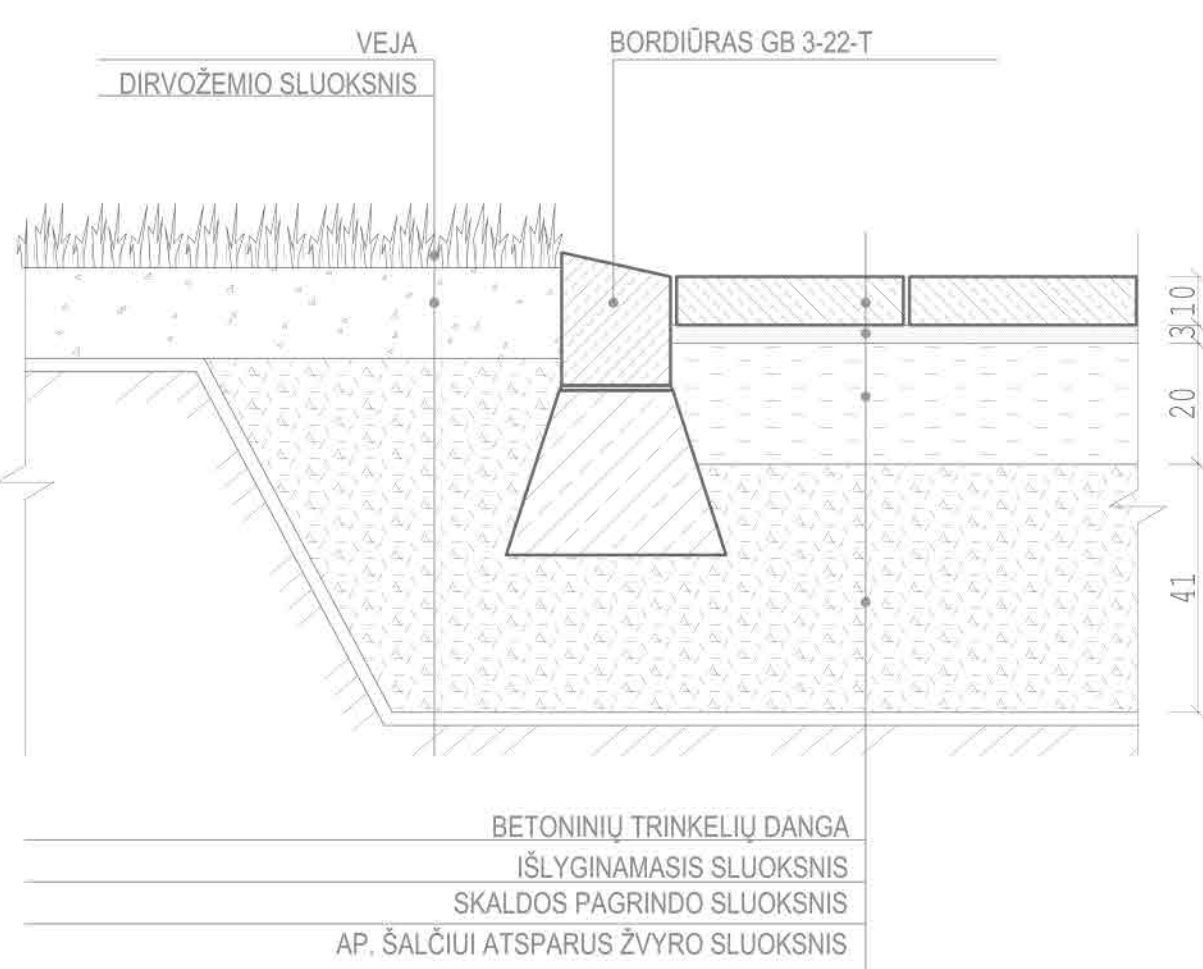


TRINKELIŲ IR ASFALTO DANGŲ DETALĖ  
M 1:20

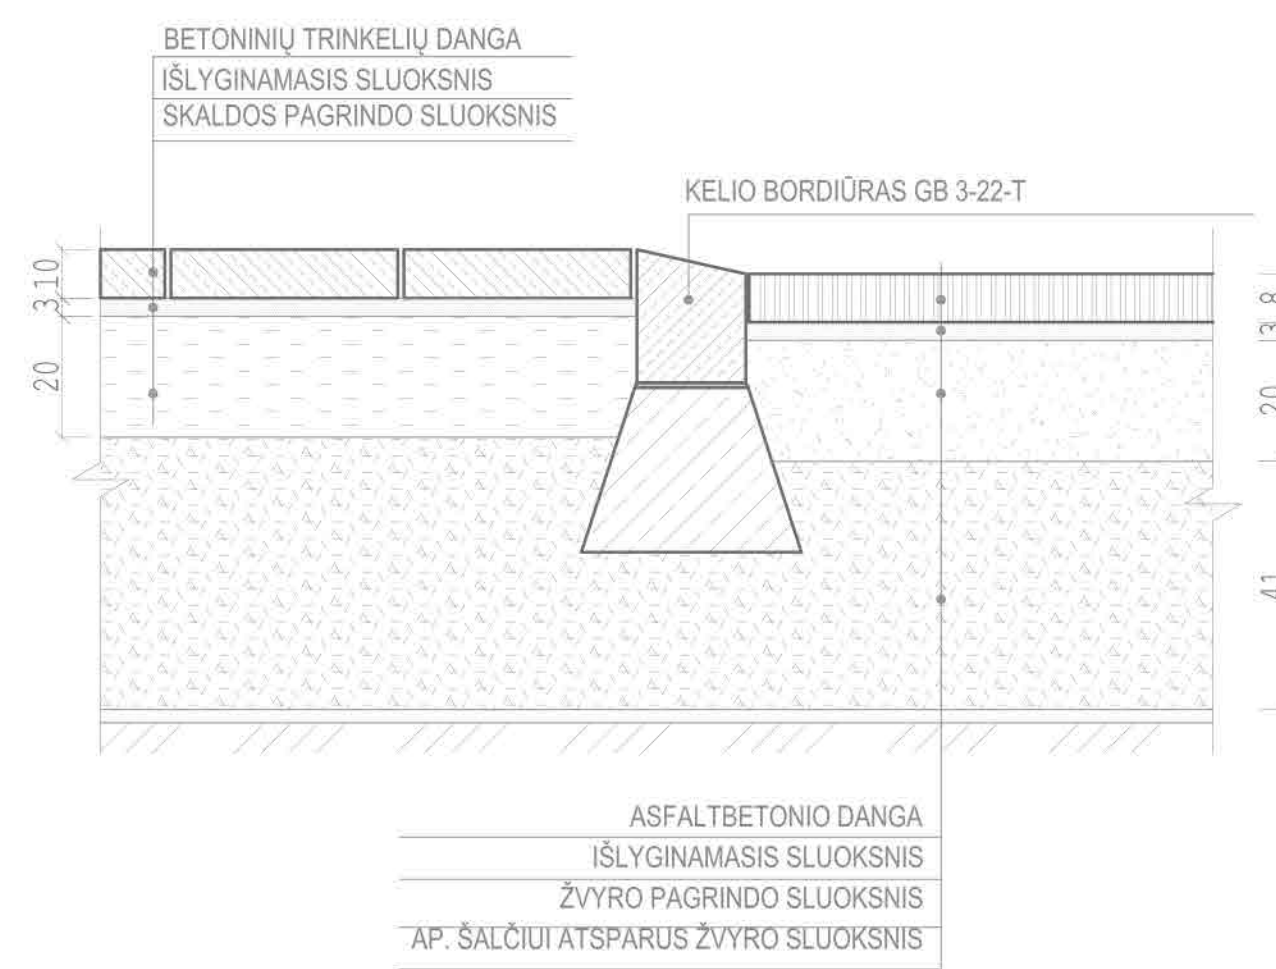

TRINKELIŲ DANGOS DETALĖ PĖSČIŲŲ ZONOJE  
M 1:20

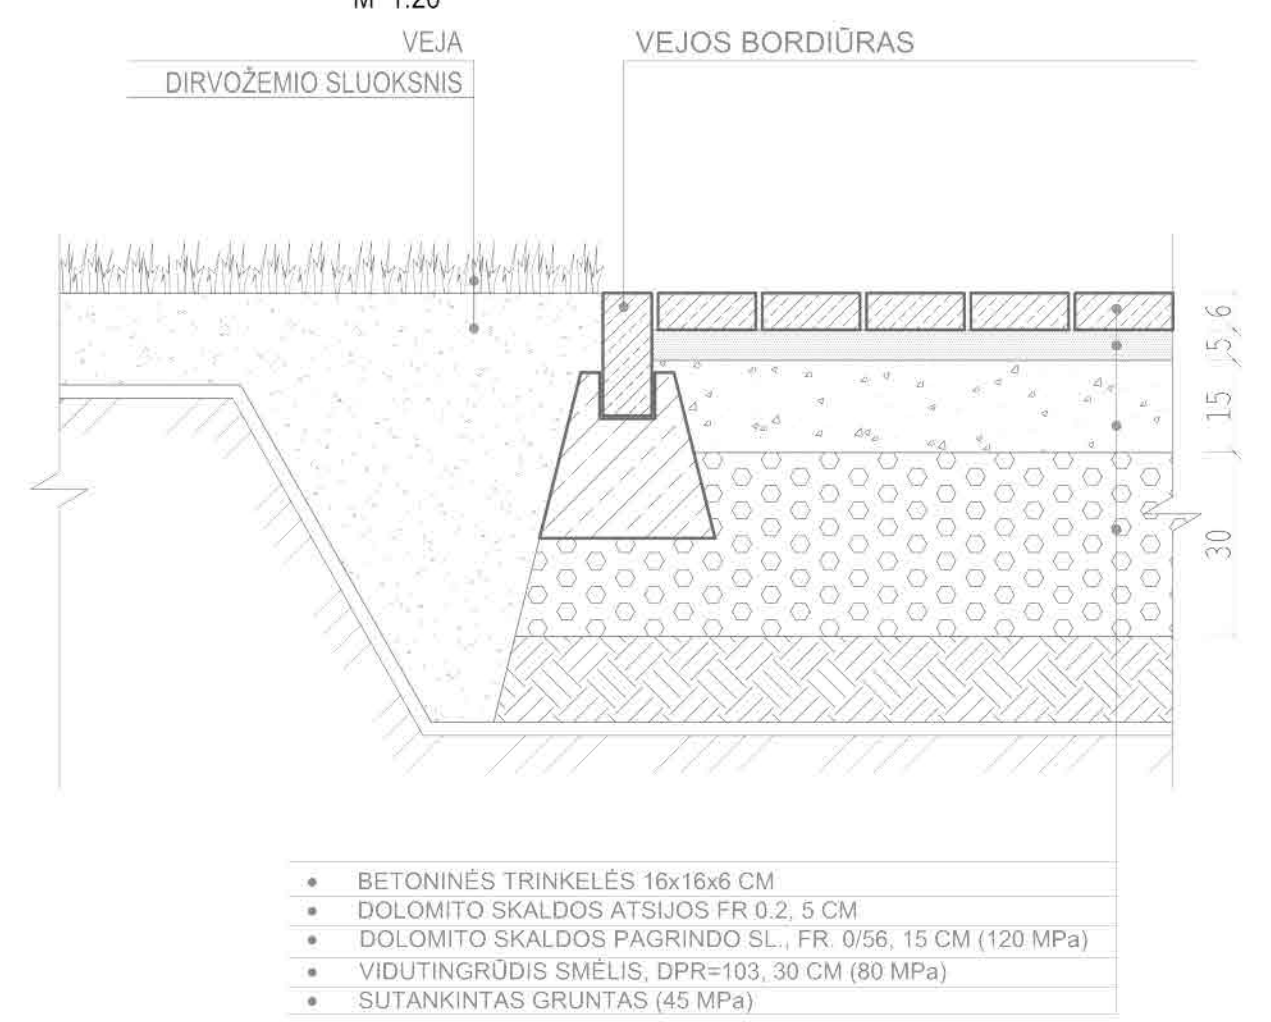

GAMTINIO KARKASO SCHEMA  
M 1:1000

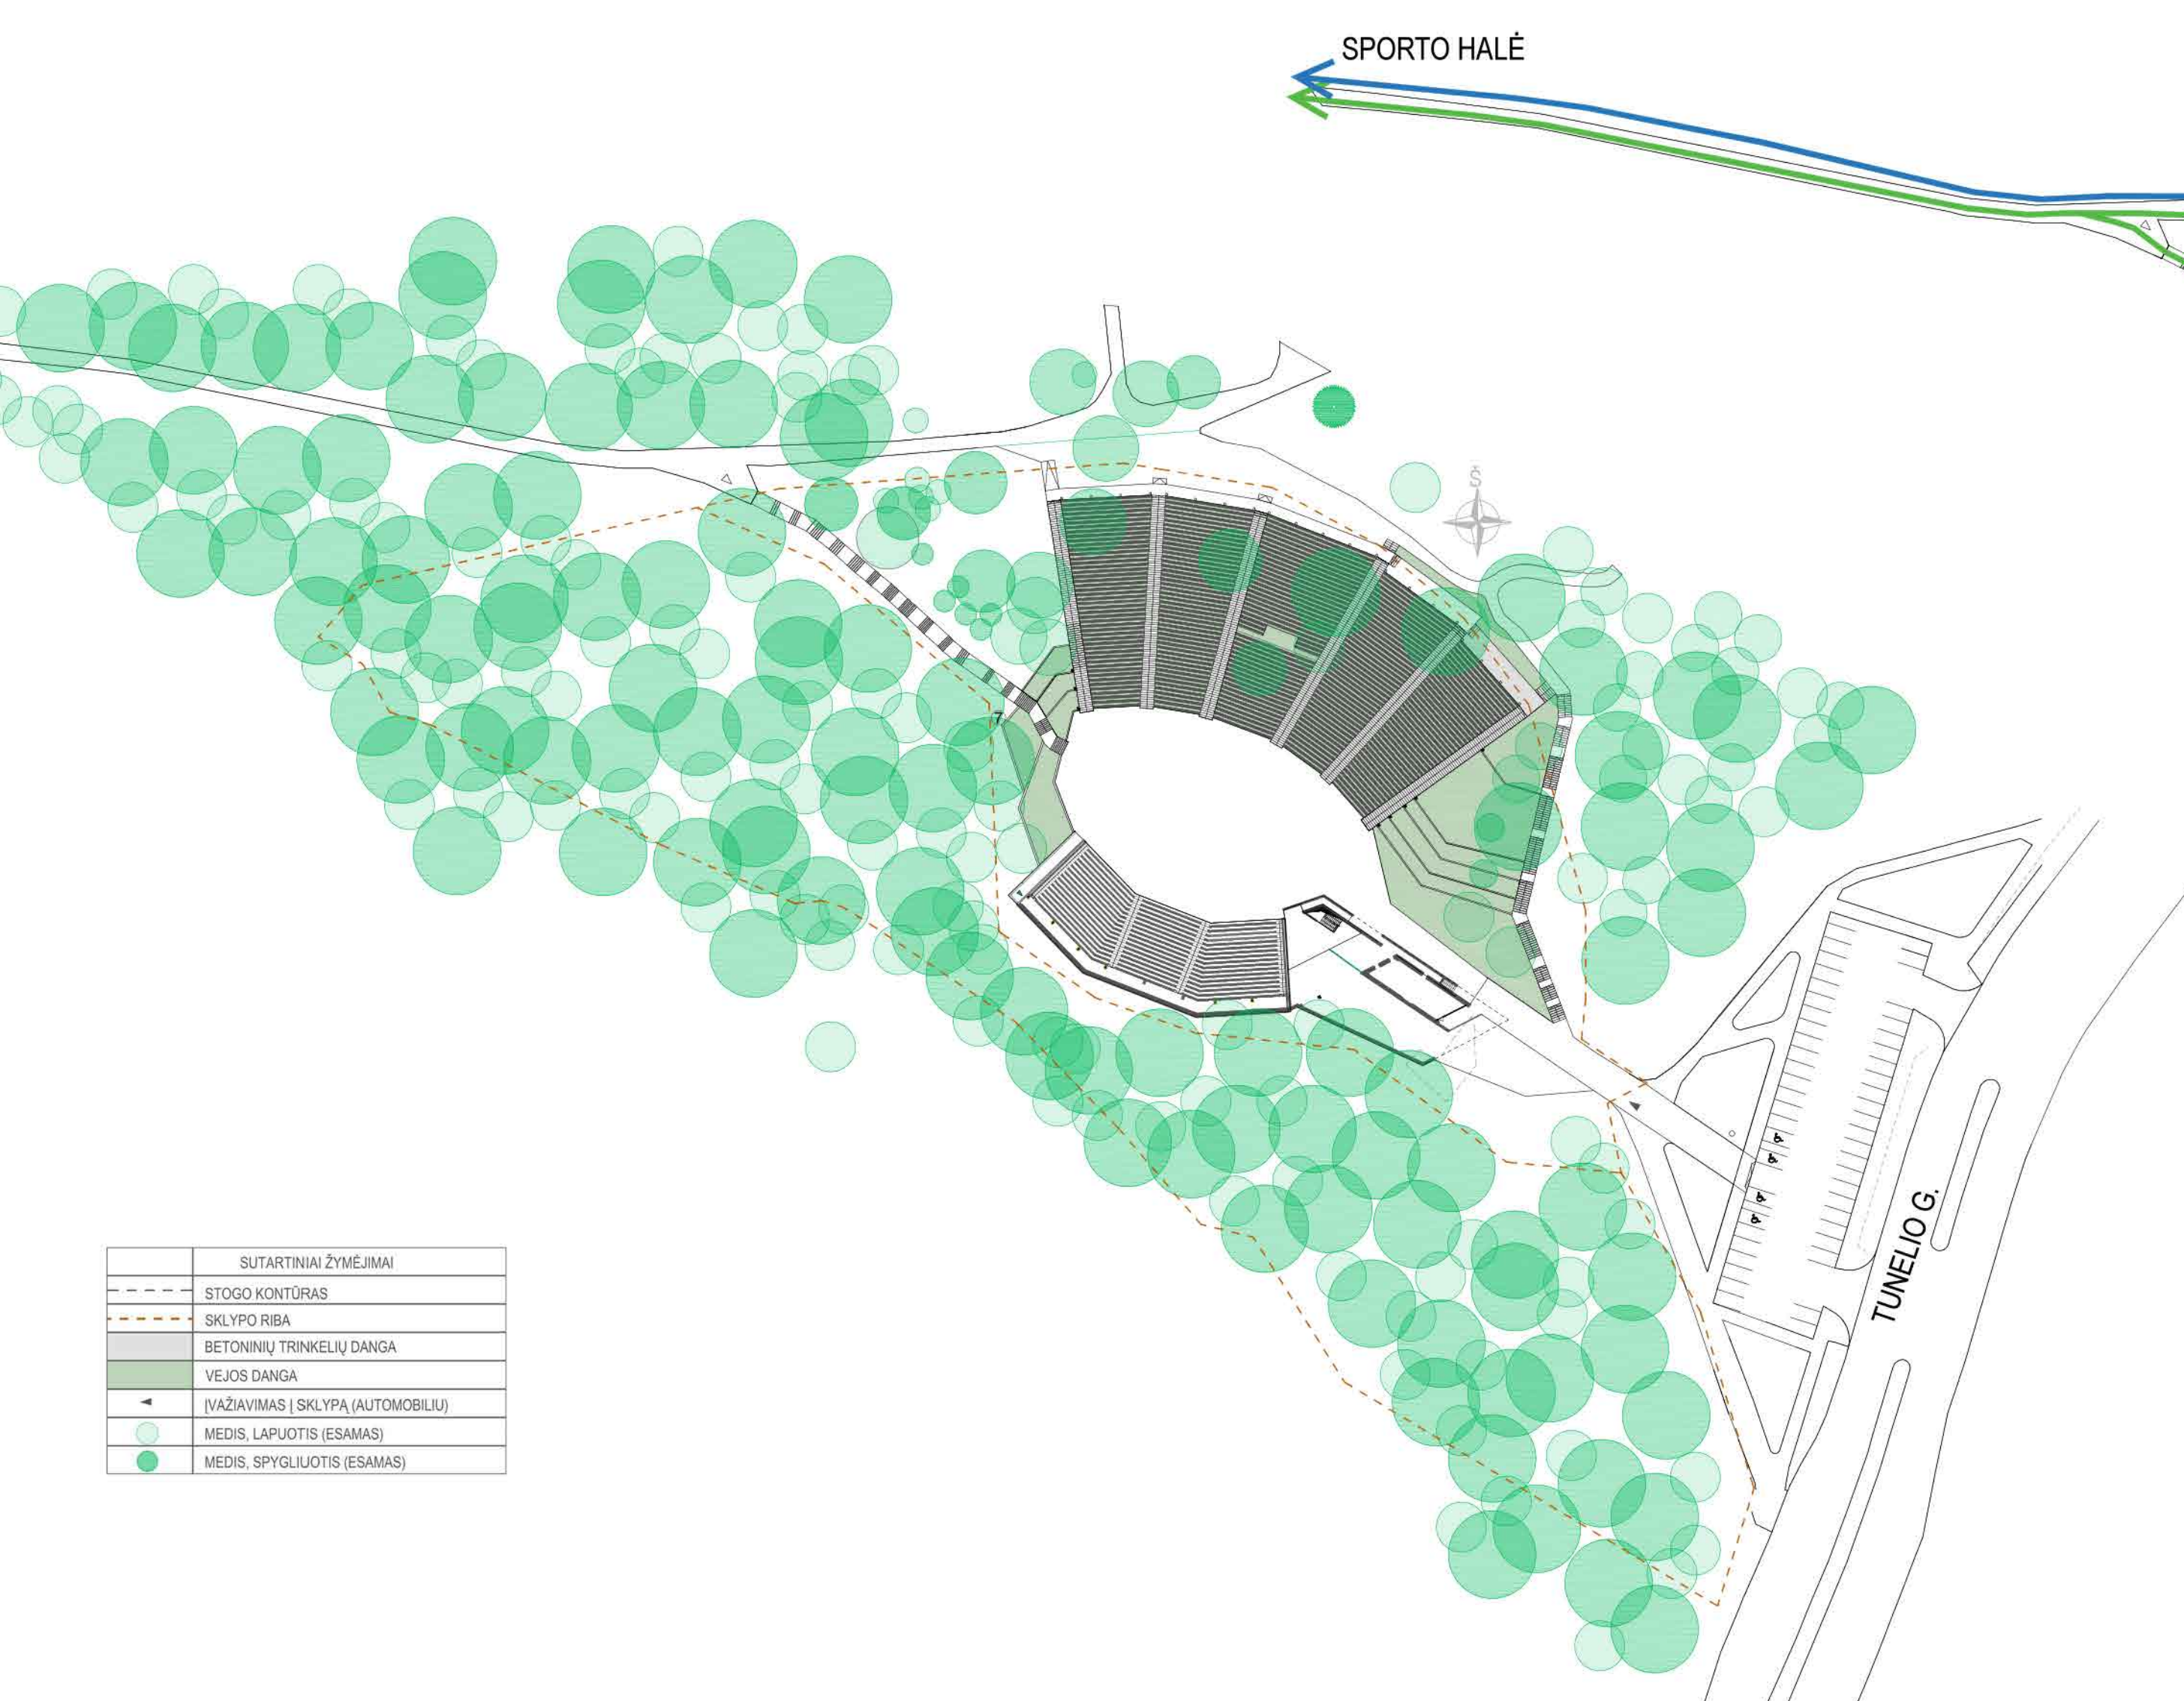

TRASPORTO SRAUTŲ SCHEMA  
M 1:1000

