




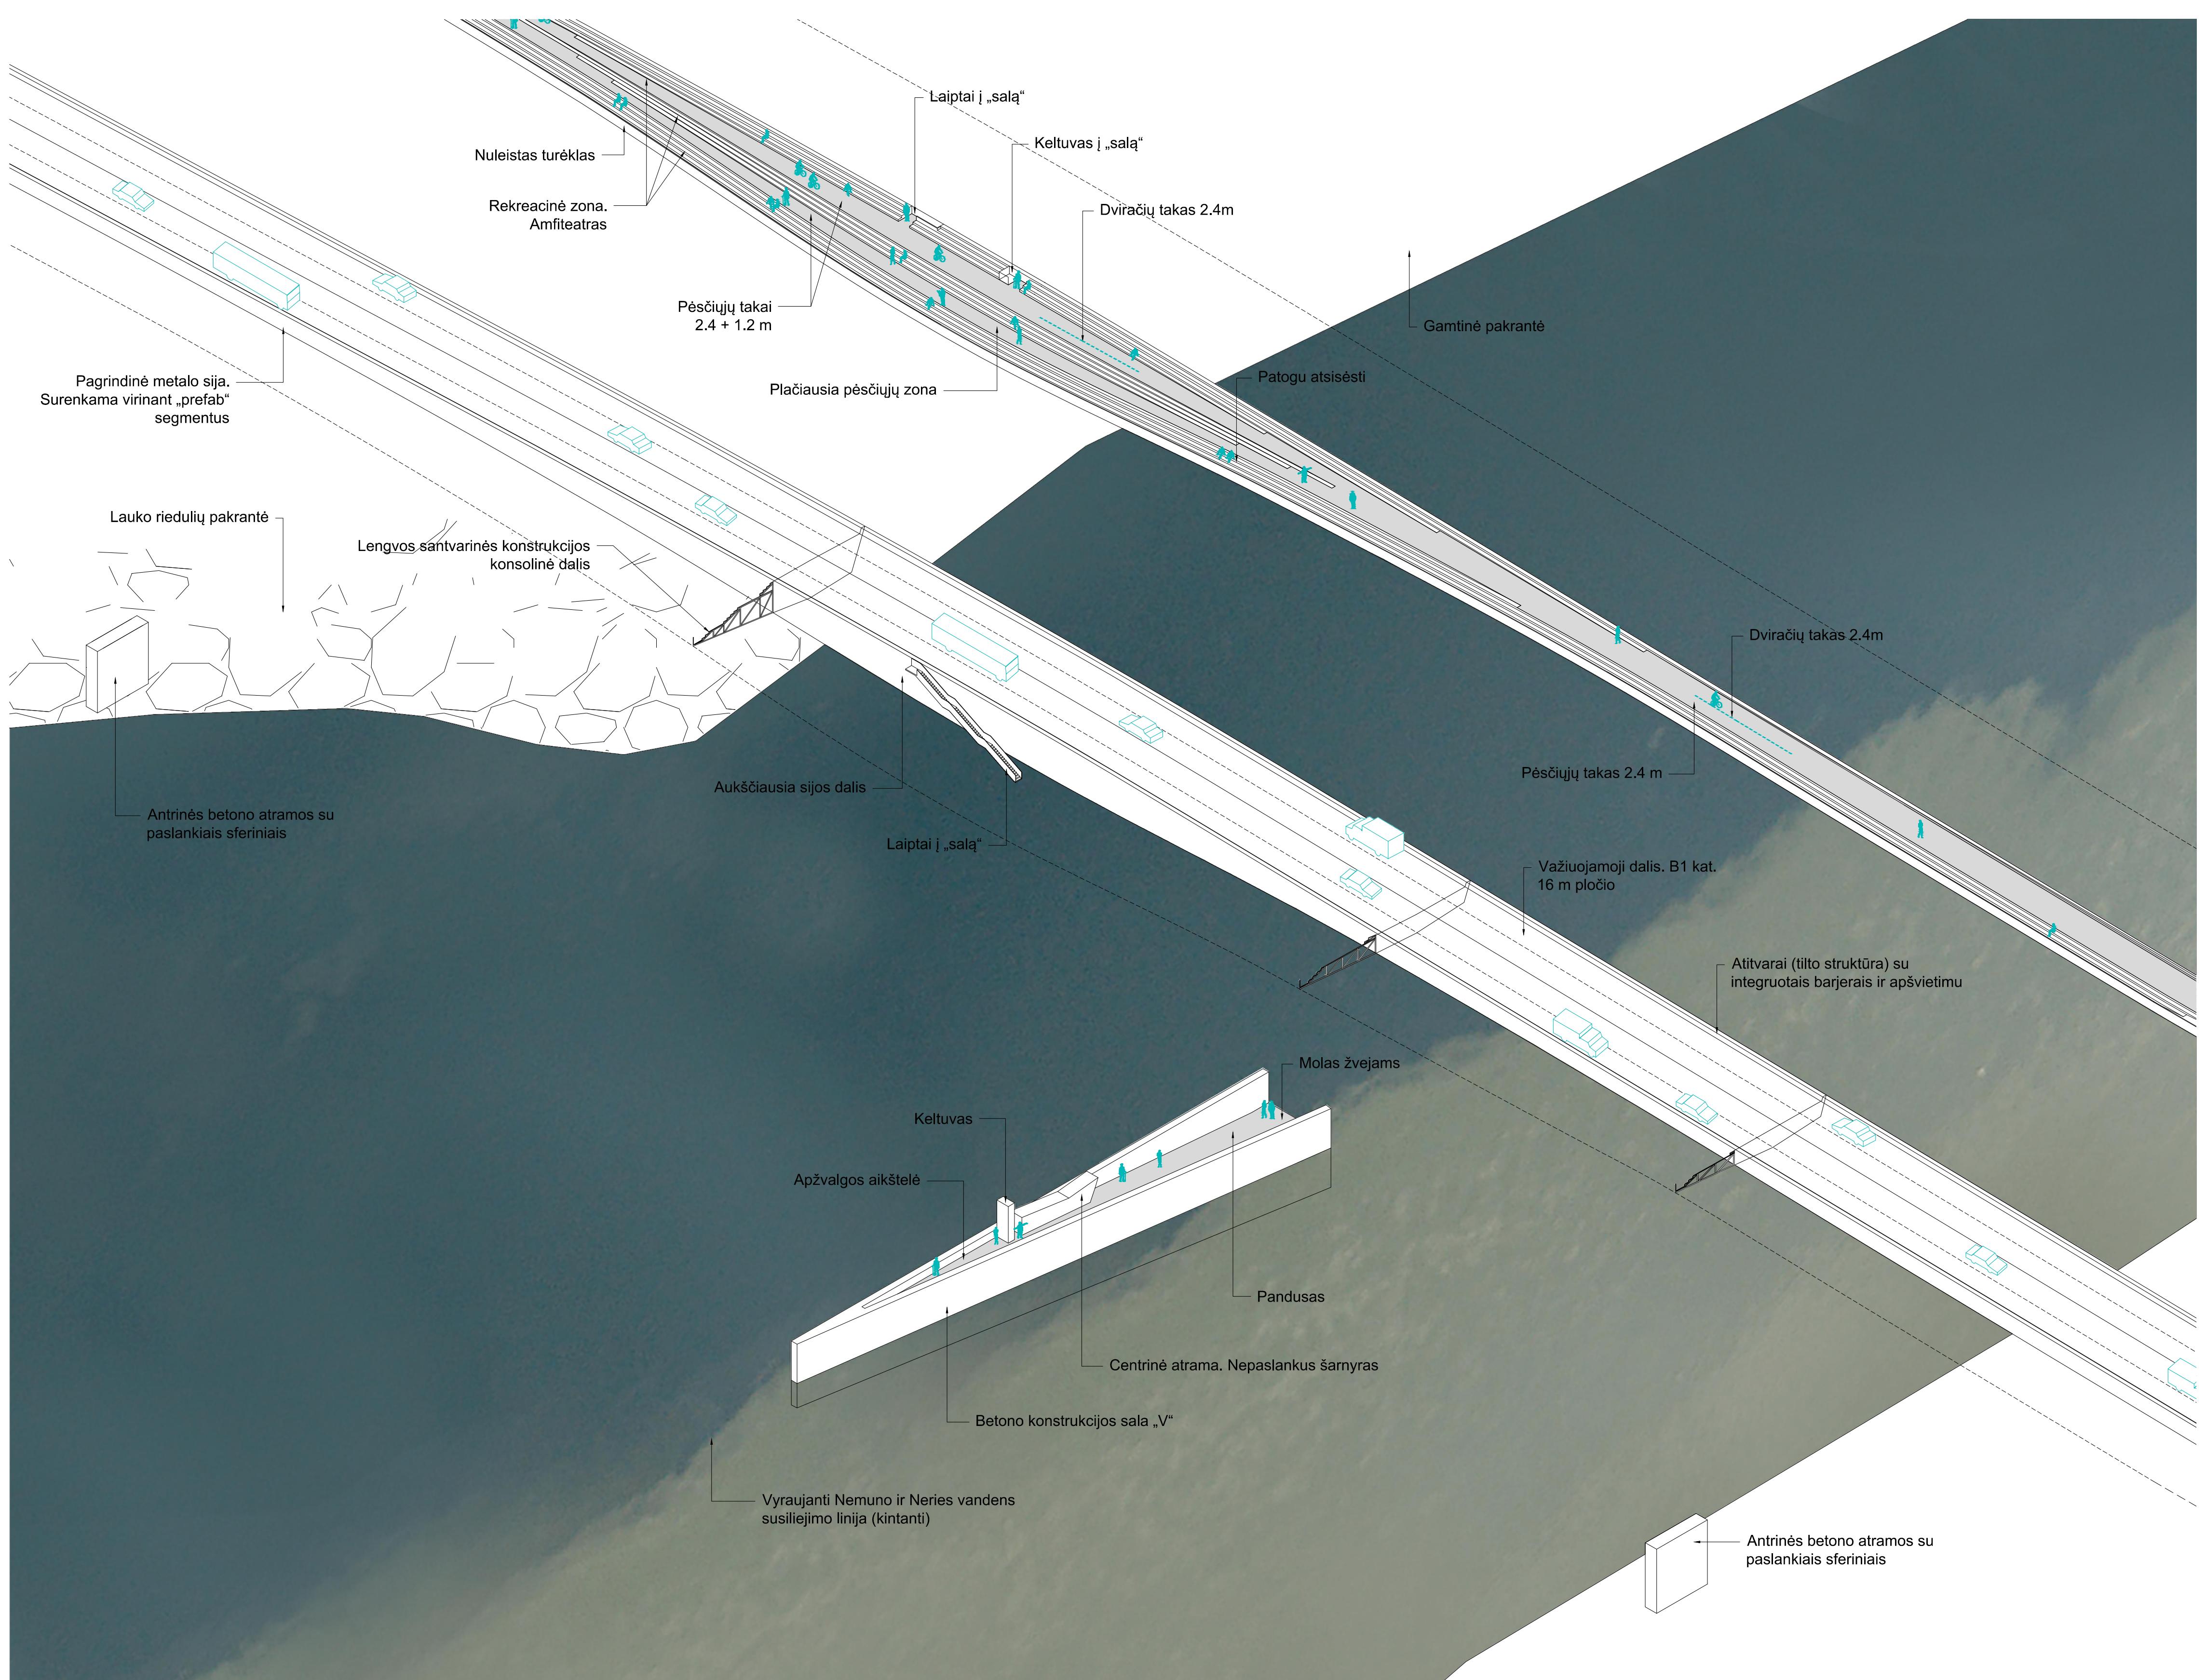

SANTAKOS TILTAS

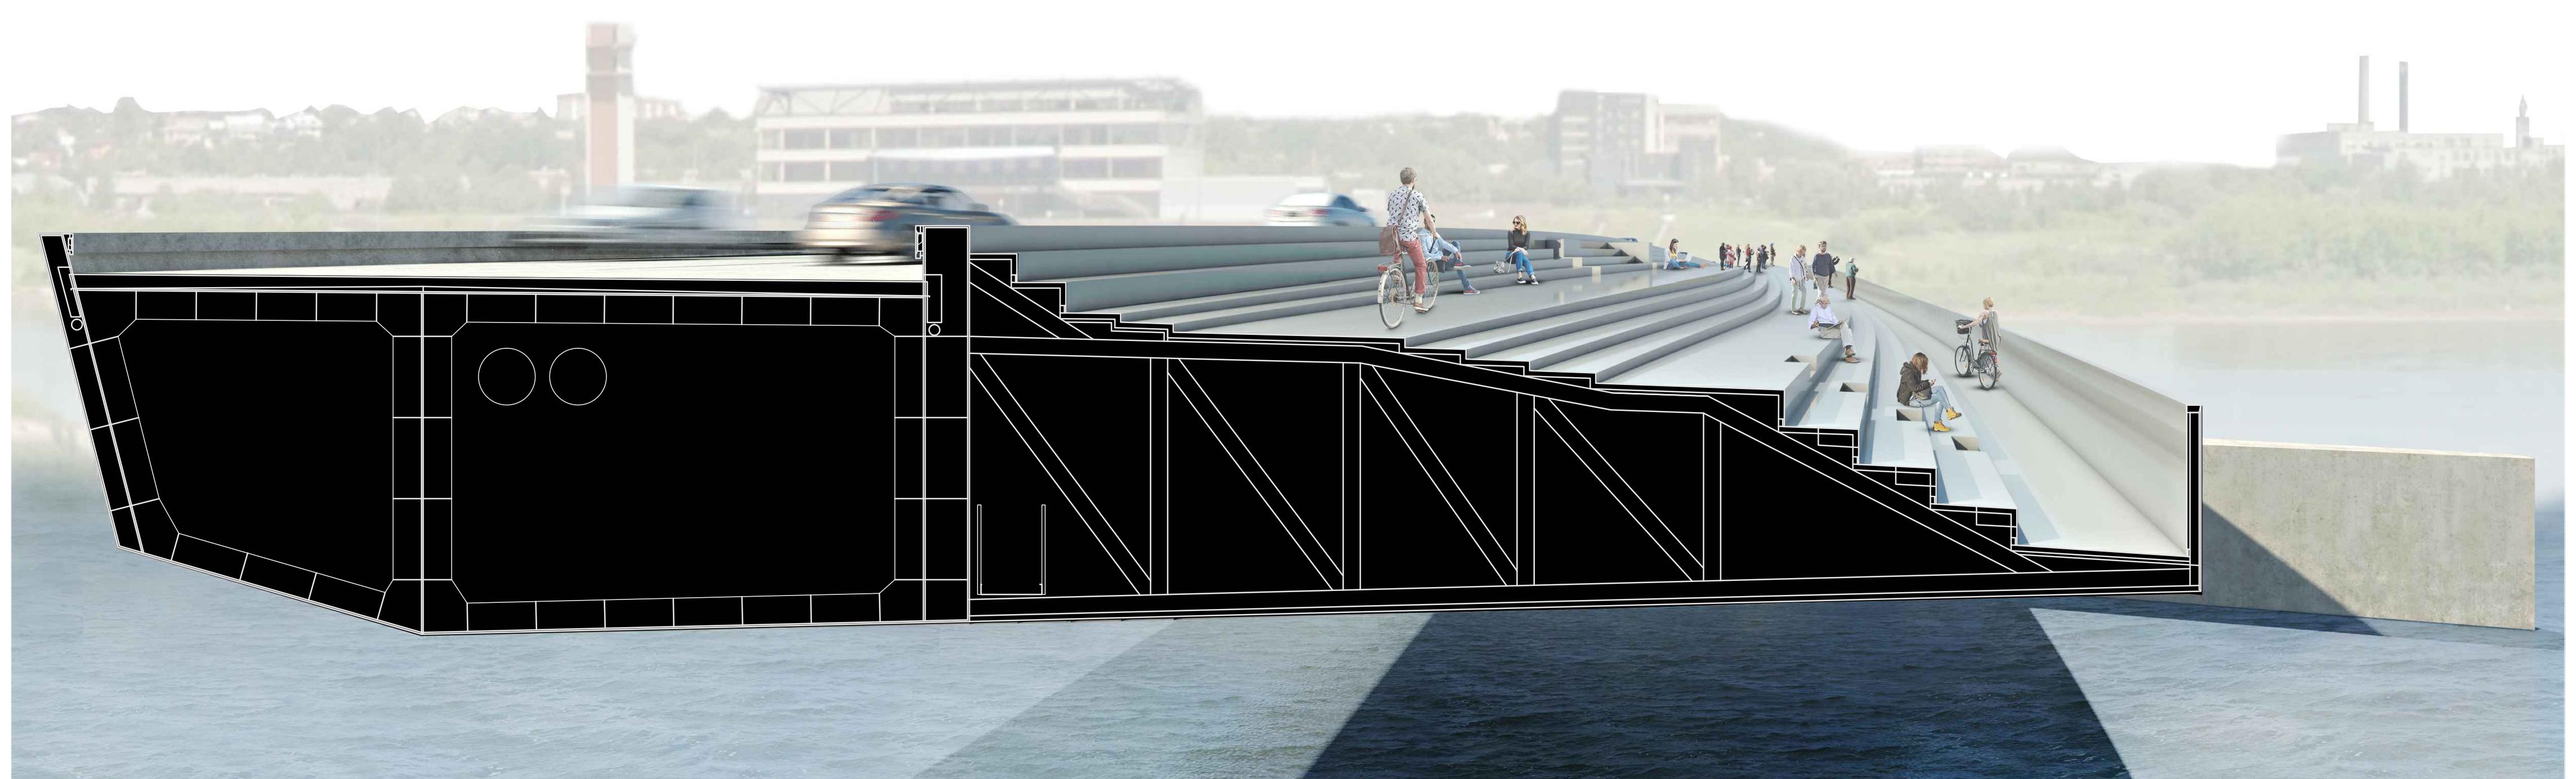

AKSONOMETRINIS VAIZDAS

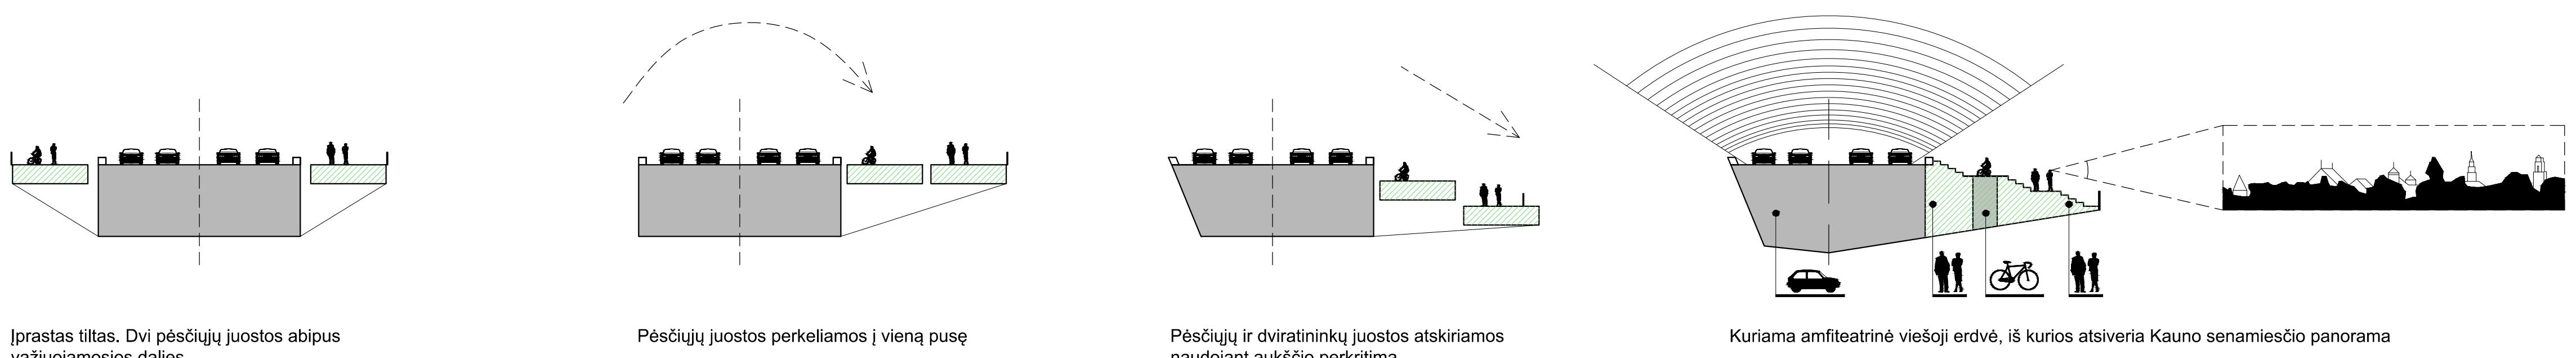

VIZUALIZACIJA. PJŪVIS