


TILTO IR PRIETILČIŲ PLANAS
M1:500

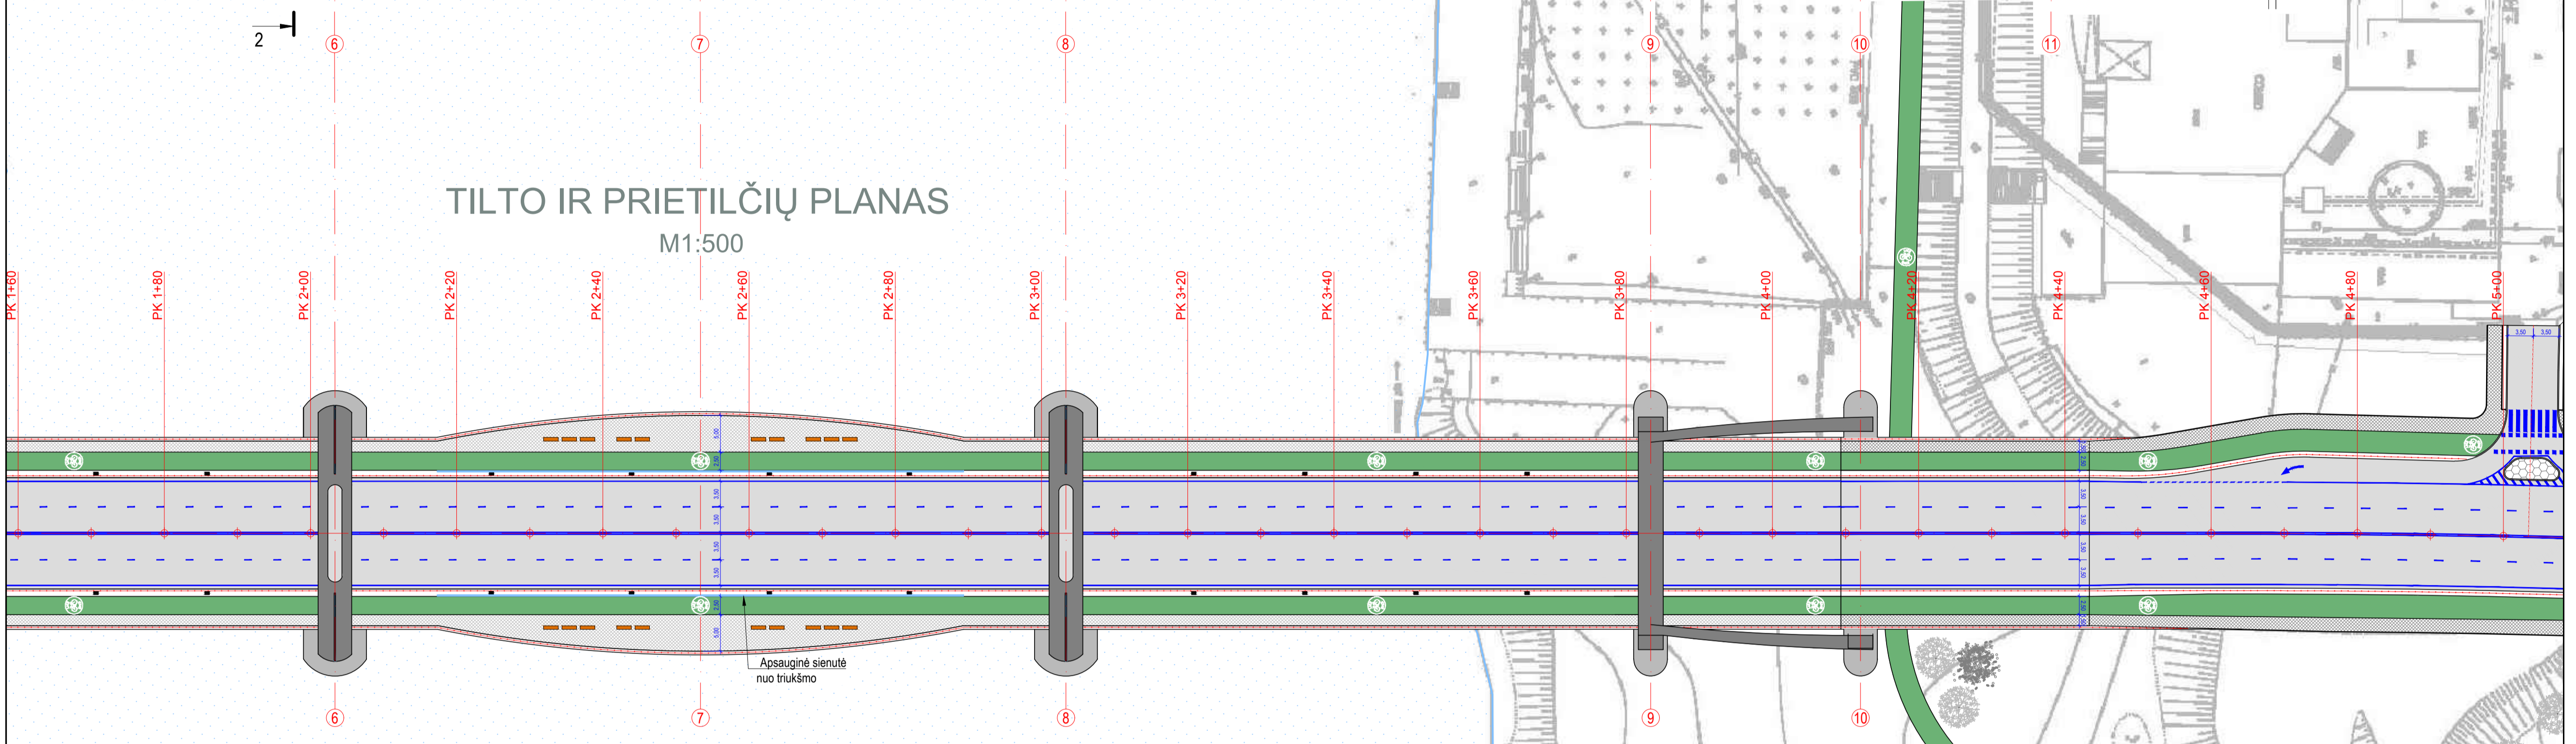

IŠILGINIS PJŪVIS
M1:500

