




VAKARINIS FASADAS M 1:500

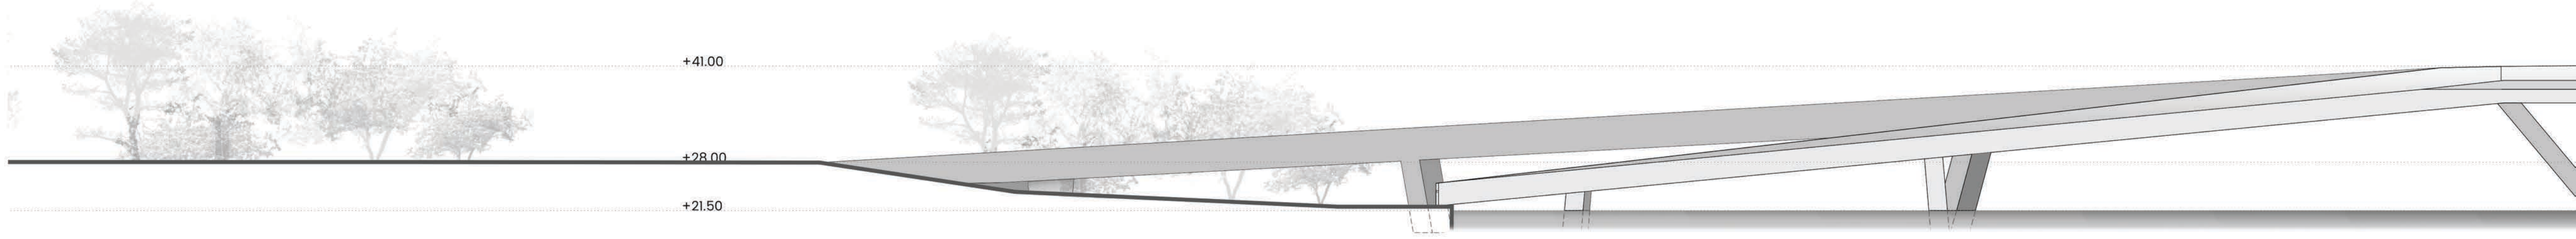

RYTINIS FASADAS M 1:500

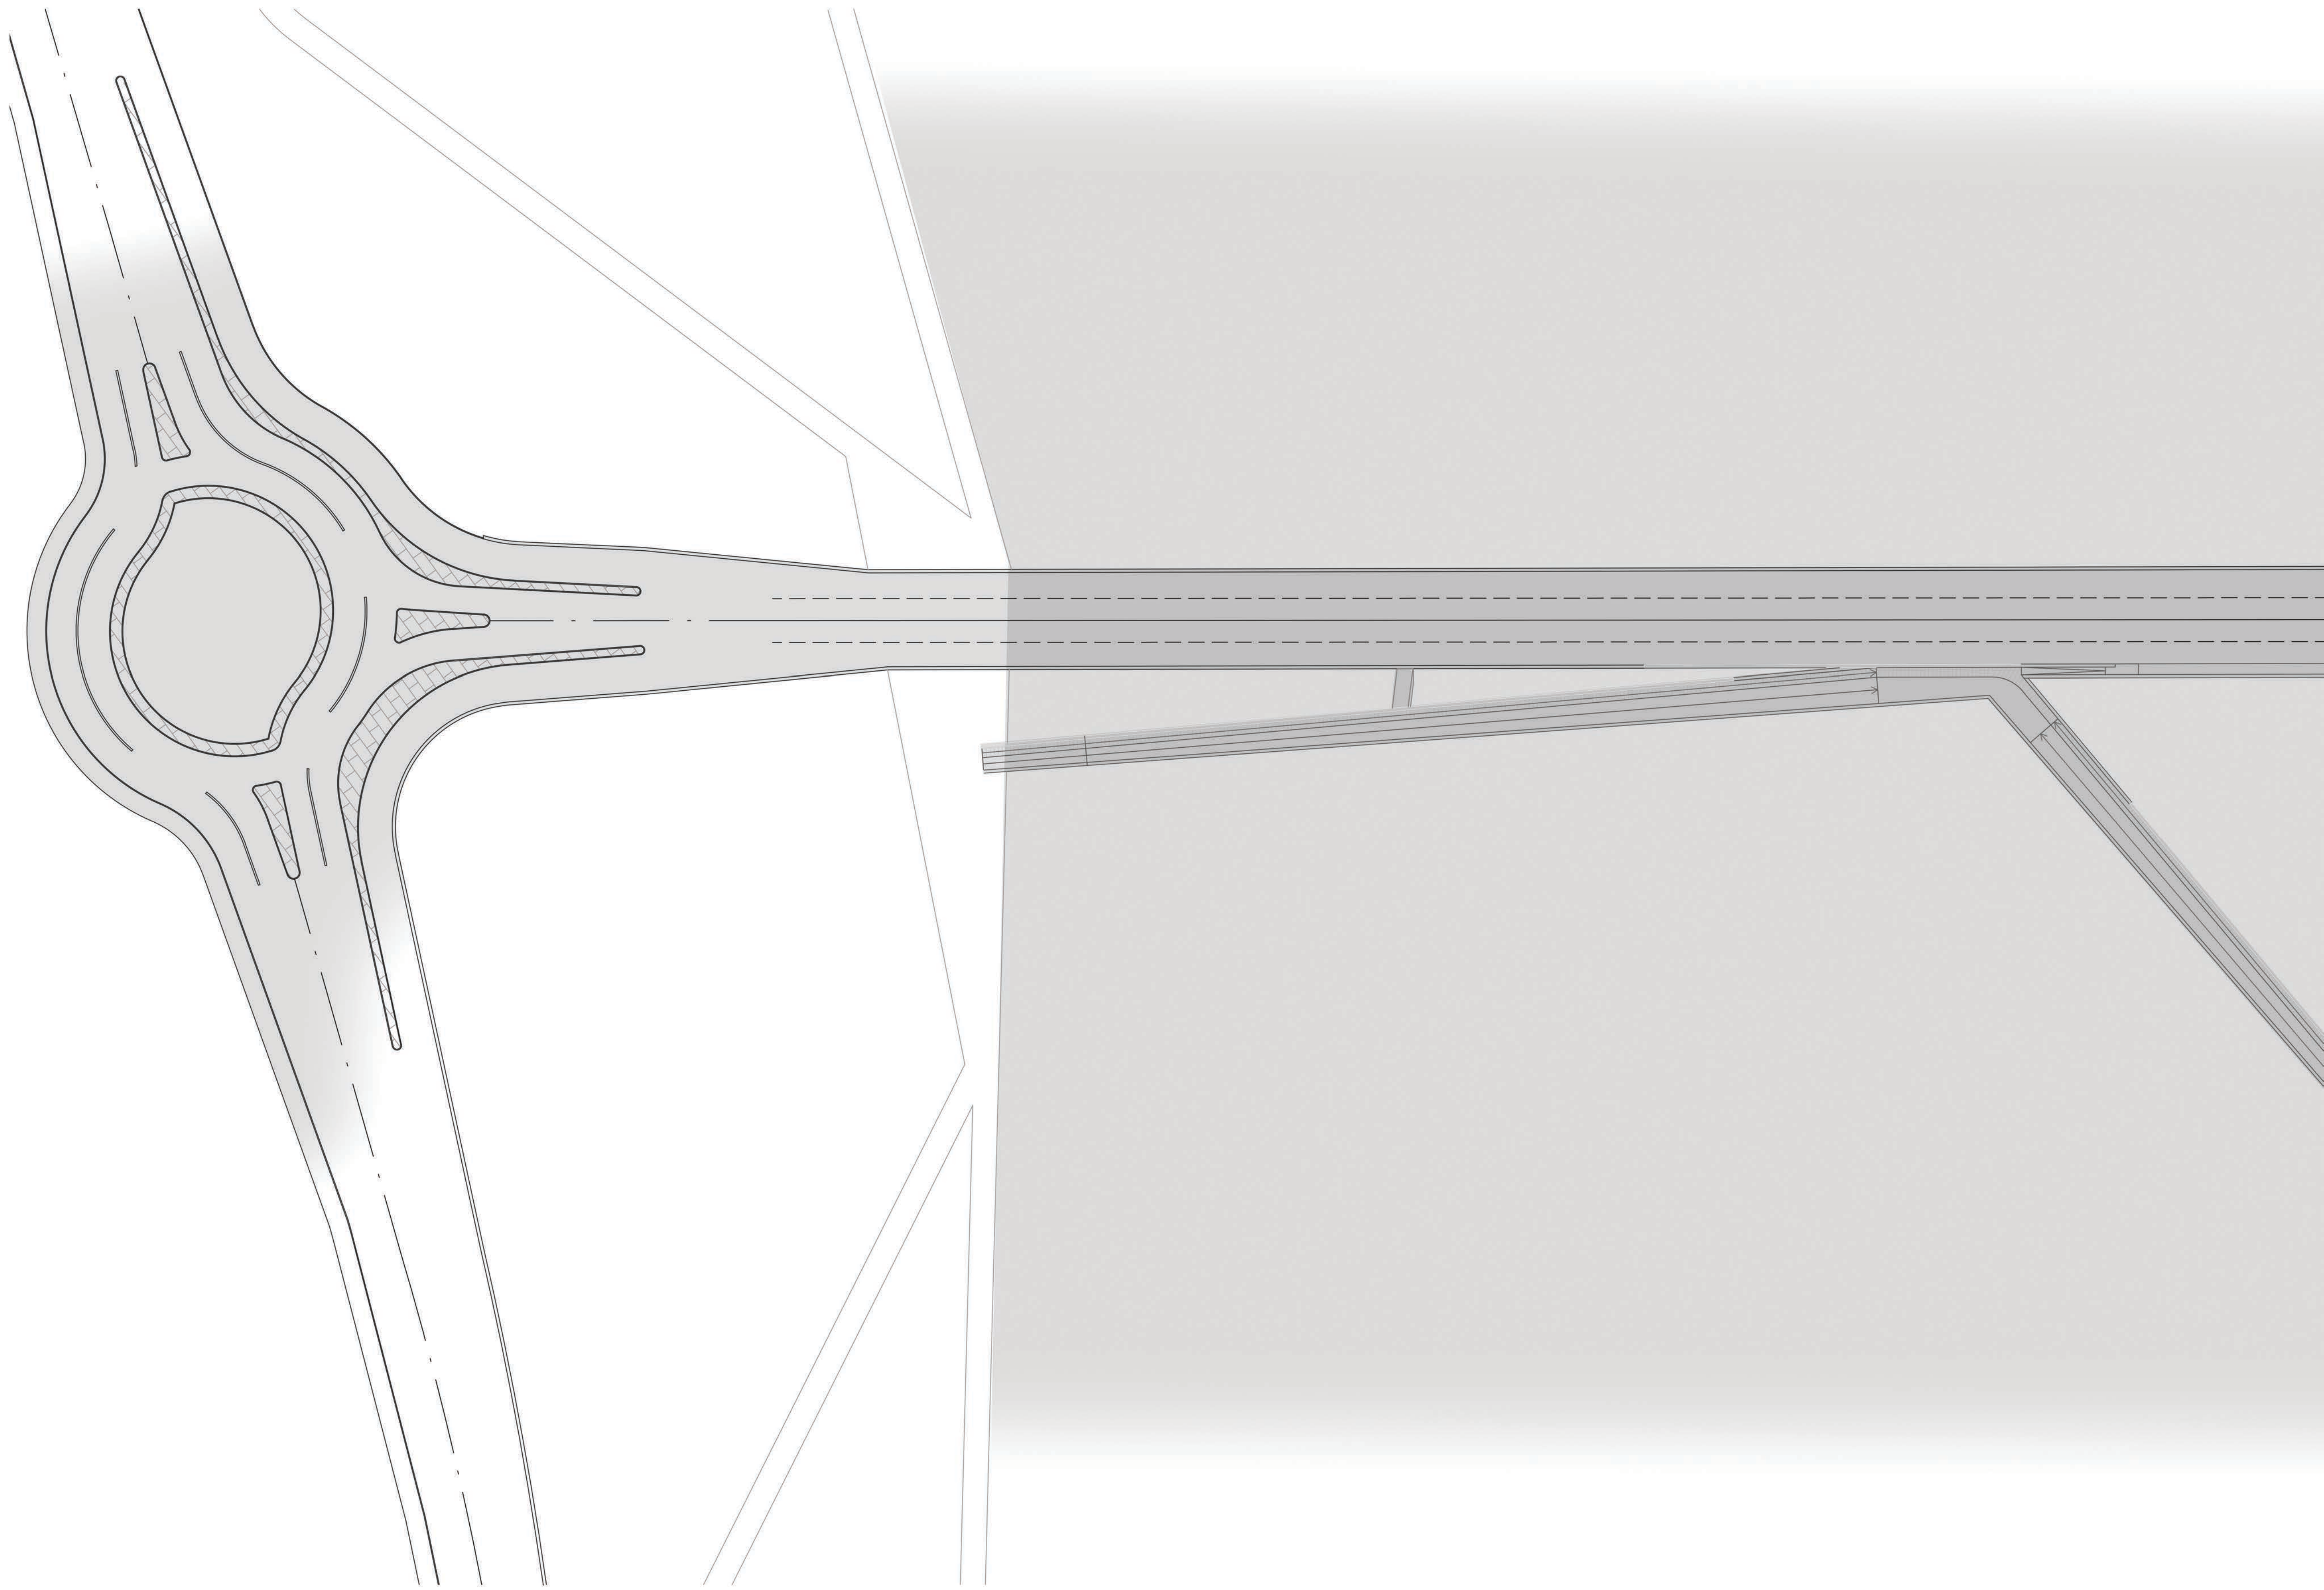

TILTO IR PRIETILČIŲ ARCHITEKTŪRINIS PLANAS M 1:500

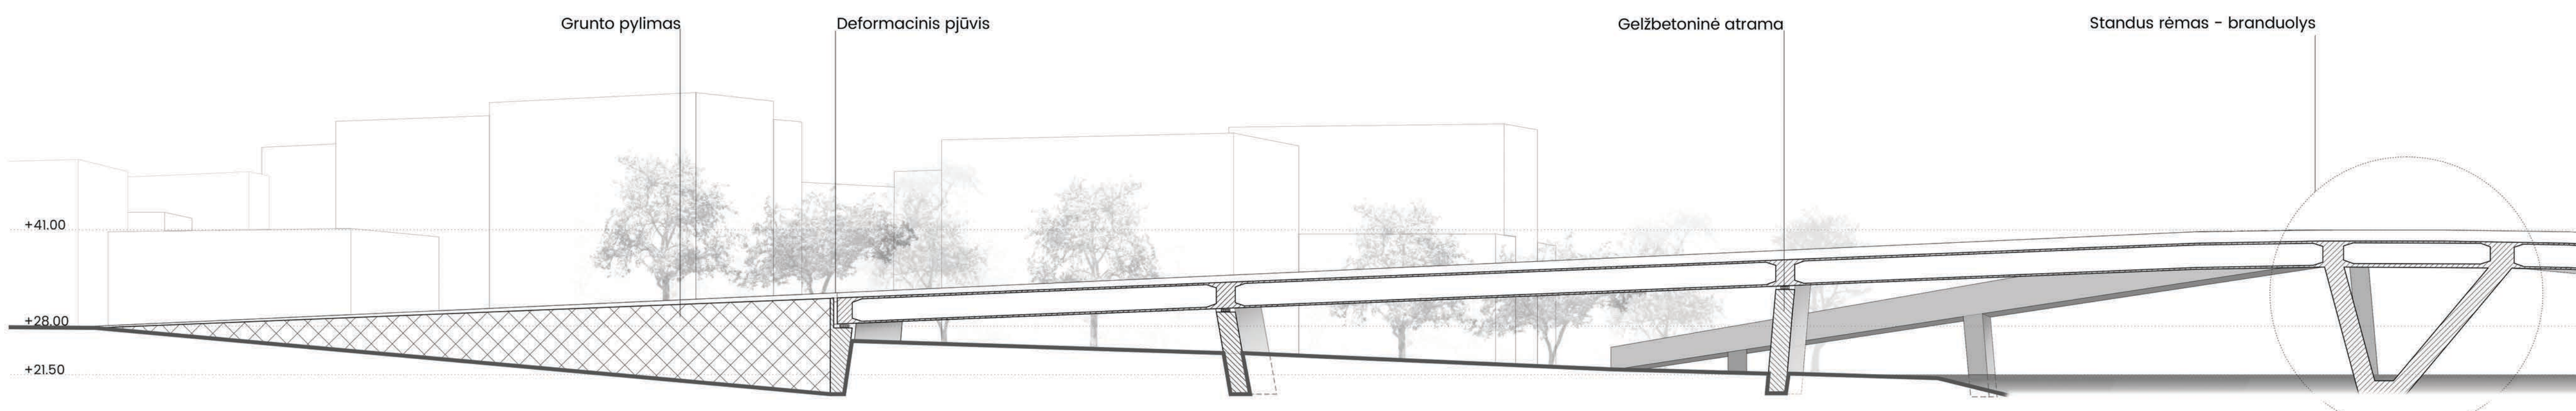

IŠILGINIS PJŪVIS M 1:500