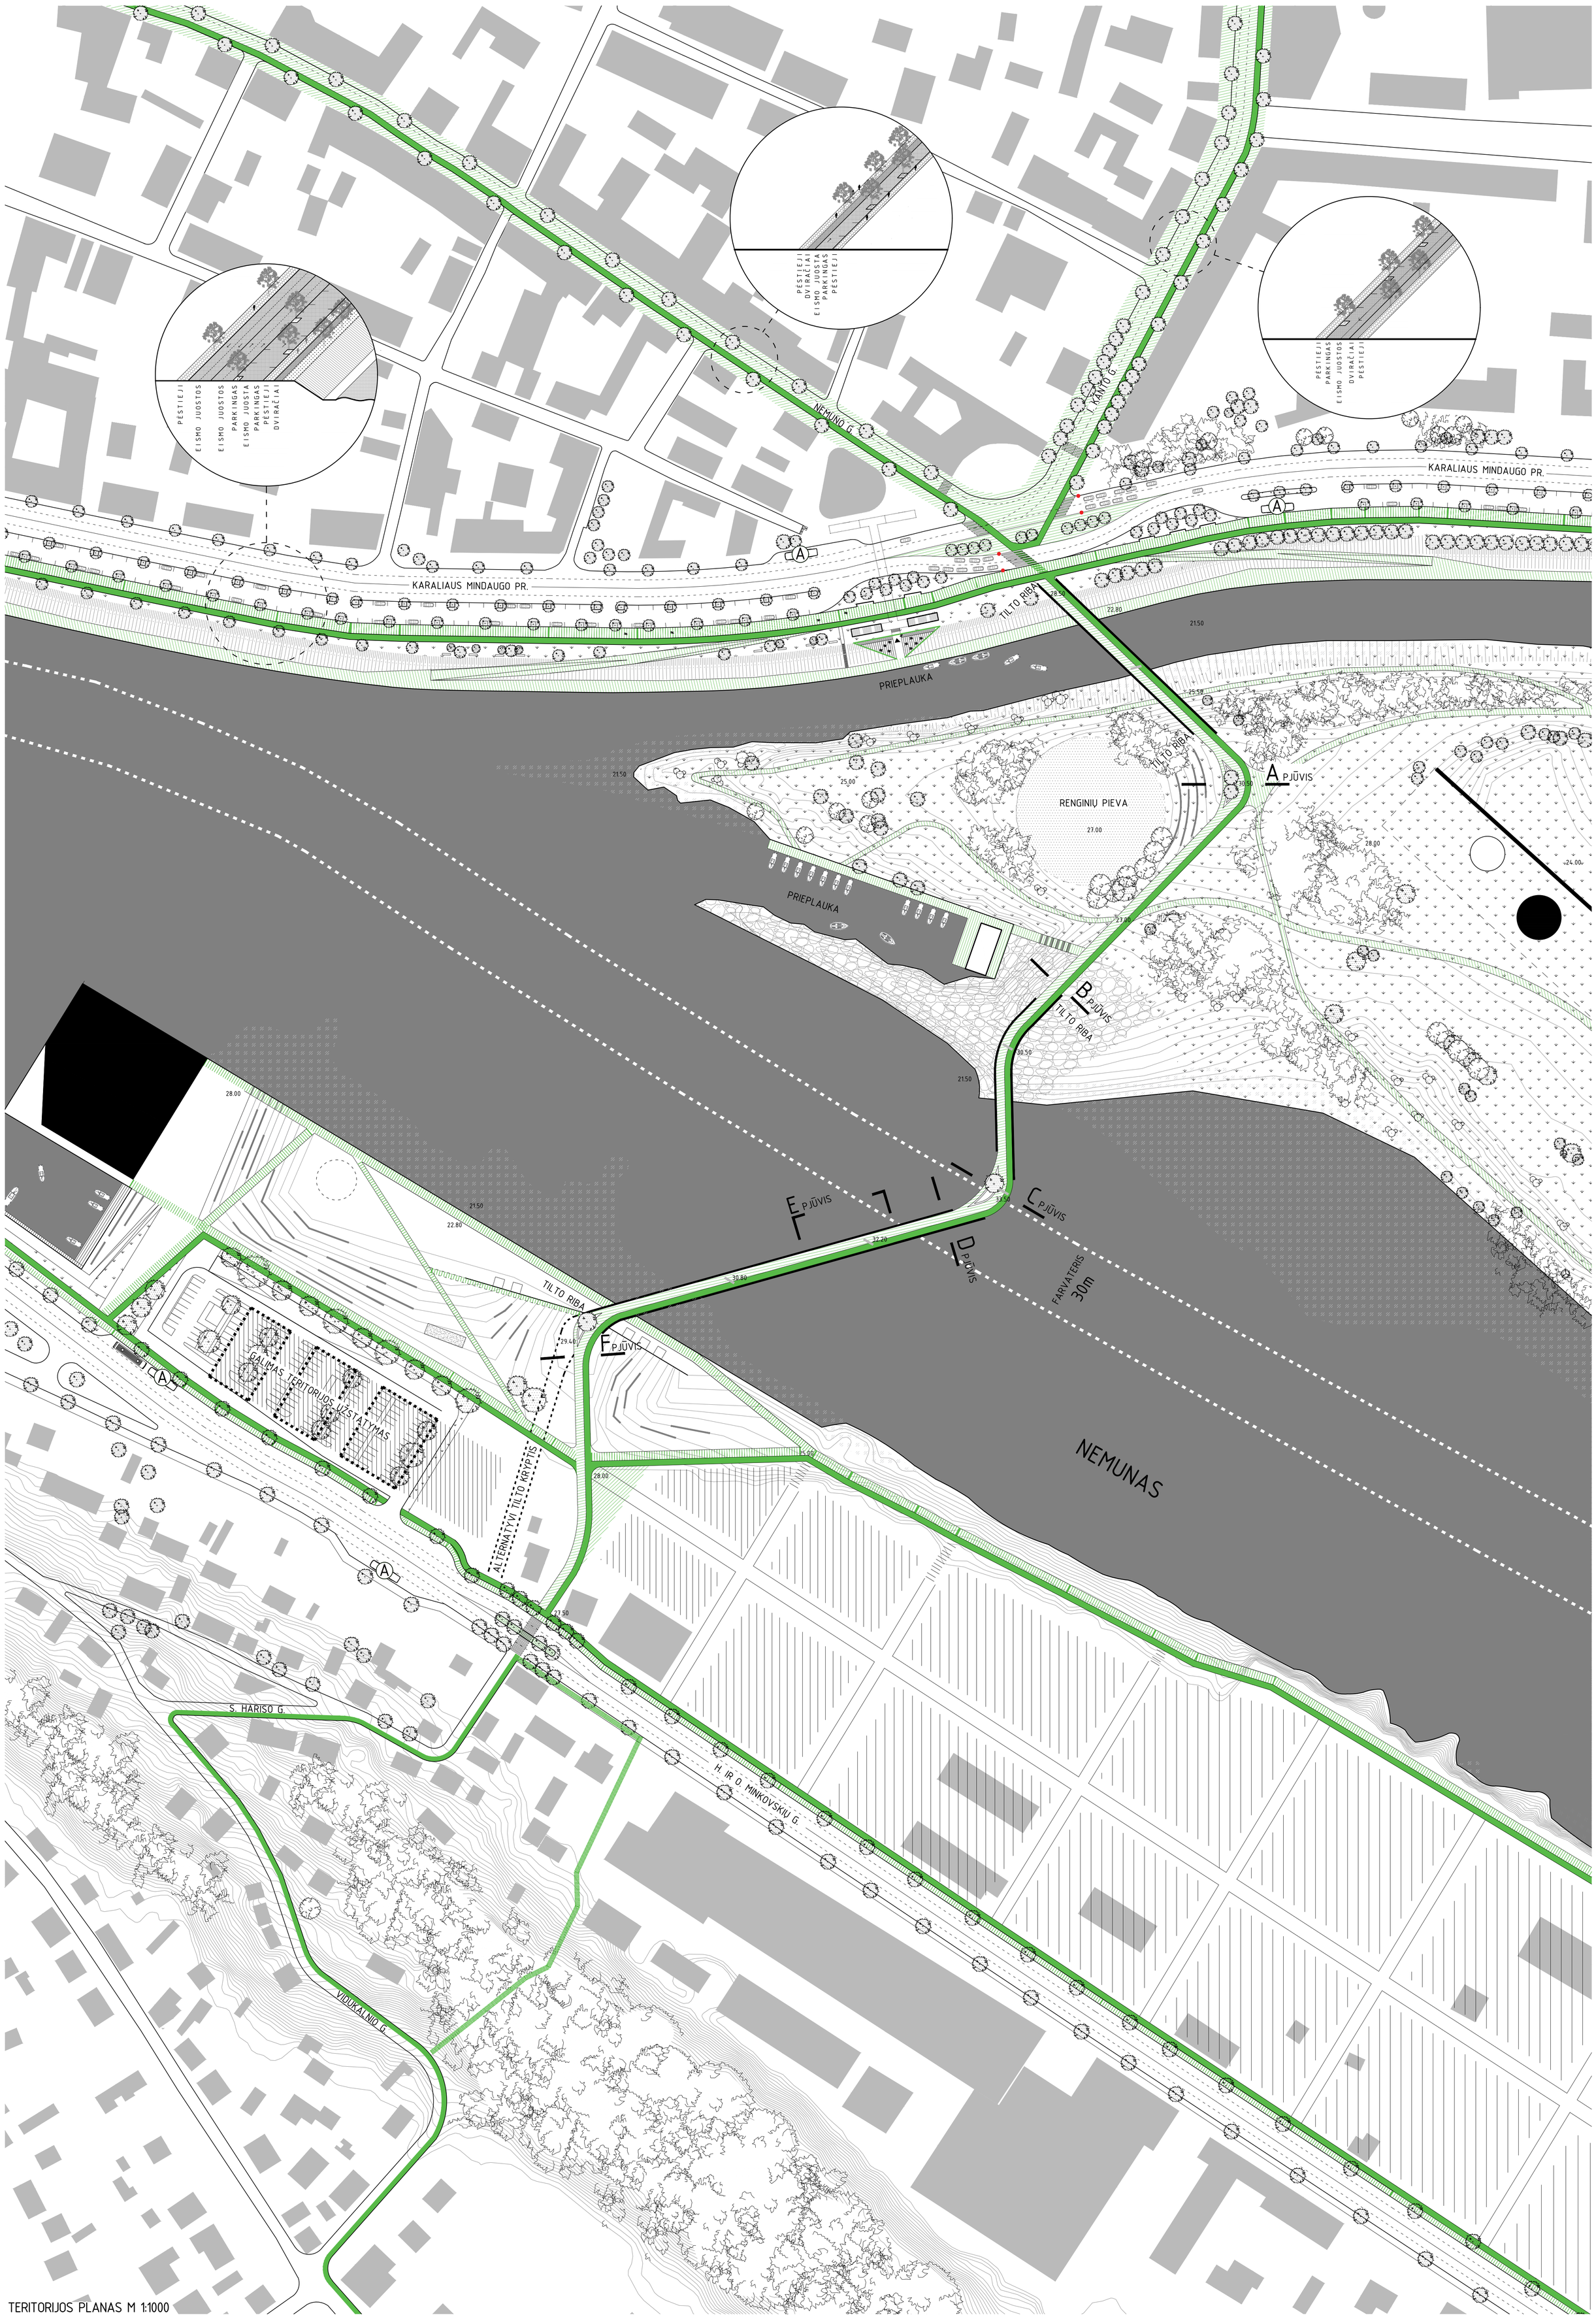

TERITORIJOS PLANAS M 1:1000