

Racionalus stačiakampis lengvosios atletikos maniežo tūris apjungia penkis funkcines patalpų grupes: maniežo salę, viešąsias, sporto paskirties, administracines ir pagalbinės patalpas.

Pirmas aukštas

Visos viešosios patalpos projektuojamos rytinėje pastato pusėje, pirmame aukšte greta Šlovės alejos. Viešos funkcijos yra vizualiai atviros, skleidžia žinią ir kviečia prisijungti. Viešųjų funkcijų centre - aiškiai identifikuojamas, skaidrus pagrindinisėjimas su erdviu vestibuliu kuris gali būti naudojamas ne tik srautų skirstymui renginių metu bet ir ekspozicijoms. Išėjimas projektuojamas su vėjo užuolaida, kad būtų užtikrintas vestibulio mikroklimatas šaltųjų metų laiku. Greta vestibulio, pietrytinėje pusėje planuojamos restoranų patalpos. Restoranas pastatė gali veikti autonomiškai, nepriklausomai nuo maniežo užimtumo. Pro restorano langus atsiveria sporto komplekso perspektyva. Numatyta galimybė veikti išoriniame lauko terase. Esant poreikiui restorano patalpas galima sujungti su vestibulio erdve.

Vertikaliais pastato ryšiai organizuojami dviejų liftų ir laiptinių pagalba.

Šalis vestibulio Projektuojama tarpautinius IAAF standartus atitinkanti maniežo salė, kuri gali būti transformuojama kitos specifikos renginiams. Salėje numatyta mobilios, suskieziamos tribunos talpinančios 500 sėdėtojų, gali būti perkeltamos pagal organizuojamo renginio specifika.

Antras aukštas

Antrame aukšte projektuojamos treniuoklių ir gimnastikos salės kartu su 300 vietų persirengimo patalpomis. Numatytos 2 grupės persirengimo patalpų, kurios pagal poreikį gali būti naudojamos visos vienu metu arba tik viena iš grupių. Treniuoklių salės erdvė projektuojama su antrosioliniu aukštu. Treniuoklių ir gimnastikos salės turi vitrinius langus į Šlovės aleją. Aktyvūs patalpų naudojimas padės kurti dinamišką ir gyvatingą maniežo dviasių matomą ir iš Šlovės alejos.

Trečias aukštas

Trečiame pastato aukšte suplanuotos administracijos patalpos, trys auditorijos, medijų patalpa ir lauko terasa. Pro visų pagrindinių patalpų langus atsiveria Šlovės alejos, stadiono ir Ažuolyno panoramos.


Požeminis aukštas

164 vietų automobilių ir 64 vietų dviračių stovėjimo aikštelė ir techninės patalpos projektuojamos požeminiame aukšte. Šiame aukšte numatomas ir viešas vestibulius su rūbais ir šaltiniais maugas, kuris laiptų ir lifto pagalba sujungiamas su pirmo aukšto viešosiomis patalpomis.

RŪSIO PATALPŲ EKSPLIKACIJA

NR.	PATALPA	PLOTAS
R-01	Požeminis parkingas-164 vie...	5 515,06
R-02	Tamburas	25,38
R-03	Holas	75,41
R-04	WC	38,70
R-05	WC	26,88
R-06	Tarmybinis tamburas	9,63
R-07	Koridorius	12,43
R-08	Vajymo įrangos patalpos	20,98
R-09	Techninės patalpos	28,64
R-10	Techninės patalpos	32,11
R-11	Techninės patalpos	21,95
R-12	Techninės patalpos	22,82
R-13	Techninės patalpos	28,98
R-14	Techninės patalpos	32,11
R-15	Rūbinė	26,10
R-16	Evakuacinė laiptinė	5,07
R-17	Evakuacinė laiptinė	5,23
R-18	Evakuacijos tamburas	11,48

RŪSIO AUKŠTO PLANAS M 1:200

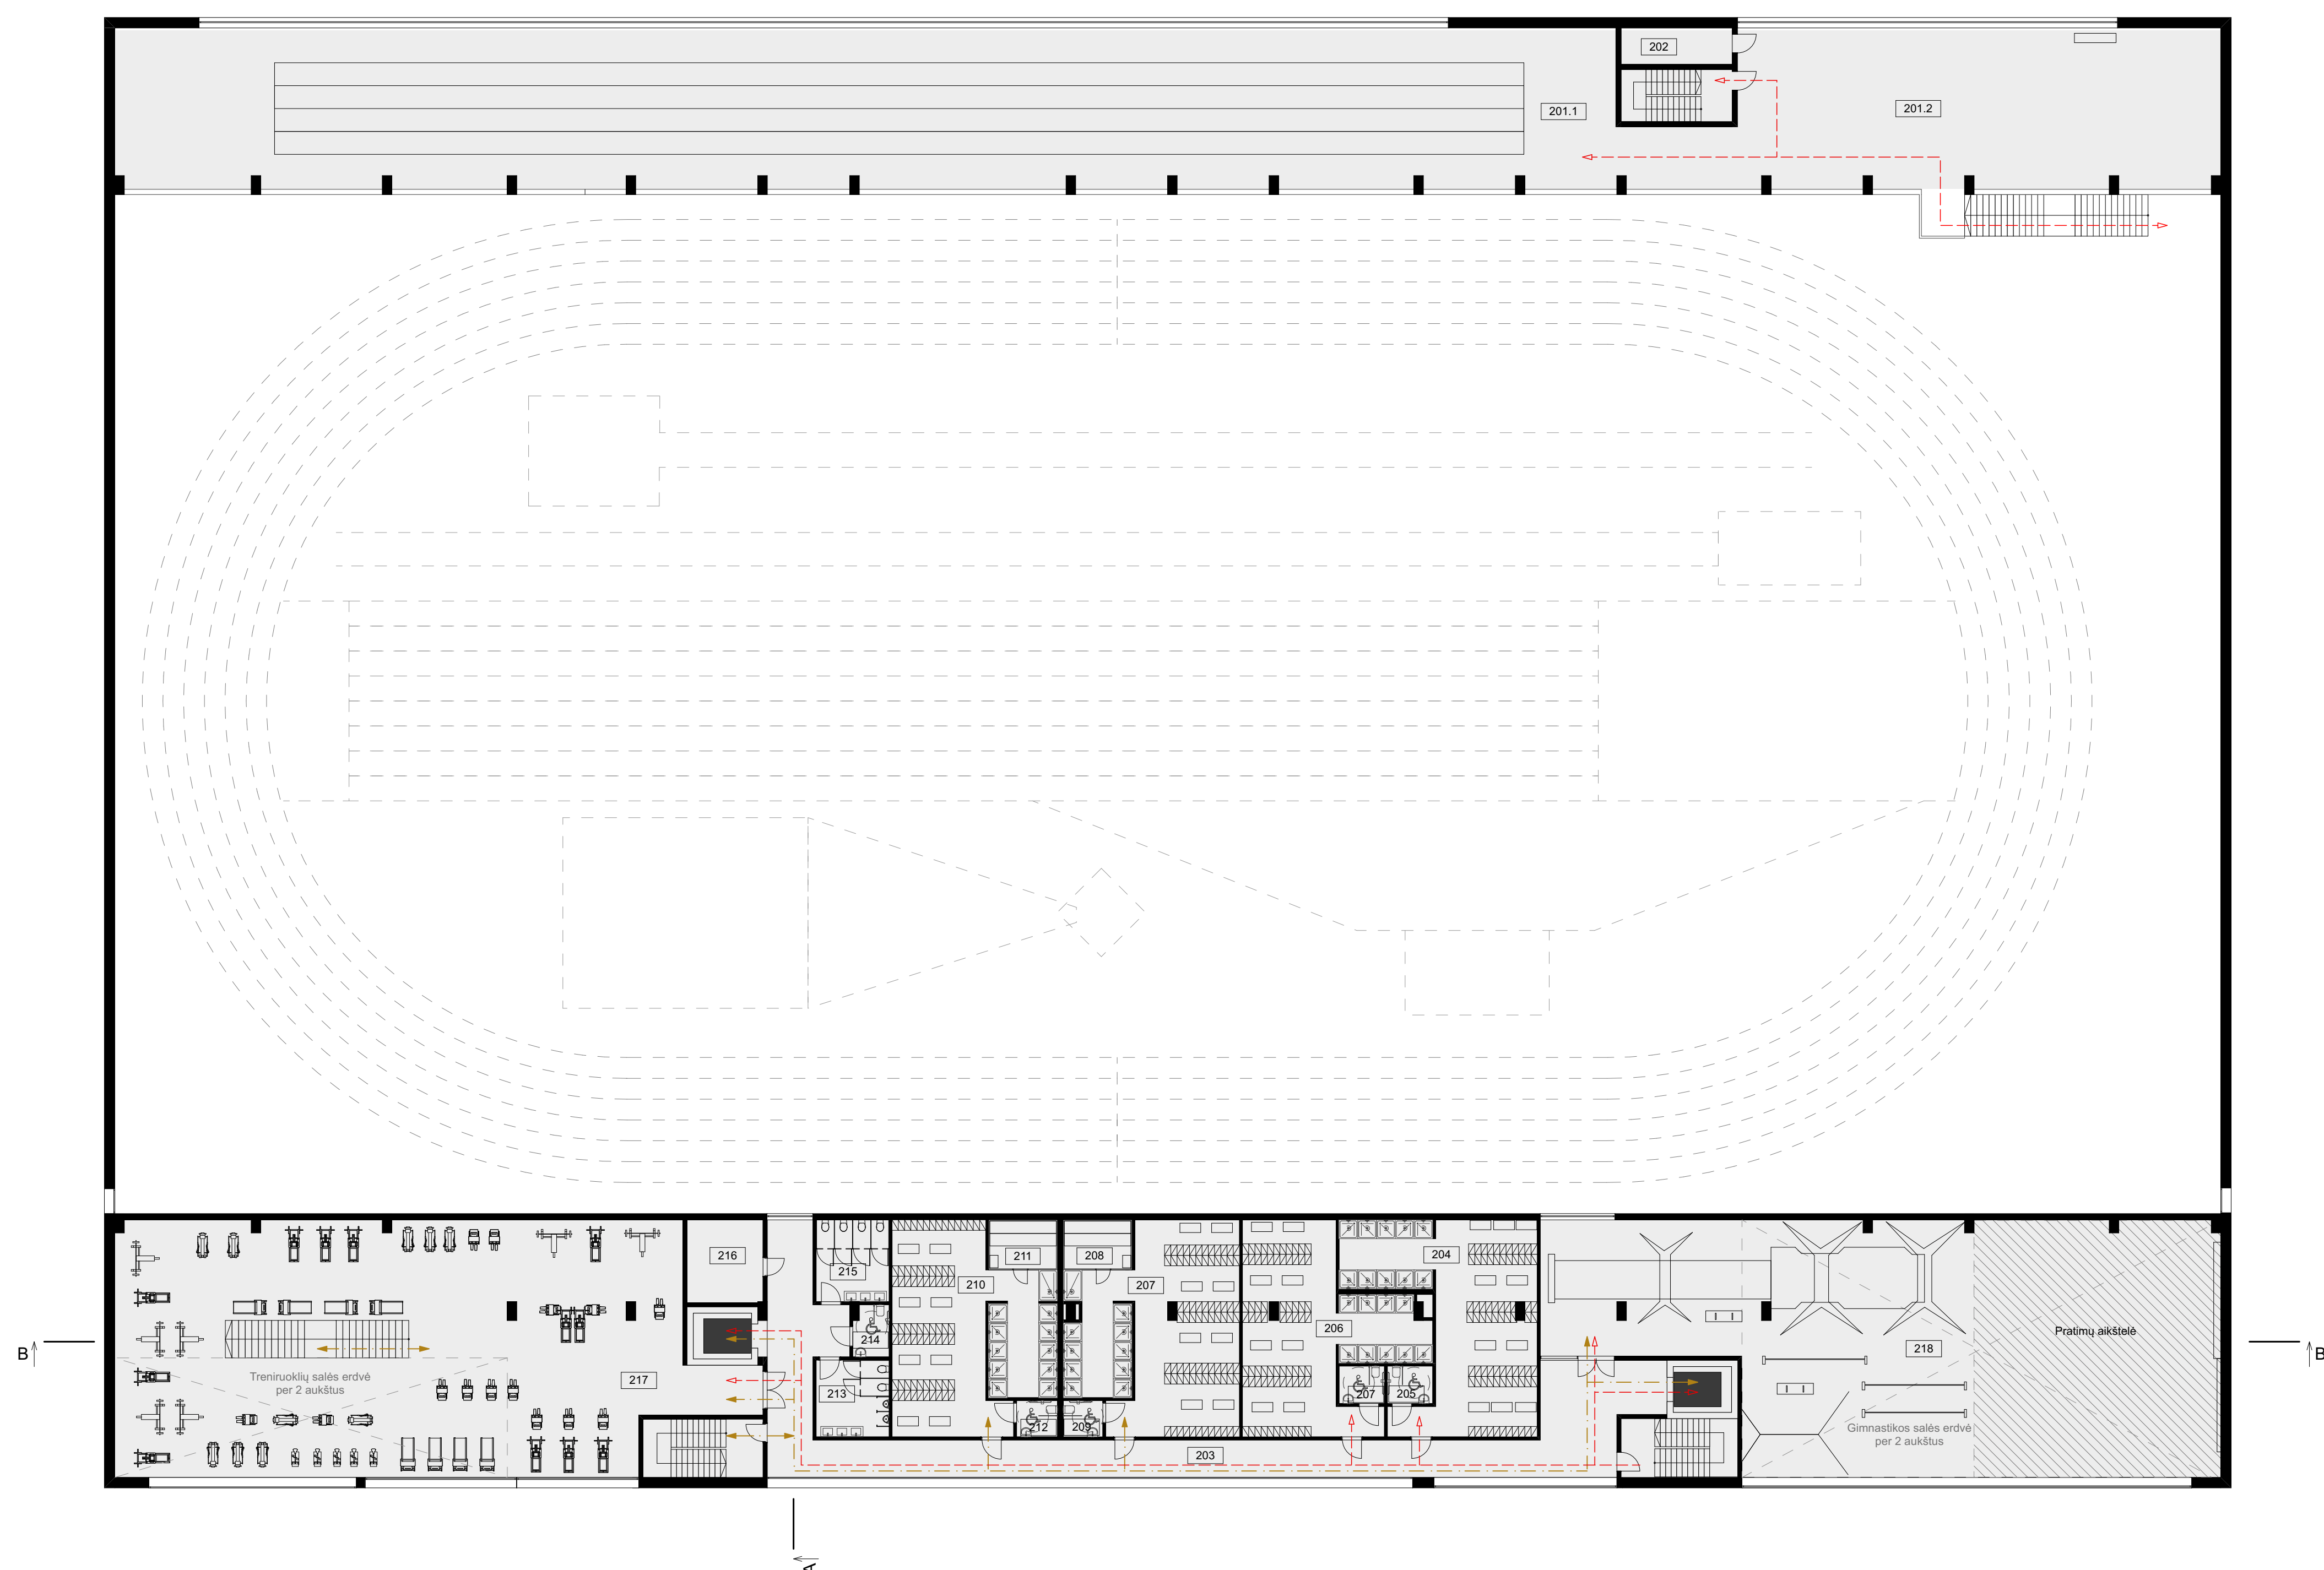

2 AUKŠTO PATALPŲ EKSPLIKACIJA

NR.	PATALPA	PLOTAS
201.1	Apšilimo erdvė, 60 m bėgimo ...	756,43
201.2	Apšilimo erdvė, Pratinų zona	756,43
202	Pagalbinė patalpa	9,34
203	Koridorius	121,50
204	Sportininkų persirengimo kamb.	69,44
205	WC	3,92
206	Sportininkų persirengimo kamb.	64,22
207	Persirengimo kambarys	74,25
208	WC	3,92
209	Pirtis	7,92
210	WC	3,33
211	Persirengimo kambarys	69,46
212	Pirtis	7,92
213	WC	3,42
214	WC	12,95
215	WC	4,15
216	WC	13,78
217	Pagalbinė patalpa	14,51
218	Treniuoklių sala	340,41
	Gimnastikos salės erdvė per 2 aukštus	347,93
	Pratinų aikštelė	2 685,25 m²

— Viešieji lankytojų srautai
 — Lankytojų su leidimu srautai
 — Tarmybiniai / akredituoti srautai

ANTRO AUKŠTO PLANAS M 1:200



3 AUKŠTO PATALPŲ EKSPLIKACIJA

NR.	PATALPA	PLOTAS
301	Koridorius	305,52
302	Medijų techninė patalpa	34,95
303	Auditorija	60,10
304	Auditorija	60,10
305	Auditorija	60,10
306	WC	9,56
307	WC	3,25
308	WC	9,51
309	Pagalbinė patalpa	5,61
310	Pagalbinė patalpa	13,80
311	Kabinetas	38,81
312	Kabinetas	18,51
313	Kabinetas	18,51
314	Kabinetas	24,10
315	Pastatarinių salė	19,93
316	Polisio patalpa	10,68
317	Treniuoklių sala	109,09
	Gimnastikos salės erdvė per 2 aukštus	802,13 m²

TREČIO AUKŠTO PLANAS M 1:200