


**RŪŠIO AUKŠTO PATALPŲ EKSPLIKACIJA**

R-1	Uždara automobilių saugykla	3767.5 m <sup>2</sup>
R-2	Techninė patalpa	94.15 m <sup>2</sup>
R-3	Sandėlis	58.35 m <sup>2</sup>
R-4	WC - M, V, ŽN	16.00 m <sup>2</sup>

**Bendras aukšto plotas 3936.00 m<sup>2</sup>**

Rūšio aukšto planas M1:200

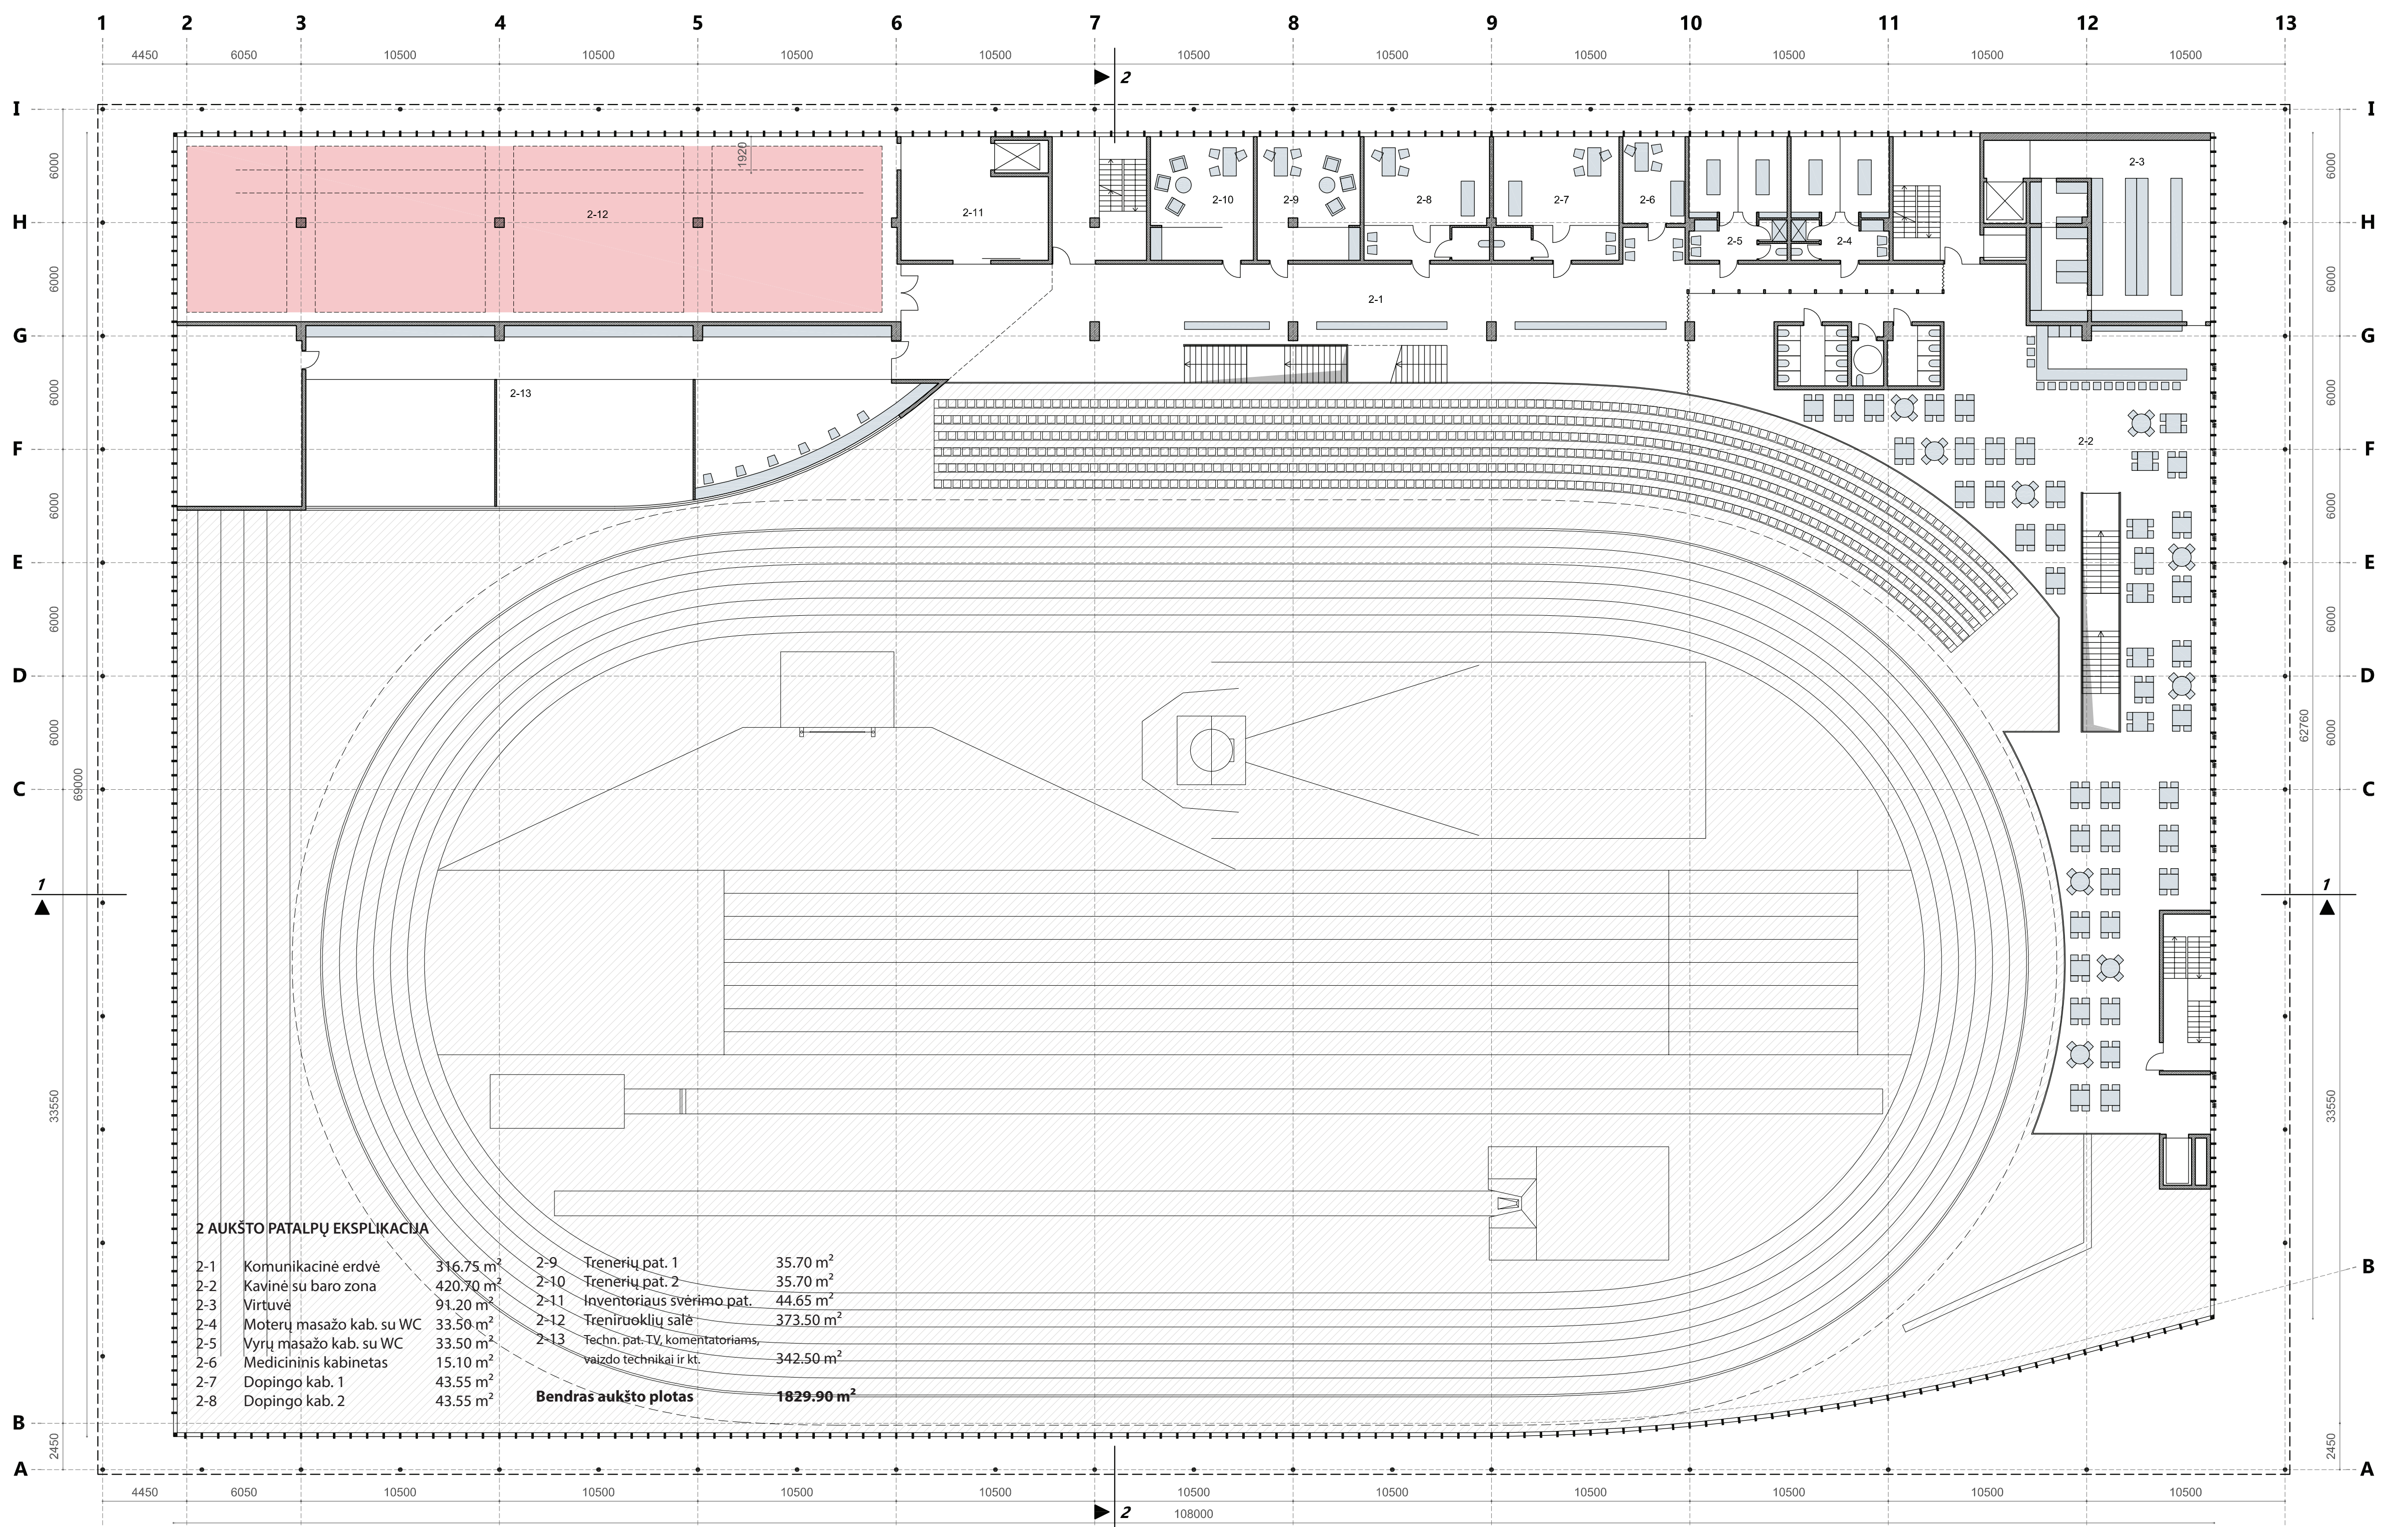


**2 AUKŠTO PATALPŲ EKSPLIKACIJA**

2-1	Komunikacinė erdvė	316.75 m <sup>2</sup>	2-9	Trenerių pat. 1	35.70 m <sup>2</sup>
2-2	Kavinė su baro zona	420.70 m <sup>2</sup>	2-10	Trenerių pat. 2	35.70 m <sup>2</sup>
2-3	Virtuvė	91.20 m <sup>2</sup>	2-11	Inventoriaus svėrimo pat.	44.65 m <sup>2</sup>
2-4	Moterų masažo kab. su WC	33.50 m <sup>2</sup>	2-12	Treniruoklių salė	373.50 m <sup>2</sup>
2-5	Vyrų masažo kab. su WC	33.50 m <sup>2</sup>	2-13	Techn. pat. TV, komentatoriams, vaizdo technikai ir kt.	342.50 m <sup>2</sup>
2-6	Medicininis kabinetas	15.10 m <sup>2</sup>			
2-7	Dopingo kab. 1	43.55 m <sup>2</sup>			
2-8	Dopingo kab. 2	43.55 m <sup>2</sup>			

**Bendras aukšto plotas 1829.90 m<sup>2</sup>**

2 aukšto planas M1:200

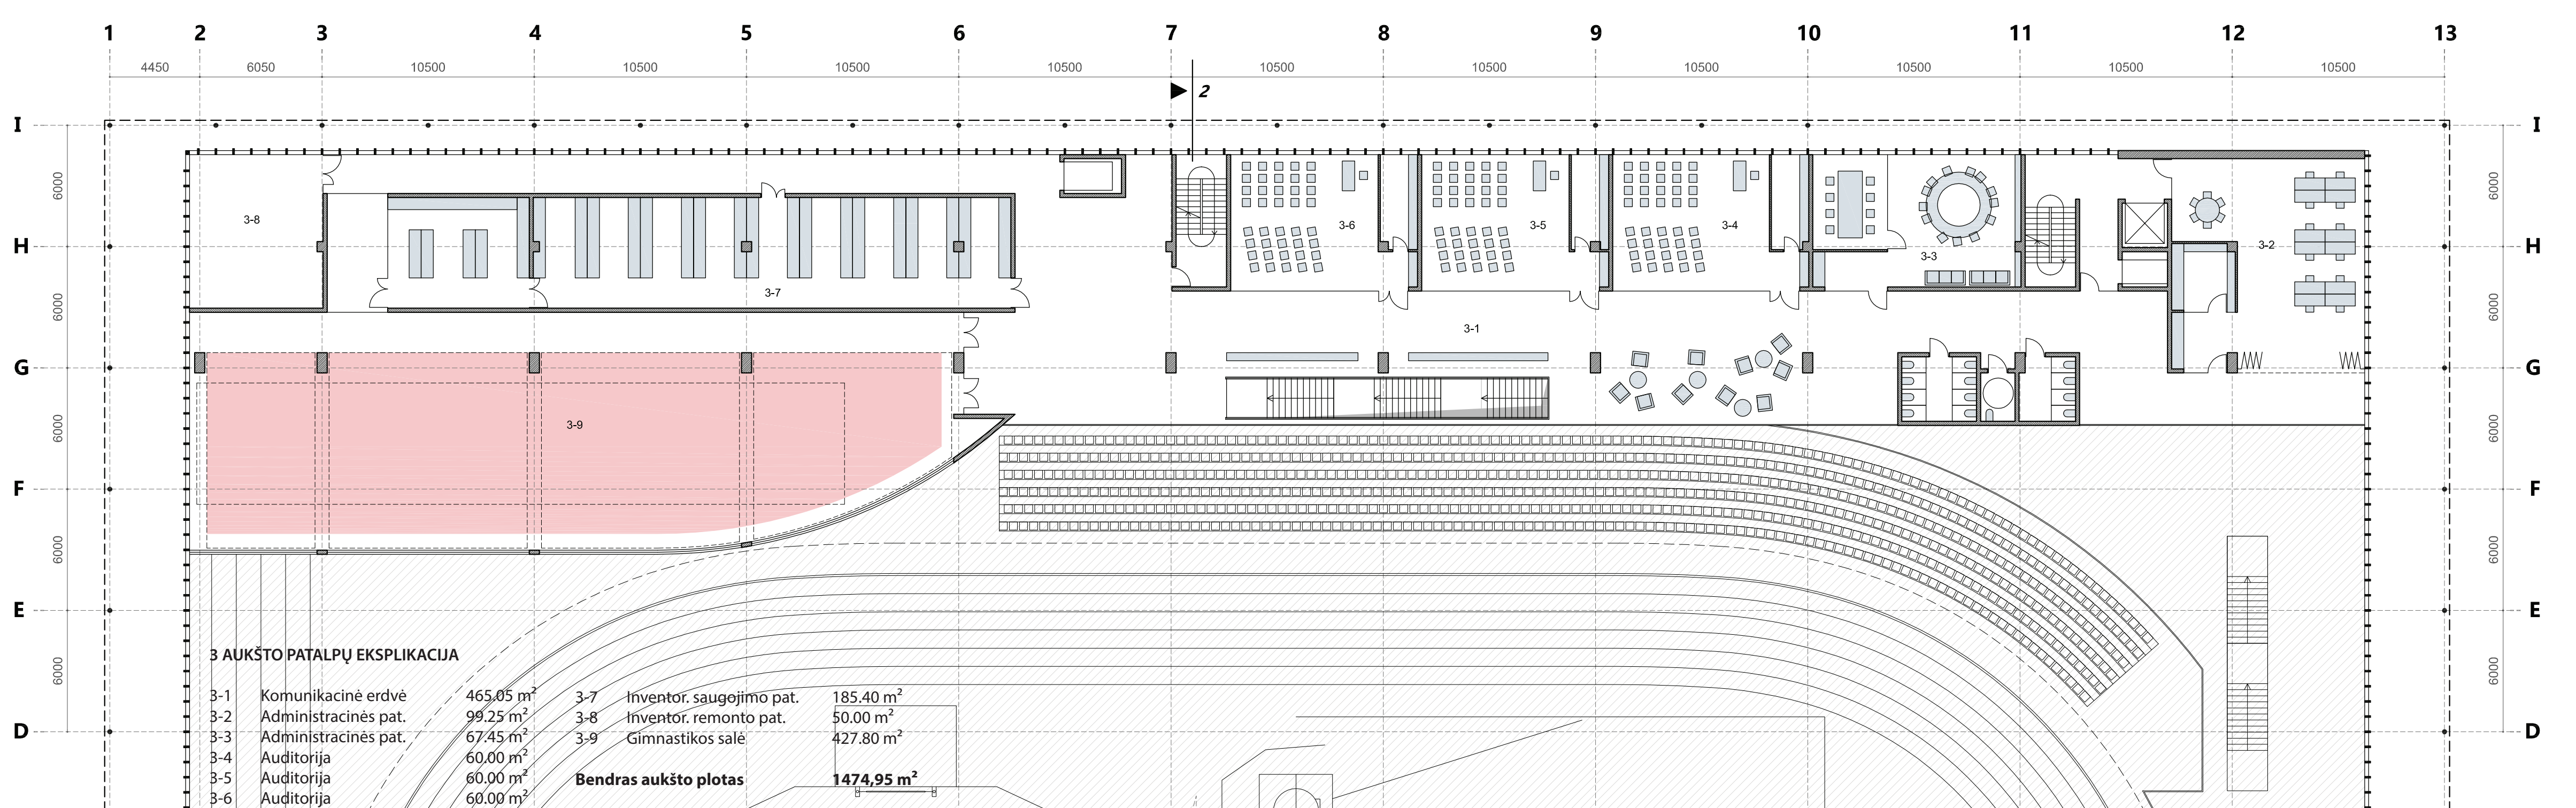

**3 AUKŠTO PATALPŲ EKSPLIKACIJA**

3-1	Komunikacinė erdvė	465.05 m <sup>2</sup>	3-7	Inventor. saugojimo pat.	185.40 m <sup>2</sup>
3-2	Administracinės pat.	99.25 m <sup>2</sup>	3-8	Inventor. remonto pat.	50.00 m <sup>2</sup>
3-3	Administracinės pat.	67.45 m <sup>2</sup>	3-9	Gimnastikos salė	427.80 m <sup>2</sup>
3-4	Auditorija	60.00 m <sup>2</sup>			
3-5	Auditorija	60.00 m <sup>2</sup>			
3-6	Auditorija	60.00 m <sup>2</sup>			

**Bendras aukšto plotas 1474.95 m<sup>2</sup>**

3 aukšto planas M1:200