


SUTARTINĀI ZĪMĒJĪMAI
 Visuomeninė zona
 Galimas patalpų atskyrimas/ sujungimas

EKSPLIKACIJA

Nr	Pavadinimas	Plotas m ²
1	Požeminė automobilių saugykla (255 v.)	6800.00
2	Kontrolės zona	50.00
3	Tambūras	4.10
4	Techninė patalpa (įvada, katilinė ir kt.)	84.20
5	Techninė patalpa (įvada, katilinė ir kt.)	38.90
6	WC blokas	21.40
7	Tambūras	6.80
8	Holas	16.00
9	Pagalbinė patalpa	16.10
10	Tambūras	3.40
11	Tambūras	4.10

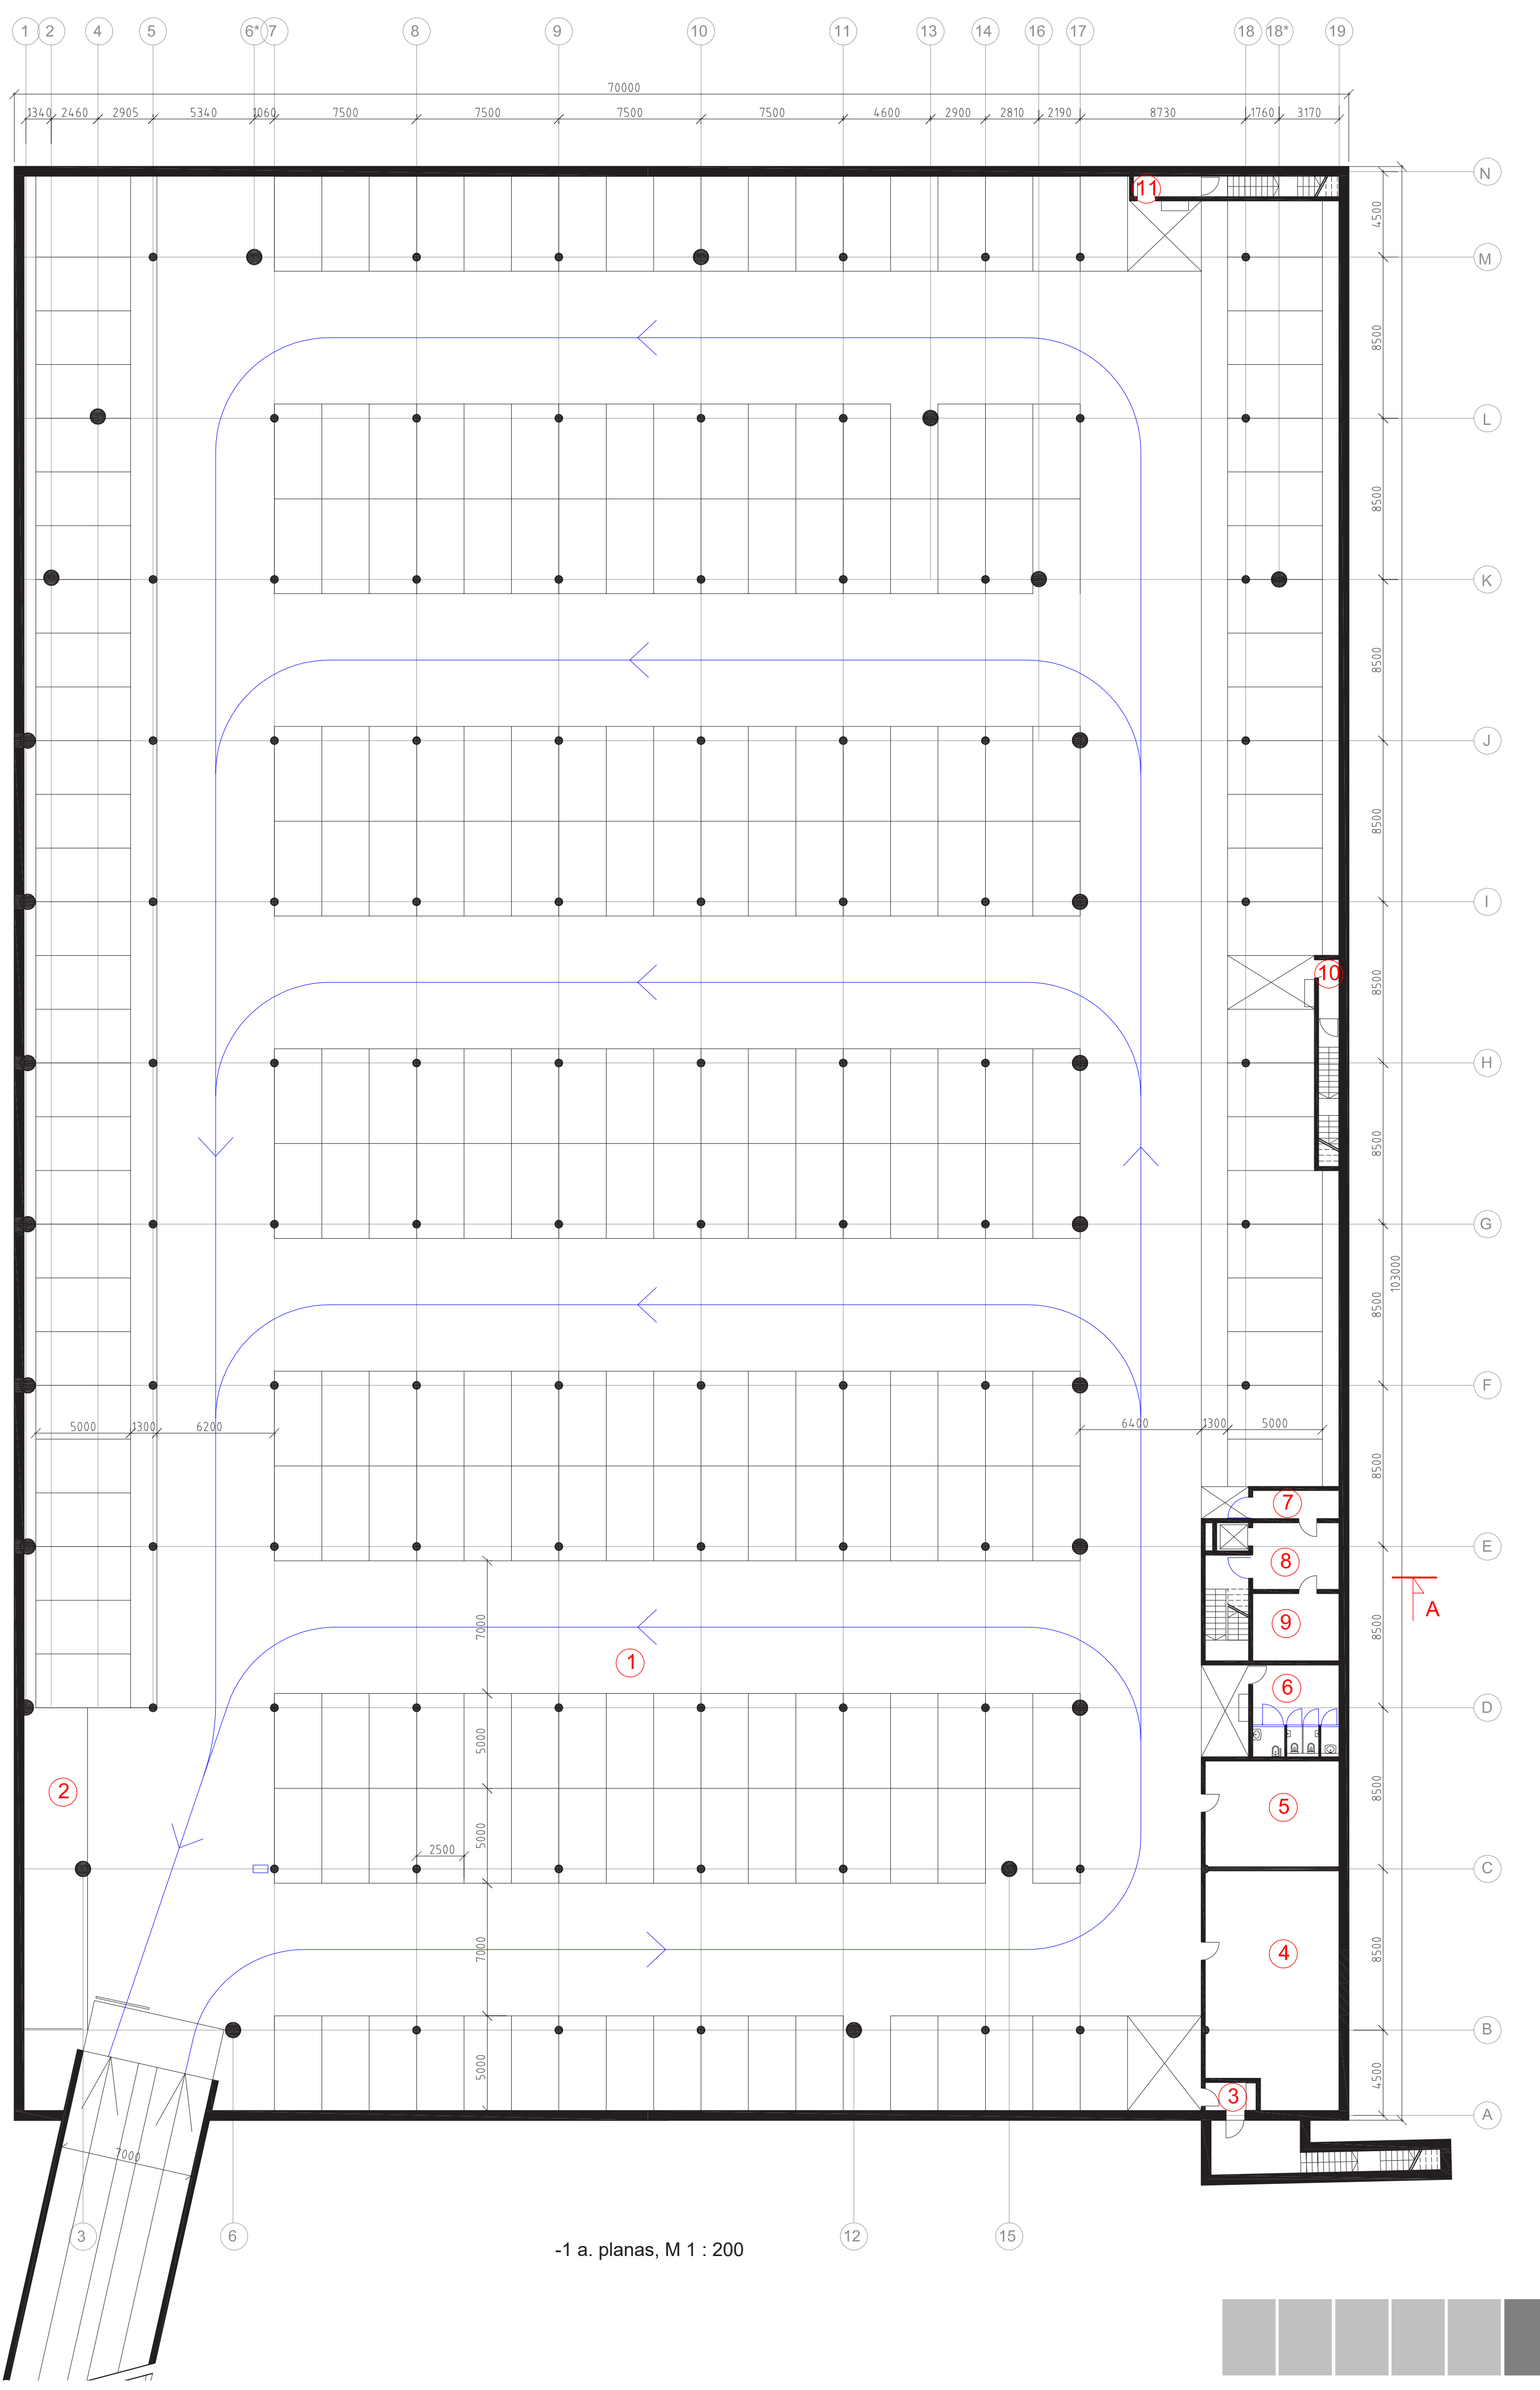

-1 a. planas, M 1 : 200

