





▲ Vizualizacija A

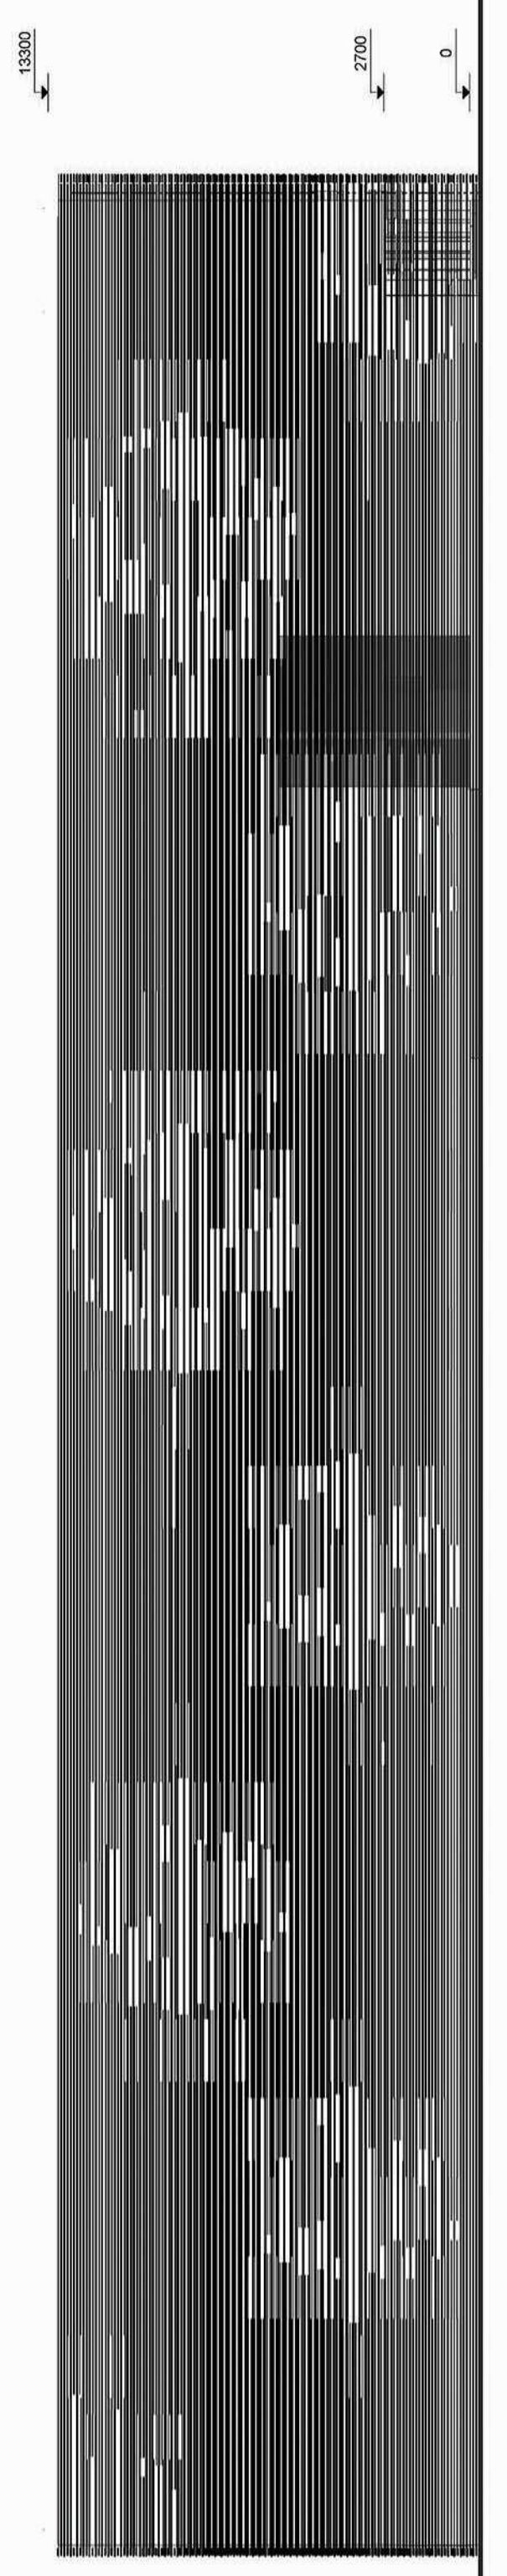


▲ Fasadas tarp ašių K-A  
M 1:200

▲ 1 aukšto planas  
M 1:200

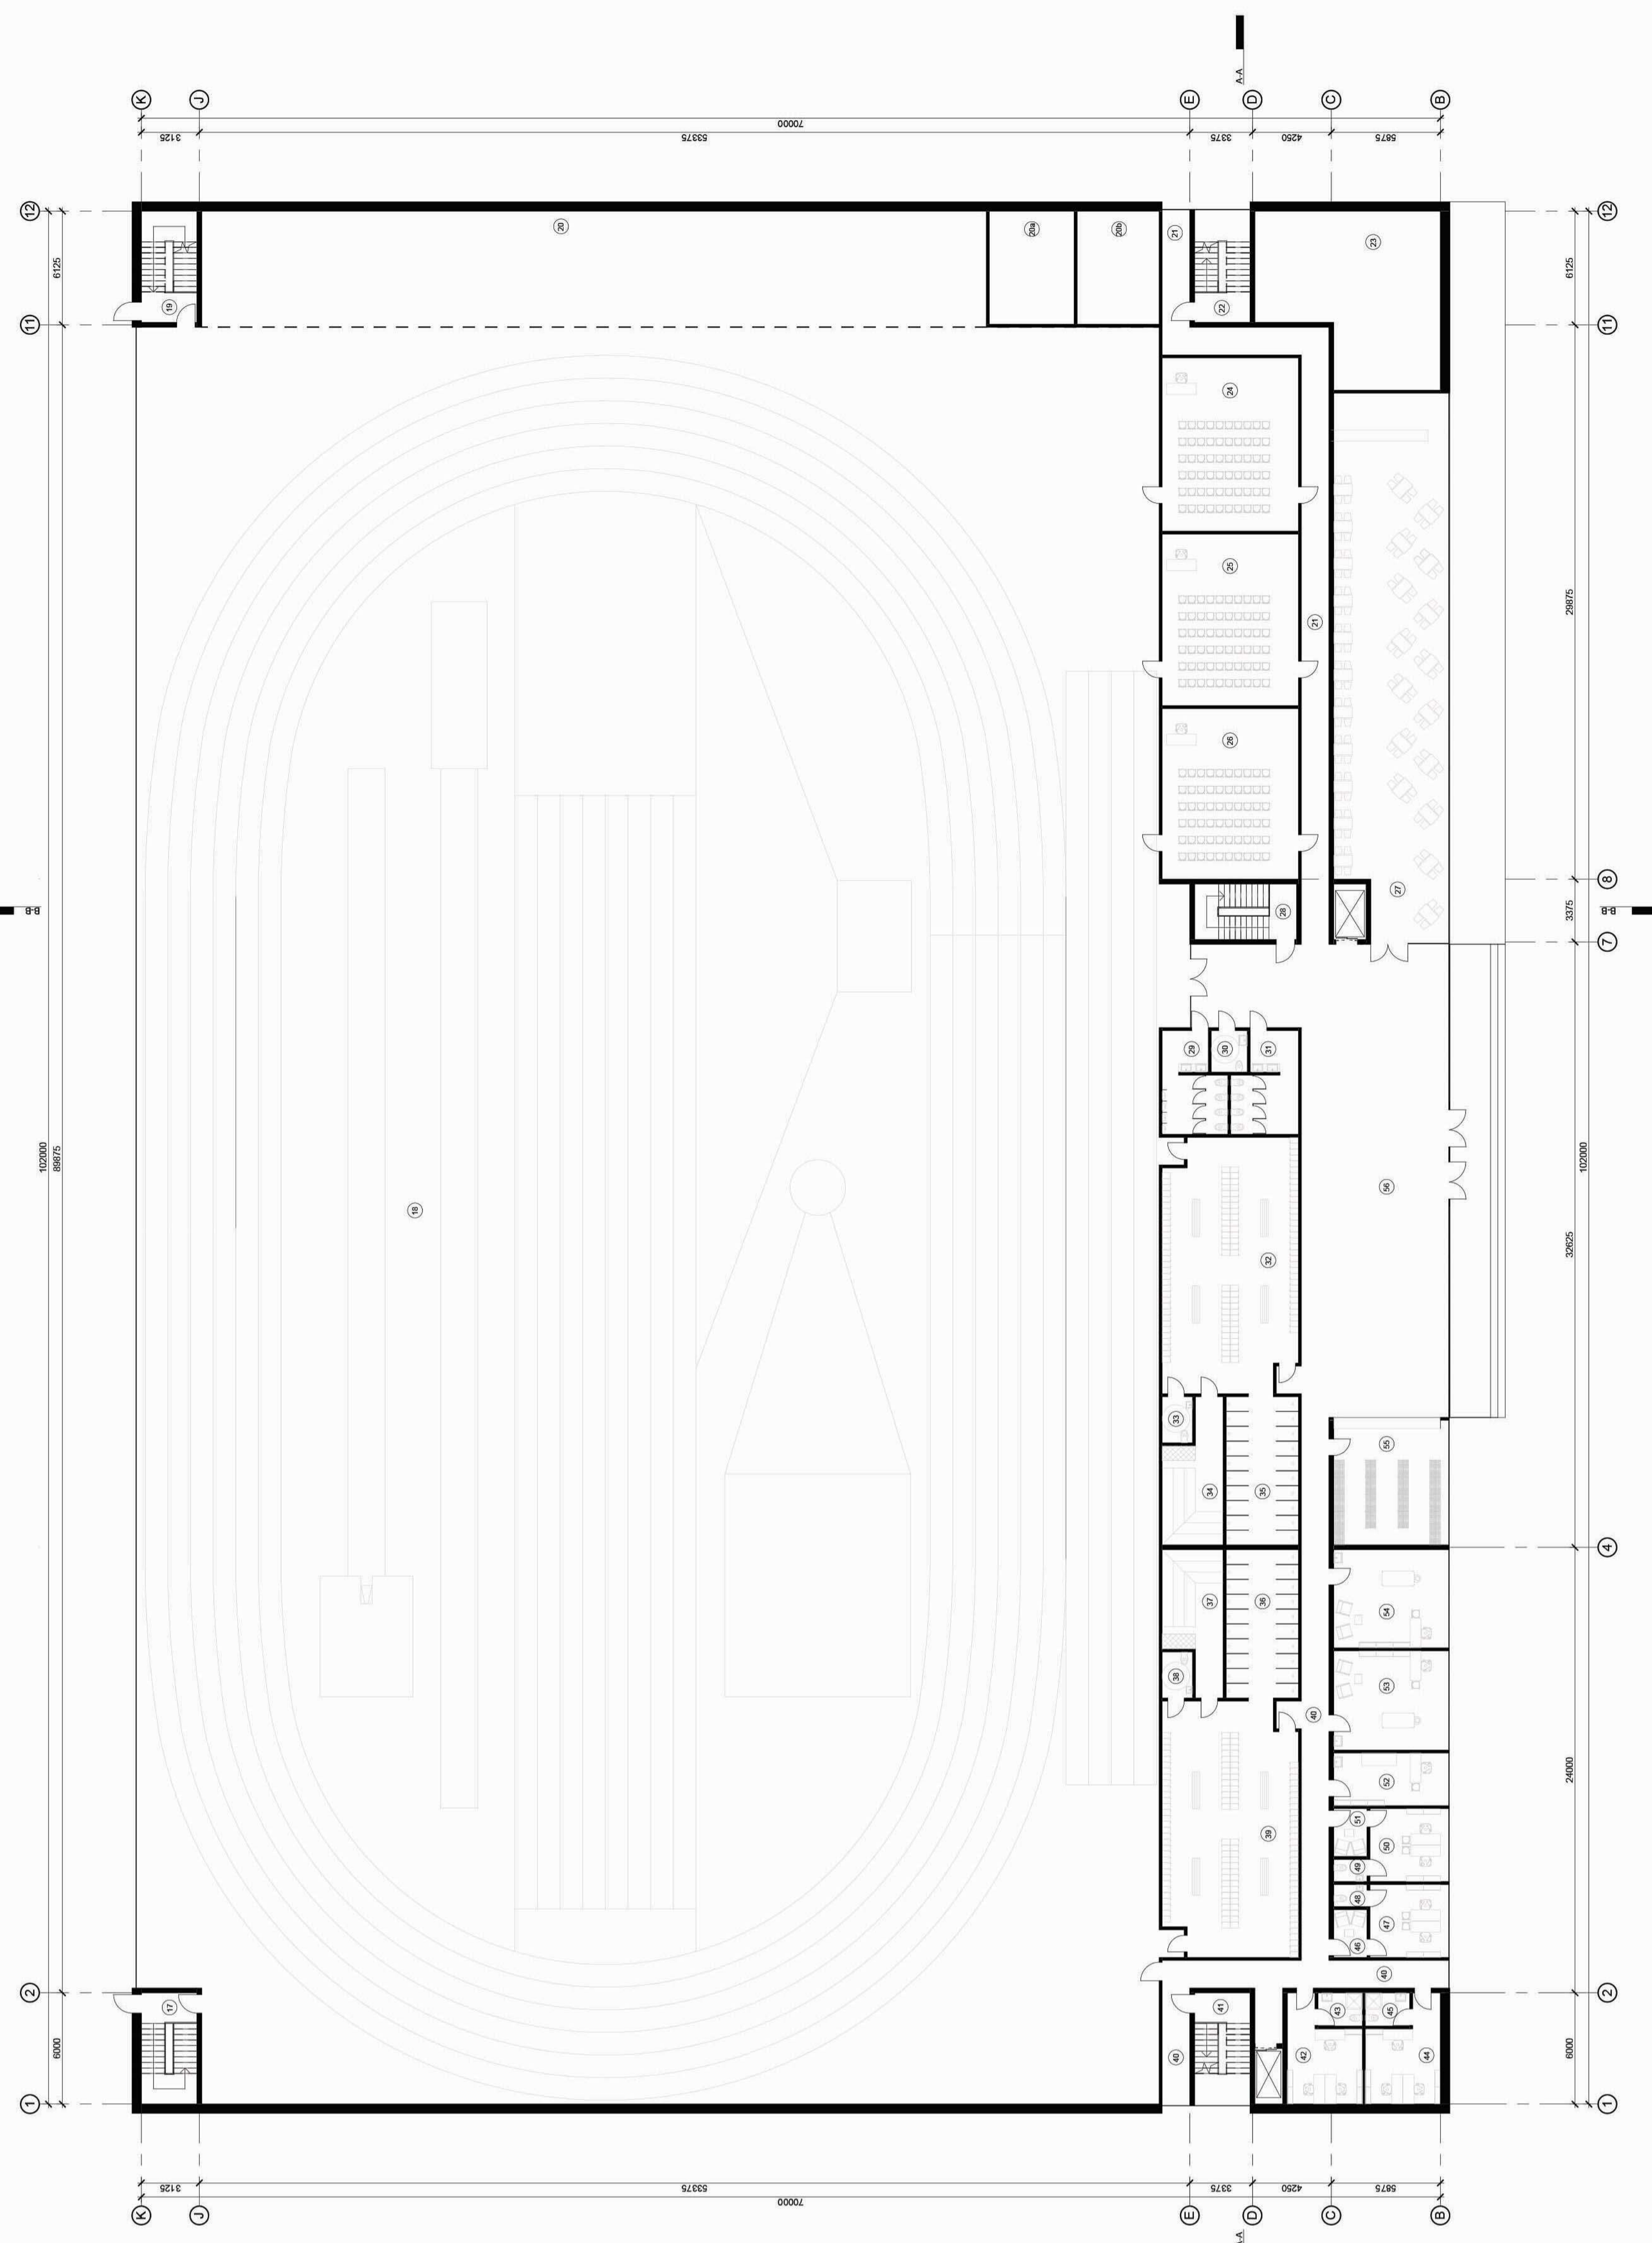

1 aukšto atvėjinėjimas		
Nr.	Funkcija	Plotas

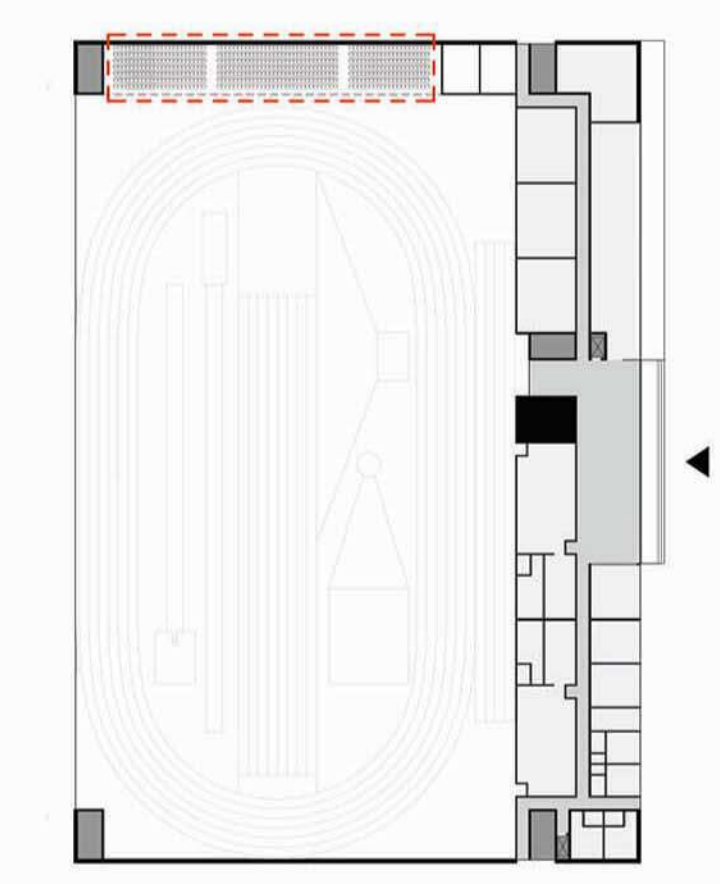

1 A Transformacijos schemos

- 1 VAR
- 2 VAR

