



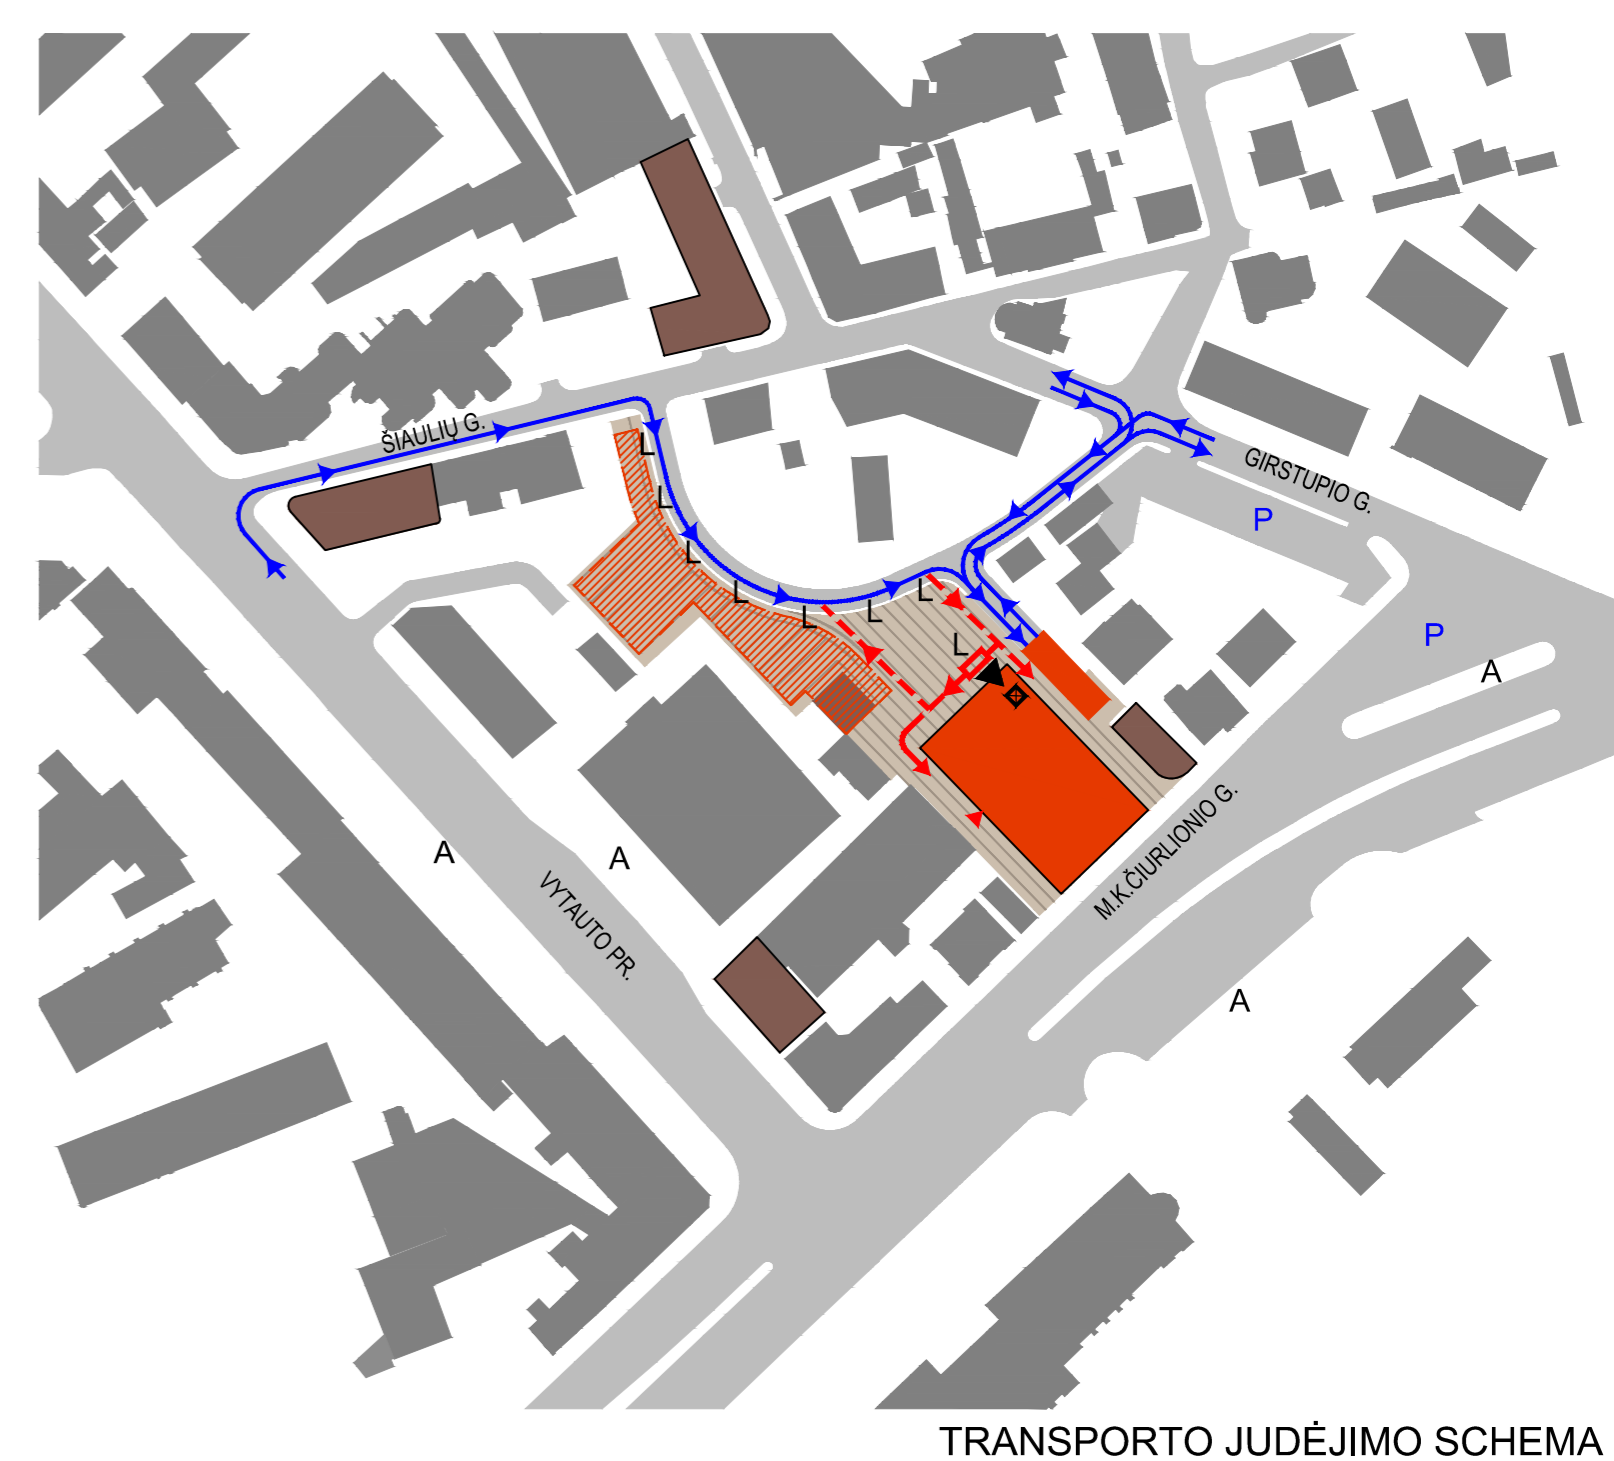

VAIZDAS NUO M. K. ČIURLONIO G.

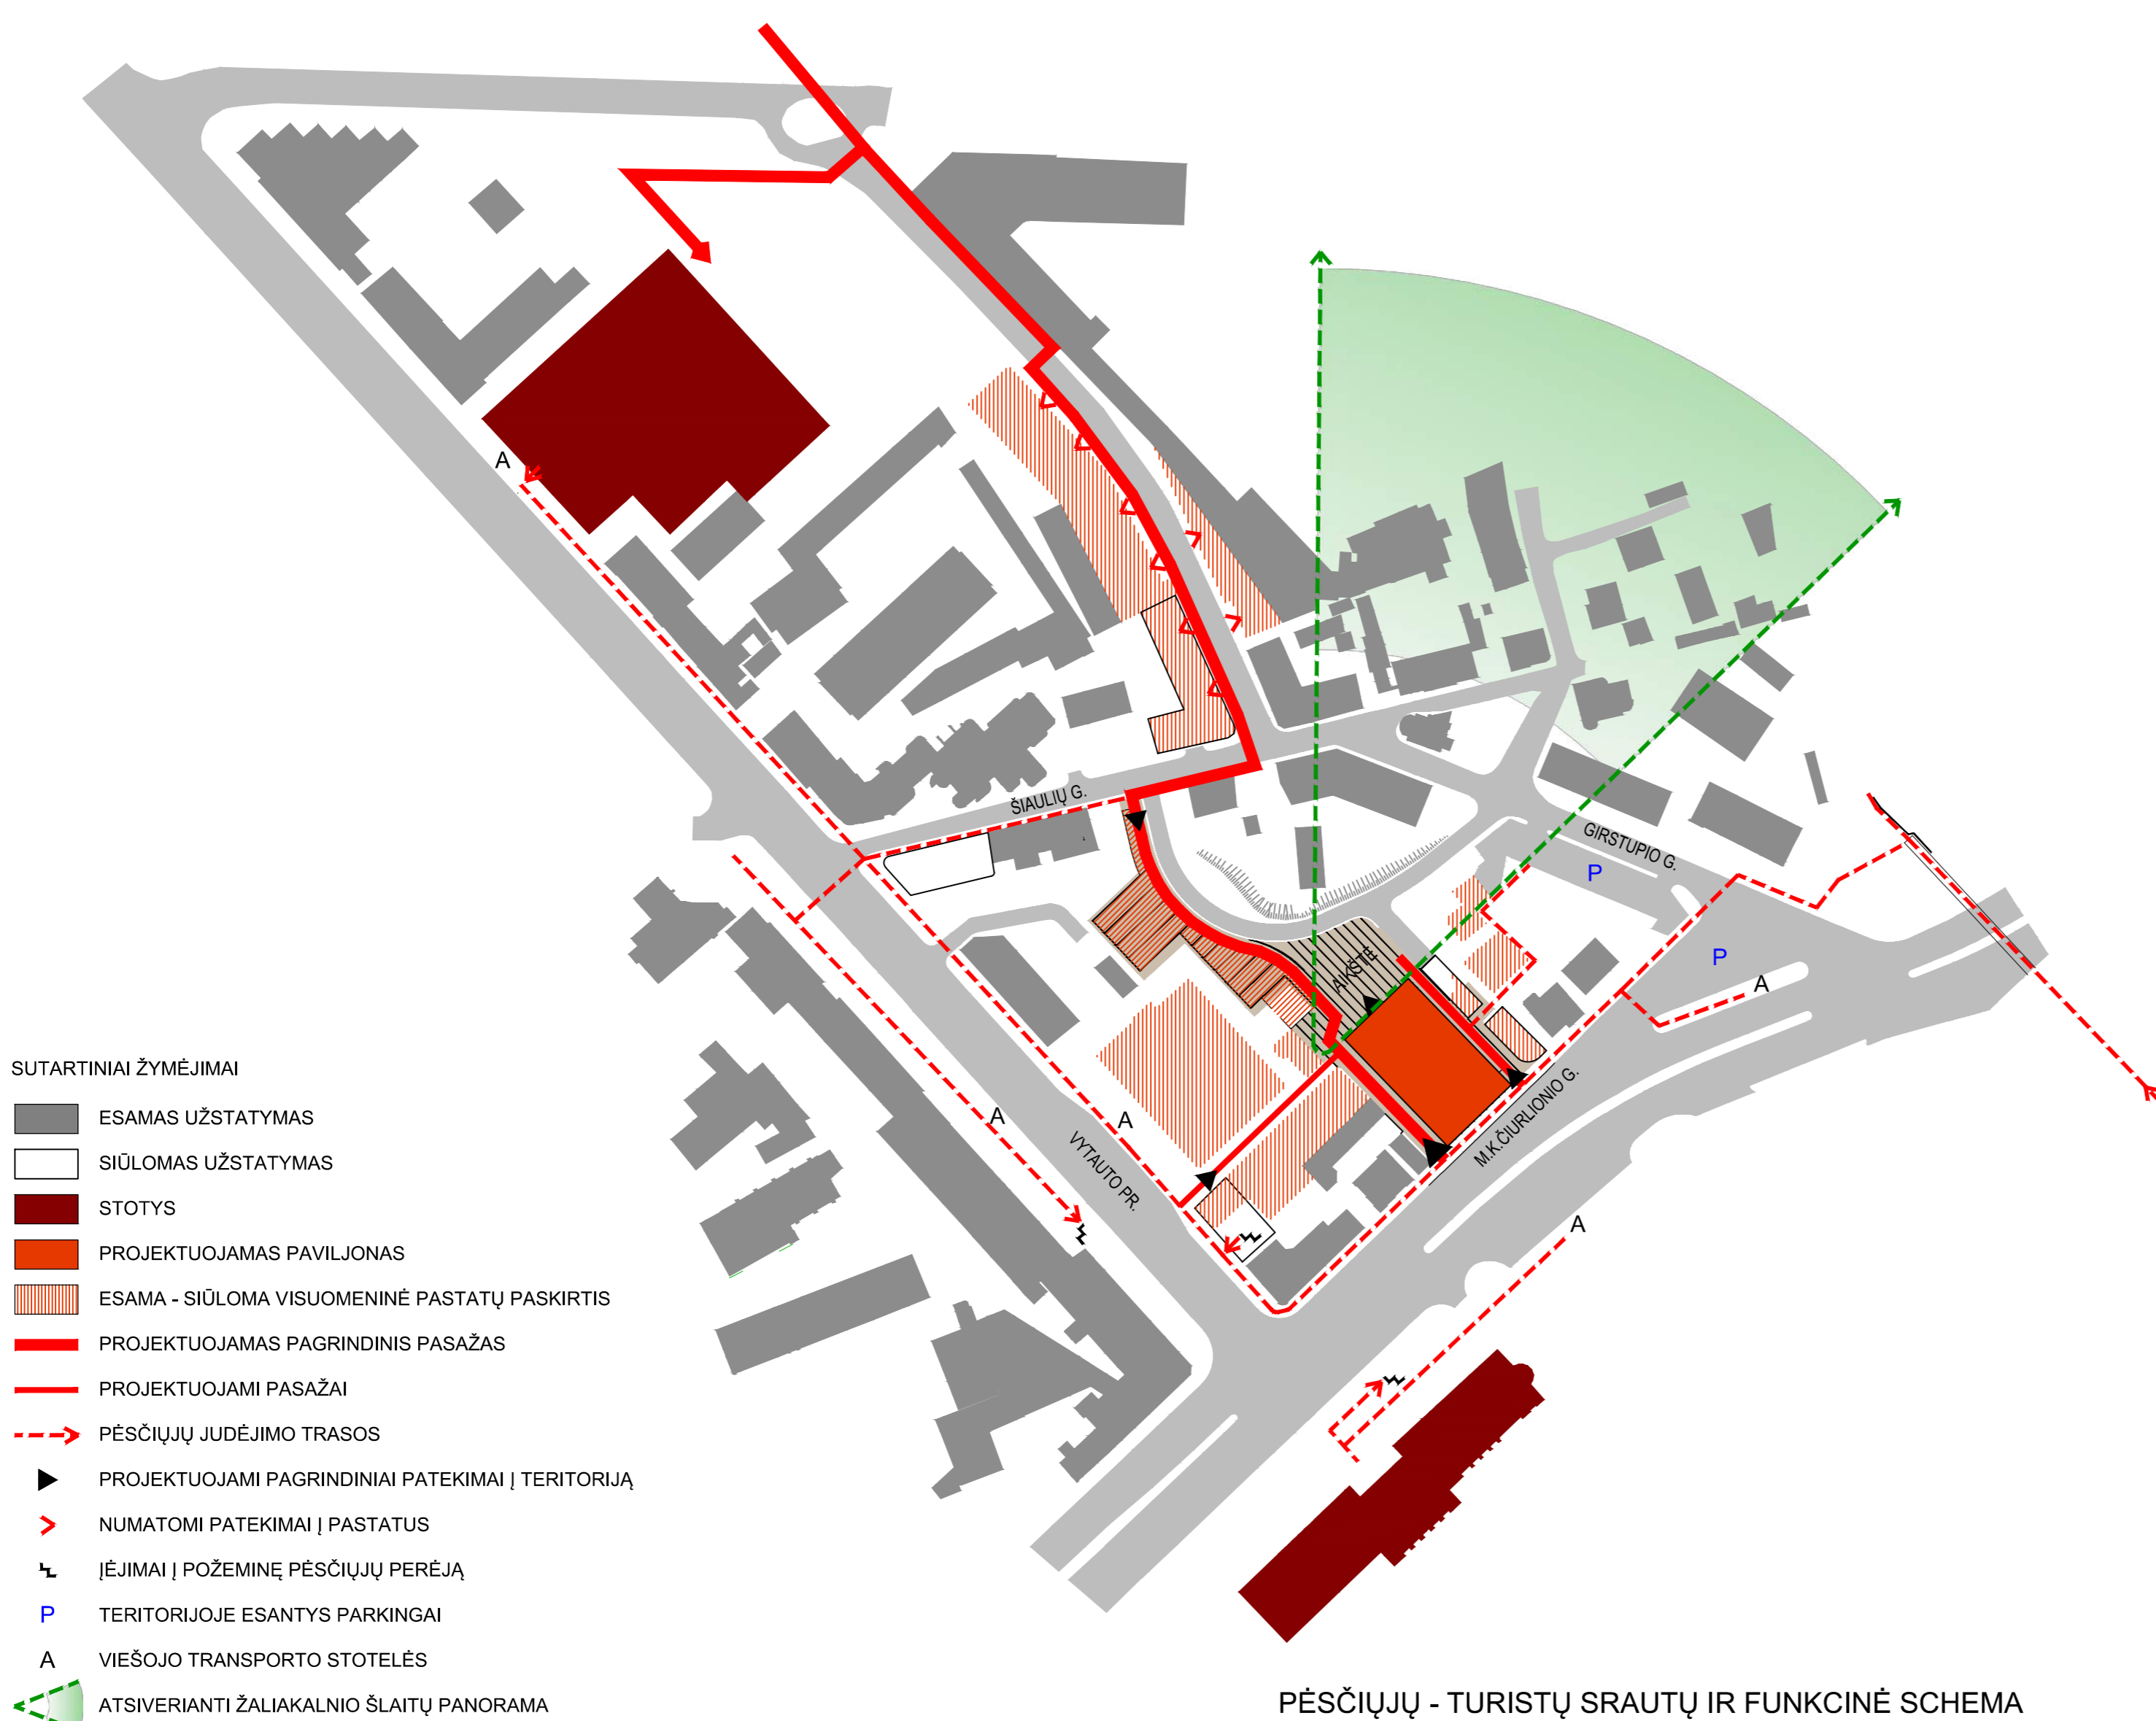









