


TERITORIJOS K. GRINIAUS G. 8,8A, KAUNE
URBANISTINĖS IR ARCHITEKTŪRINĖS IDĖJOS KONKURSO


AIŠKINAMOJO RAŠTO PAPILDYMAS
PROJEKTUOJAMŲ DAUGIABUČIŲ GYVENAMŲJŲ NAMŲ GRINIAUS G.8 ir 8A ĮTAKA KAIMYNIAM
GYVENAMAJAM PASTATUI GRINIAUS G.6 IR NUOSAVO FASADO NAGRINĖJAMOS PLOKŠTUMOS
NORMINEI INSOLIACIJAI

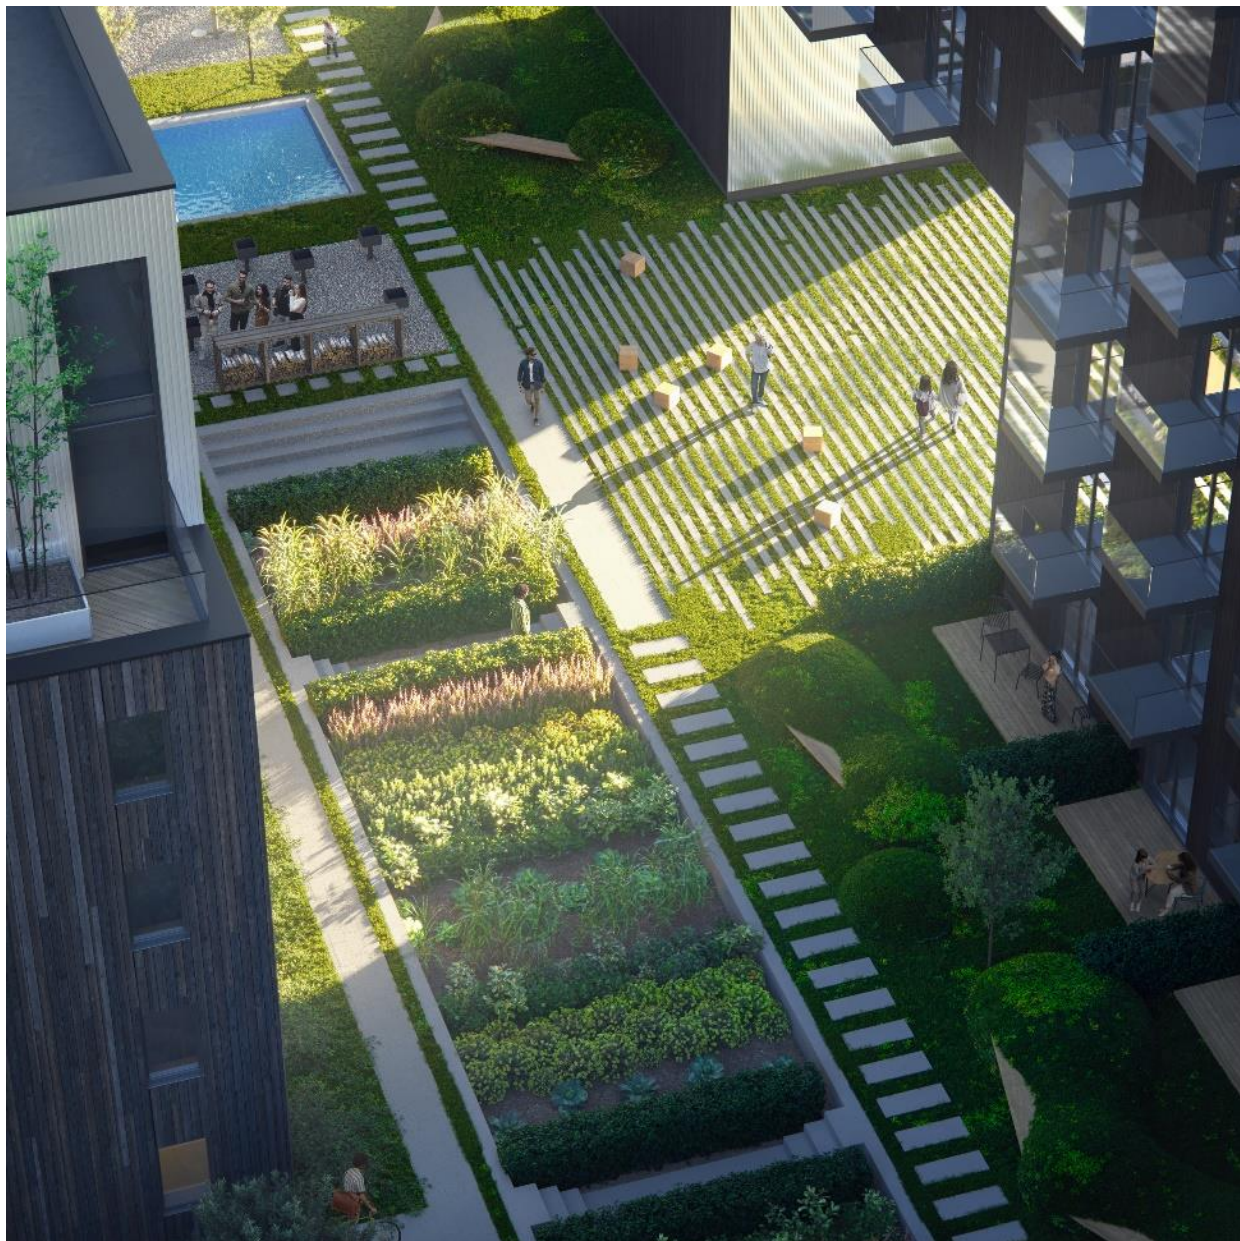

TERITORIJOS K. GRINIAUS G. 8,8A, KAUNE
URBANISTINĖS IR ARCHITEKTŪRINĖS IDĖJOS KONKURSO


AIŠKINAMOJO RAŠTO PAPILDYMAS
PROJEKTUOJAMŲ DAUGIABUČIŲ GYVENAMŲJŲ NAMŲ GRINIAUS G.8 IR 8A ĮTAKA KAIMYNYNIAM
GYVENAMAJAM PASTATUI GRINIAUS G.6 IR NUOSAVO FASADO NAGRINĖJAMOS PLOKŠTUMOS
NORMINEI INSOLIACIJAI

Nagrinėjama namo dalis

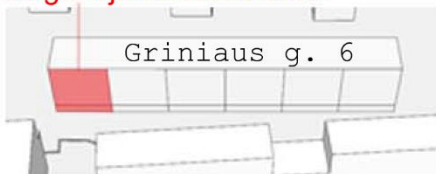


NUO 11:30 IKI 13:00 (1:30 VAL)


11:30

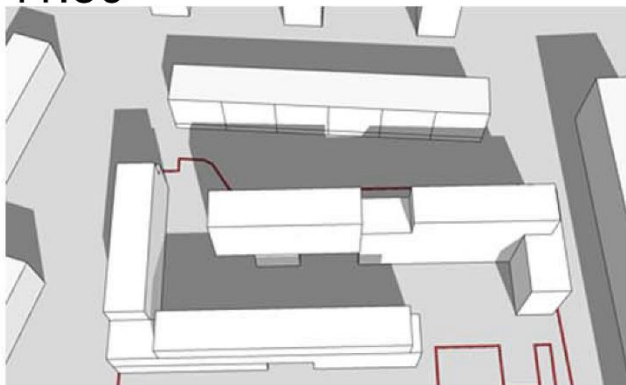

12:00

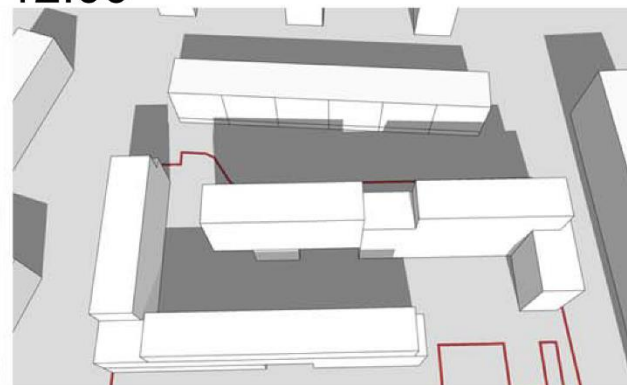


13:00

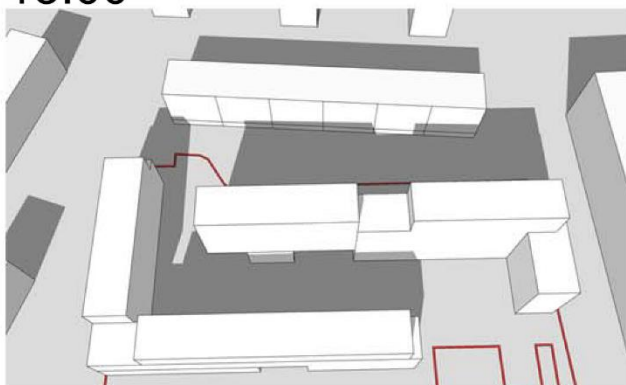

TERITORIJOS K. GRINIAUS G. 8,8A, KAUNE
URBANISTINĖS IR ARCHITEKTŪRINĖS IDĖJOS KONKURSO


AIŠKINAMOJO RAŠTO PAPILDYMAS
PROJEKTUOJAMŲ DAUGIABUČIŲ GYVENAMŲJŲ NAMŲ GRINIAUS G.8 ir 8A ĮTAKA KAIMYNNIAM
GYVENAMAJAM PASTATUI GRINIAUS G.6 IR NUOSAVO FASADO NAGRINĖJAMOS PLOKŠTUMOS
NORMINEI INSOLIACIJAI

Nagrinėjama namo dalis

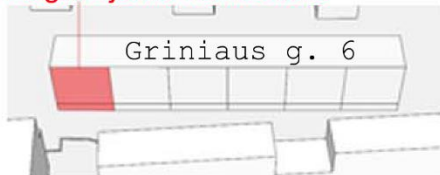


NUO 14:30 IKI 17:00 (2:30 VAL)


14:30

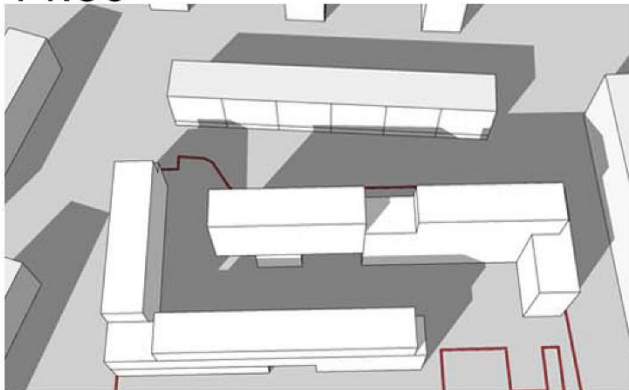


15:00

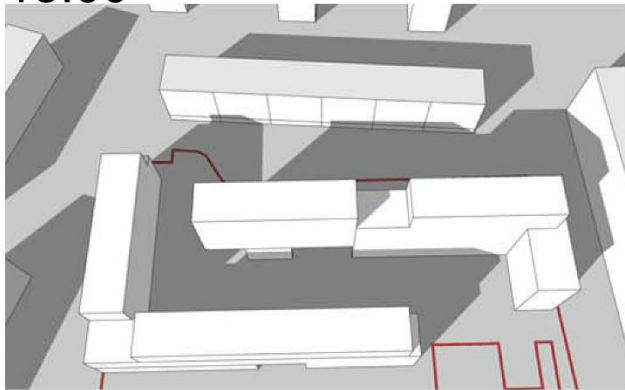

16:00

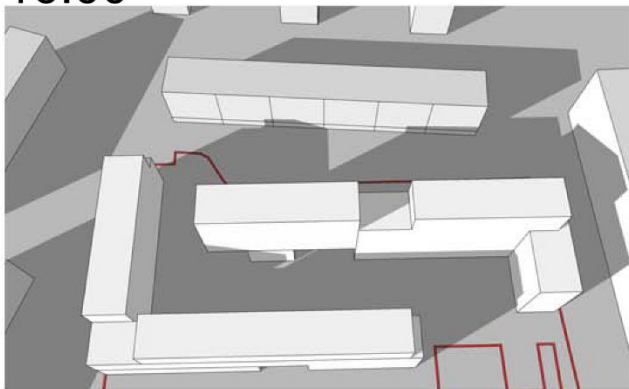

17:00

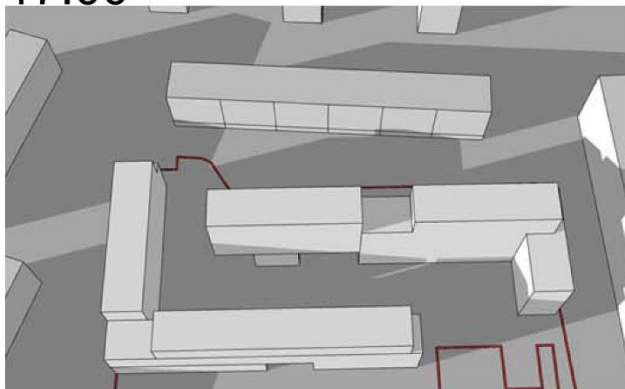

PASTABOS

1. SCHEMOJE INSOLIACIJA NURODYTA KAUNO GEOGRAFINEI PLATUMAI LYGIADIENIO METU (KOVO 22D. IR RUGSEJO 22D.).
2. VADOVAUJANTIS STR 2.02.01:2004 "KIEKVIENAME 1-3 KAMBARIO BUTE TURI BUTI BENT VIENAS, O 4 IR DAUGIAU KAMBARIŲ BUTUOSE - 2 GYVENAMIEJI KAMBARIAI, KURIOSE BENDRAS INSOLIACIJOS LAIKAS LYGIADIENIAIS (03.22 IR 09. 22) - NE TRUMPESNIS KAIP 2 VALANDOS."
3. KADANGI ŽEMIAUSIAI ESANČIŲ GYVENAMŲJŲ PATALPŲ LANGAI UŽTEMDOMI PIRMIAUSIAI, INSOLIACIJOS ANALIZĖ ATLIKTA SĄLYGINĖJE PLOKŠTUMOJE ŽEMIAUSIAI ESANČIŲ GYVENAMŲJŲ PATALPŲ LYGYJE. LANGAI IR BUTAI ESANTYS AUKŠČIAU ATITINKAMAI INSOLIUOJAMI ILGIAU.

NAGRINĖJAMA PROJEKTUOJAMŲ DAUGIABUČIŲ GYVENAMŲJŲ NAMŲ GRINIAUS G.8, 8A ĮTAKA KAIMYNNIAM GYVENAMAJAM PASTATUI GRINIAUS G.6

GRINIAUS G.6 YRA DAUGIAAUKŠTIS GYVENAMAS PASTATAS. NAGRINĖJAMA PIETINIO FASADO PLOKŠTUMOS DALIS. ESAMOJE SITUACIJOJE VISI PASTATO PIETINĖJE PUSĖJE NAGRINĖJAMOJE NAMO DALYJE ESANTYS KAMBARIAI INSOLIUOJAMI 11:30-13:00 (1:30VAL) IR 14:30-17:00 (2:30VAL). **BENDRAI 4:00 VAL**


IŠVADA:

PROJEKTUOJAMI DAUGIABUČIAI GYVENAMIEJI NAMAI GRINIAUS G.8, 8A **NEDARO ĮTAKOS** KAIMYNNIO PASTATO GAUNAMAI NORMINEI INSOLIACIJAI.

TERITORIJOS K. GRINIAUS G. 8,8A, KAUNE
URBANISTINĖS IR ARCHITEKTŪRINĖS IDĖJOS KONKURSO


AIŠKINAMOJO RAŠTO PAPILDYMAS
PROJEKTUOJAMŲ DAUGIABUČIŲ GYVENAMŲJŲ NAMŲ GRINIAUS G.8 ir 8A ĮTAKA KAIMYNINIAM
GYVENAMAJAM PASTATUI GRINIAUS G.6 IR NUOSAVO FASADO NAGRINĖJAMOS PLOKŠTUMOS
NORMINEI INSOLIACIJAI

Nagrinėjama namo dalis

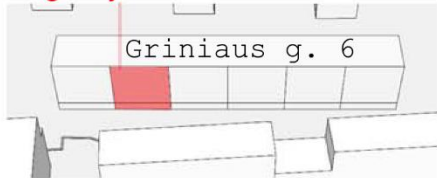


NUO 09:15 IKI 10:00 (0:45 VAL)

09:15

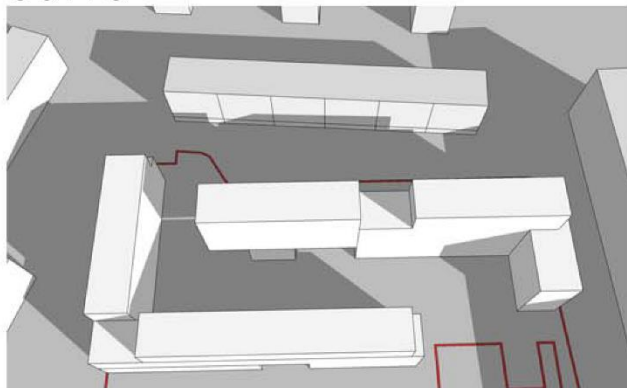


10:00

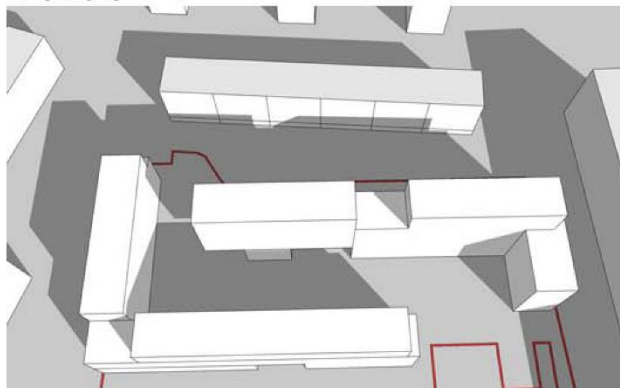


NUO 12:45 IKI 14:15 (1:30 VAL)


12:45

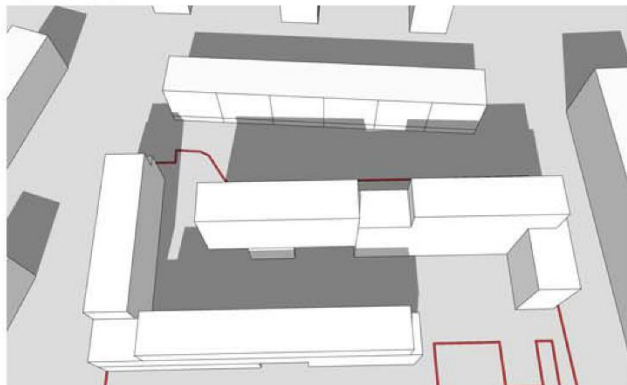


13:00

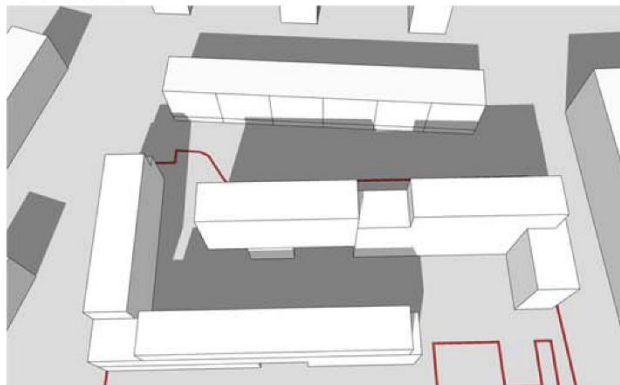

14:00

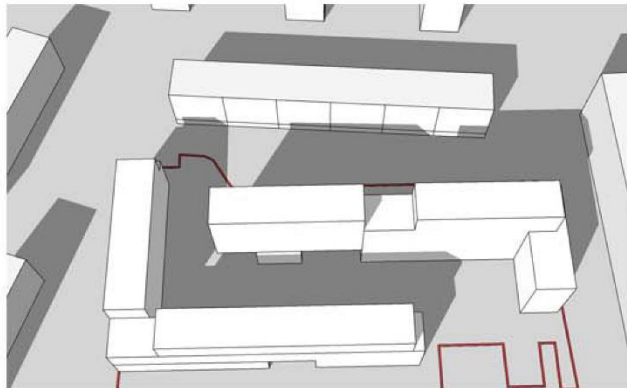


14:15

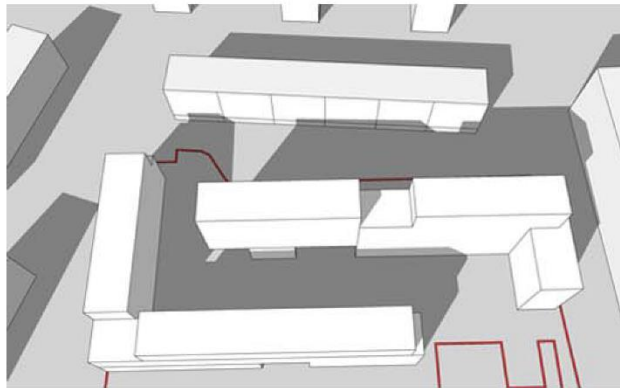

TERITORIJOS K. GRINIAUS G. 8,8A, KAUNE
URBANISTINĖS IR ARCHITEKTŪRINĖS IDĖJOS KONKURSO


AIŠKINAMOJO RAŠTO PAPILDYMAS
PROJEKTUOJAMŲ DAUGIABUČIŲ GYVENAMŲJŲ NAMŲ GRINIAUS G.8 IR 8A ĮTAKA KAIMYNIAM
GYVENAMAJAM PASTATUI GRINIAUS G.6 IR NUOSAVO FASADO NAGRINĖJAMOS PLOKŠTUMOS
NORMINEI INSOLIACIJAI

Nagrinėjama namo dalis

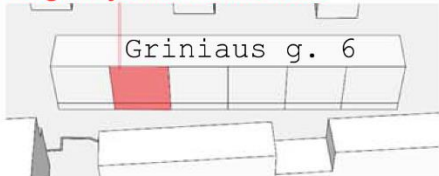


NUO 15:45 IKI 17:15 (1:30 VAL)


15:45

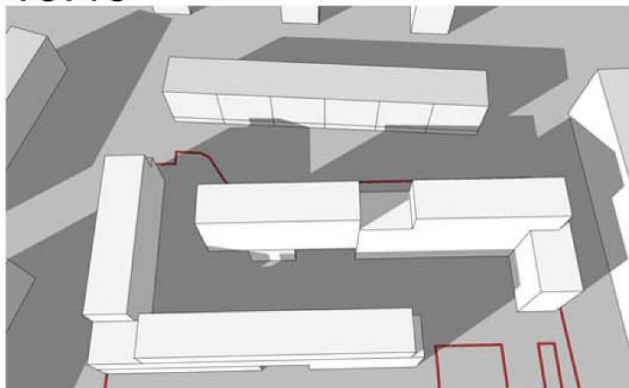


16:00

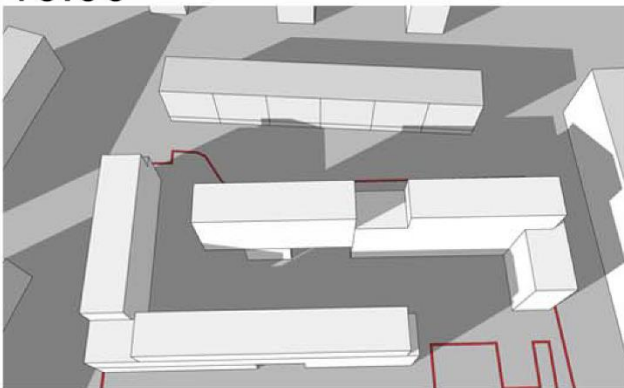

17:00

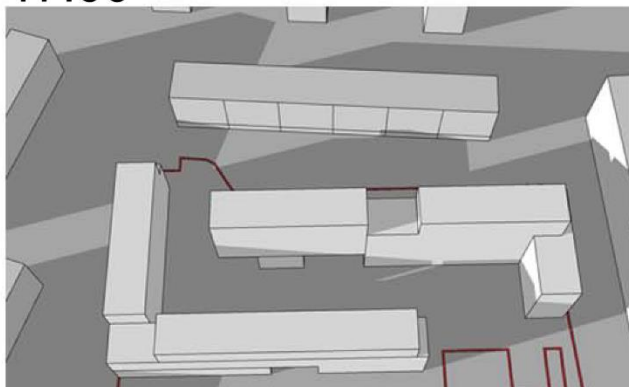

17:15

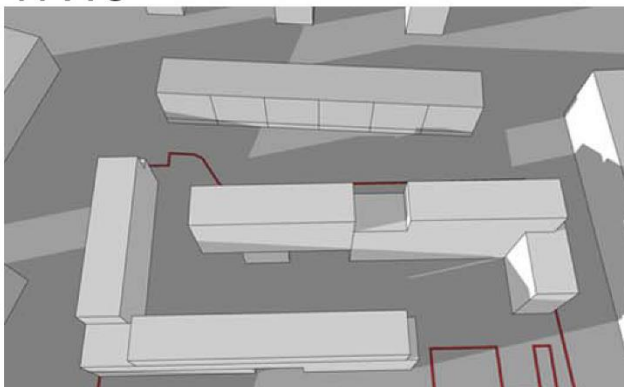

PASTABOS:

1. SCHEMOJE INSOLIACIJA NURODYTA KAUNO GEOGRAFINEI PLATUMAI LYGIADIENIO METU (KOVO 22D. IR RUGSEJO 22D.).
2. VADOVAUJANTIS STR 2.02.01:2004 "KIEKVIENAME 1-3 KAMBARIO BUTE TURI BUTI BENT VIENAS, O 4 IR DAUGIAU KAMBARIŲ BUTUOSE - 2 GYVENAMIEJI KAMBARIAI, KURIUOSE BENDRAS INSOLIACIJOS LAIKAS LYGIADIENIAIS (03.22 IR 09. 22) - NE TRUMPESNIS KAIP 2 VALANDOS."
3. KADANGI ŽEMIAUSIAI ESANČIŲ GYVENAMŲJŲ PATALPŲ LANGAI UŽTEMDOMI PIRMAUSIAI, INSOLIACIJOS ANALIZĖ ATLIKTA SAŲLYGINĖJE PLOKŠTUMUJE ŽEMIAUSIAI ESANČIŲ GYVENAMŲJŲ PATALPŲ LYGYJE. LANGAI IR BUTAI ESANTYS AUKŠČIAU ATITINKAMAI INSOLIUOJAMI ILGIAU.

NAGRINĖJAMA PROJEKTUOJAMŲ DAUGIABUČIŲ GYVENAMŲJŲ NAMŲ GRINIAUS G.8, 8A ĮTAKA KAIMYNIAM GYVENAMAJAM PASTATUI GRINIAUS G.6

GRINIAUS G.6 YRA DAUGIAAUKŠTIS GYVENAMAS PASTATAS. NAGRINĖJAMA PIETINIO FASADO PLOKŠTUMOS DALIS. ESAMOJE SITUACIJOJE VISI PASTATO PIETINĖJE PUSĖJE NAGRINĖJAMOJE NAMO DALYJE ESANTYS KAMBARIAI INSOLIUOJAMI 9:15-10:00 (0:45VAL), 12:45-14:15 (1:30VAL) IR 15:45-17:15 (1:30VAL). **BENDRAI 3:45 VAL**


IŠVADA:

PROJEKTUOJAMI DAUGIABUČIAI GYVENAMIEJI NAMAI GRINIAUS G.8, 8A **NEDARO ĮTAKOS** KAIMYNIAM PASTATUI GAUNAMAI NORMINEI INSOLIACIJAI.

TERITORIJOS K. GRINIAUS G. 8,8A, KAUNE
URBANISTINĖS IR ARCHITEKTŪRINĖS IDĖJOS KONKURSO


AIŠKINAMOJO RAŠTO PAPILDYMAS
PROJEKTUOJAMŲ DAUGIABUČIŲ GYVENAMŲJŲ NAMŲ GRINIAUS G.8 ir 8A ĮTAKA KAIMYNIAM
GYVENAMAJAM PASTATUI GRINIAUS G.6 IR NUOSAVO FASADO NAGRINĖJAMOS PLOKŠTUMOS
NORMINEI INSOLIACIJAI

Nagrinėjama namo dalis

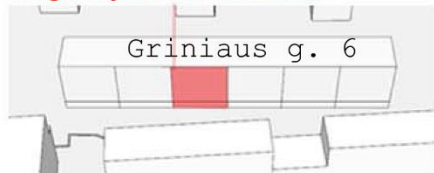


NUO 10:20 IKI 11:00 (0:40 VAL)

10:20

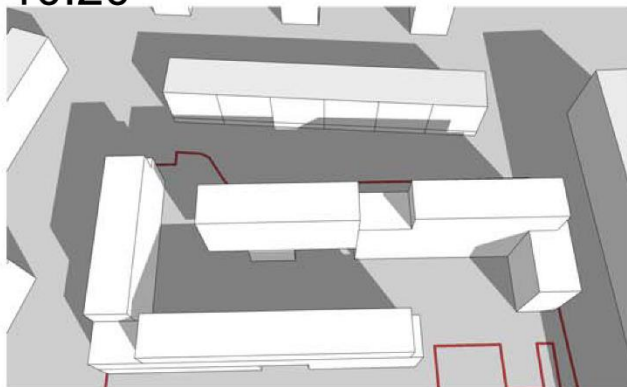


11:00

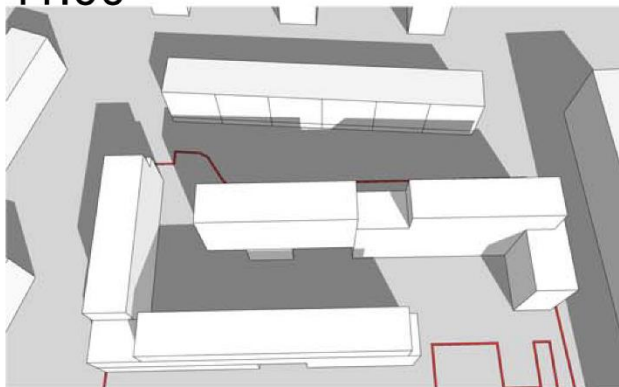


NUO 14:00 IKI 15:30 (1:30 VAL)


14:00

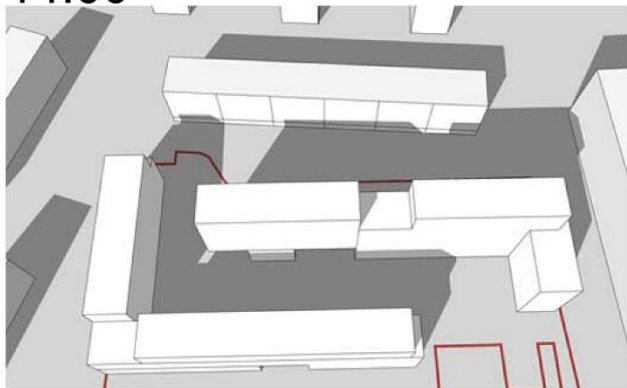

15:00

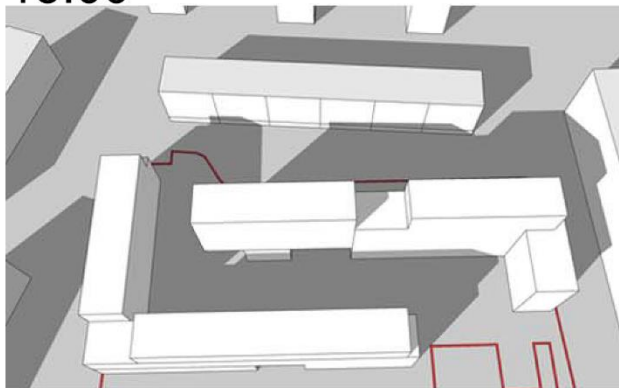

15:30

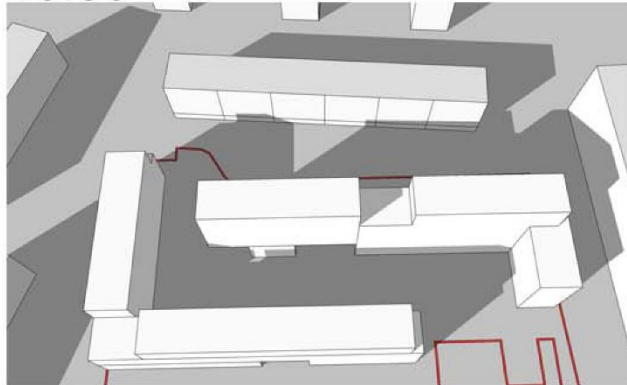

TERITORIJOS K. GRINIAUS G. 8,8A, KAUNE
URBANISTINĖS IR ARCHITEKTŪRINĖS IDĖJOS KONKURSO


AIŠKINAMOJO RAŠTO PAPILDYMAS
PROJEKTUOJAMŲ DAUGIABUČIŲ GYVENAMŲJŲ NAMŲ GRINIAUS G.8 ir 8A ĮTAKA KAIMYBINIAM
GYVENAMAJAM PASTATUI GRINIAUS G.6 IR NUOSAVO FASADO NAGRINĖJAMOS PLOKŠTUMOS
NORMINEI INSOLIACIJAI

Nagrinėjama namo dalis



NUO 16:30 IKI 17:30 (1:00 VAL)


16:30

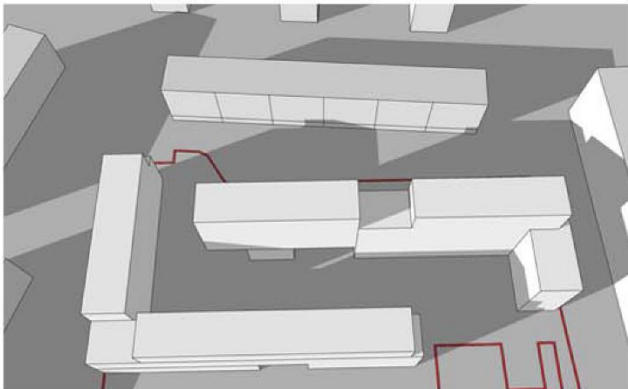

17:00



17:30

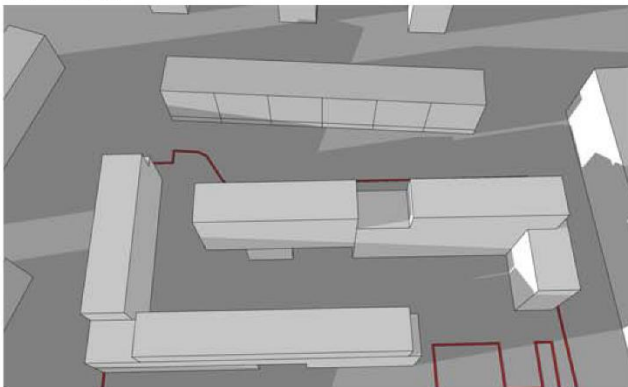

PASTABOS:

1. SCHEMOJE INSOLIACIJA NURODYTA KAUNO GEOGRAFINEI PLATUMAI LYGIADIENIO METU (KOVO 22D. IR RUGSEJO 22D.).
2. VADOVAUJANTIS STR 2.02.01:2004 "KIEKVIENAME 1-3 KAMBARIO BUTE TURI BUTI BENT VIENAS, O 4 IR DAUGIAU KAMBARIŲ BUTUOSE - 2 GYVENAMIEJI KAMBARIAI, KURIUOSE BENDRAS INSOLIACIJOS LAIKAS LYGIADIENIAIS (03.22 IR 09. 22) - NE TRUMPESNIS KAIP 2 VALANDOS."
3. KADANGI ŽEMIAUSIAI ESANČIŲ GYVENAMŲJŲ PATALPŲ LANGAI UŽTEMDOMI PIRMIAUSIAI, INSOLIACIJOS ANALIZĖ ATLIKTA SĄLYGINĖJE PLOKŠTUMUJE ŽEMIAUSIAI ESANČIŲ GYVENAMŲJŲ PATALPŲ LYGYJE. LANGAI IR BUTAI ESANTYS AUKŠČIAU ATITINKAMAI INSOLIUOJAMI ILGIAU.

NAGRINEJAMA PROJEKTUOJAMŲ DAUGIABUČIŲ GYVENAMŲJŲ NAMŲ GRINIAUS G.8, 8A ĮTAKA KAIMYBINIAM GYVENAMAJAM PASTATUI GRINIAUS G.6

GRINIAUS G.6 YRA DAUGIAAUKŠTIS GYVENAMAS PASTATAS. NAGRINĖJAMA PIETINIO FASADO PLOKŠTUMOS DALIS. ESAMOJE SITUACIJOJE VISI PASTATO PIETINĖJE PUSĖJE NAGRINĖJAMOJE NAMO DALYJE ESANTYS KAMBARIAI INSOLIUOJAMI 10:20-11:00 (0:40VAL), 14:00-15:30 (1:30VAL) IR 16:30-17:30 (1:00VAL). **BENDRAI 3:10 VAL**


IŠVADA:

PROJEKTUOJAMI DAUGIABUČIAI GYVENAMIEJI NAMAI GRINIAUS G.8, 8A **NEDARO ĮTAKOS** KAIMYBINIO PASTATO GAUNAMAI NORMINEI INSOLIACIJAI.

TERITORIJOS K. GRINIAUS G. 8,8A, KAUNE
URBANISTINĖS IR ARCHITEKTŪRINĖS IDĖJOS KONKURSO


AIŠKINAMOJO RAŠTO PAPILDYMAS
PROJEKTUOJAMŲ DAUGIABUČIŲ GYVENAMŲJŲ NAMŲ GRINIAUS G.8 IR 8A ĮTAKA KAIMYNIAM
GYVENAMAJAM PASTATUI GRINIAUS G.6 IR NUOSAVO FASADO NAGRINĖJAMOS PLOKŠTUMOS
NORMINEI INSOLIACIJAI

Nagrinėjama namo dalis

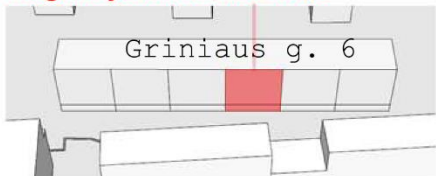


NUO 11:30 IKI 12:30 (1:00 VAL)


11:30

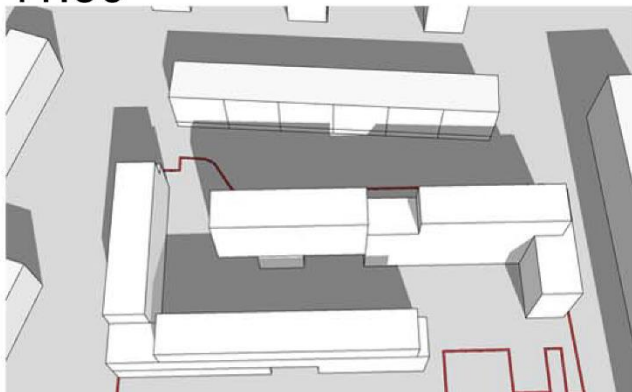

12:00

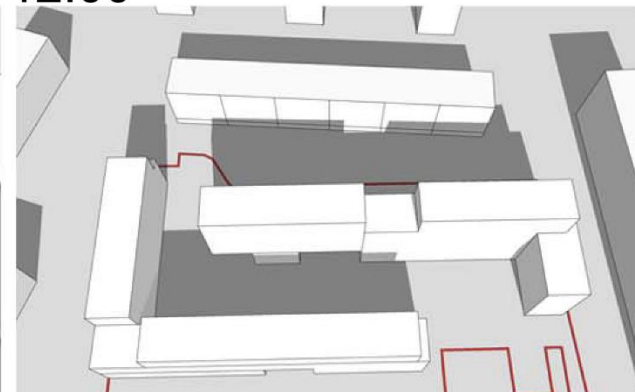


12:30

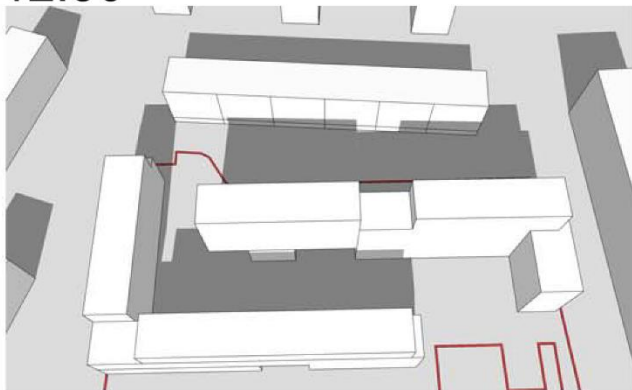

TERITORIJOS K. GRINIAUS G. 8,8A, KAUNE
URBANISTINĖS IR ARCHITEKTŪRINĖS IDĖJOS KONKURSO


AIŠKINAMOJO RAŠTO PAPILDYMAS
PROJEKTUOJAMŲ DAUGIABUČIŲ GYVENAMŲJŲ NAMŲ GRINIAUS G.8 ir 8A ĮTAKA KAIMYNIAM
GYVENAMAJAM PASTATUI GRINIAUS G.6 IR NUOSAVO FASADO NAGRINĖJAMOS PLOKŠTUMOS
NORMINEI INSOLIACIJAI

Nagrinėjama namo dalis

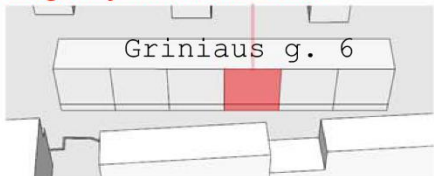


NUO 15:10 IKI 17:40 (2:30 VAL)


15:10

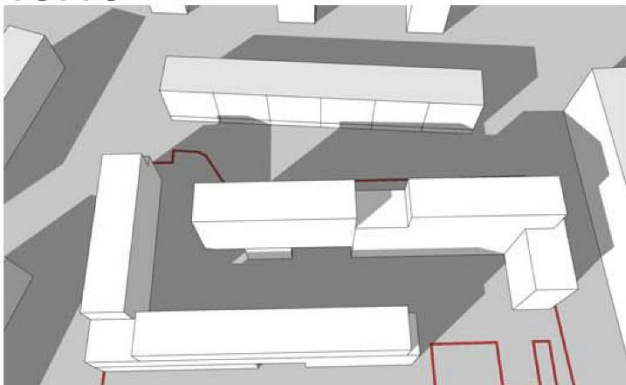


16:00

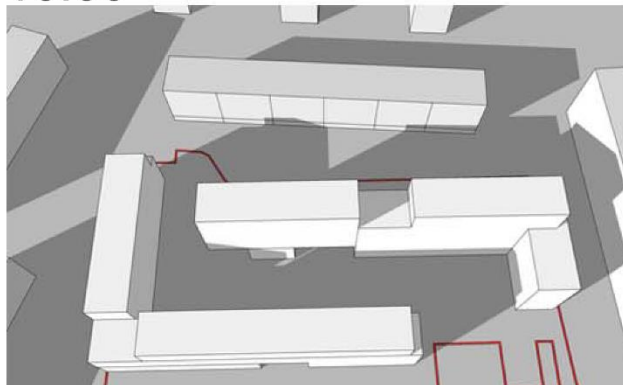

17:00

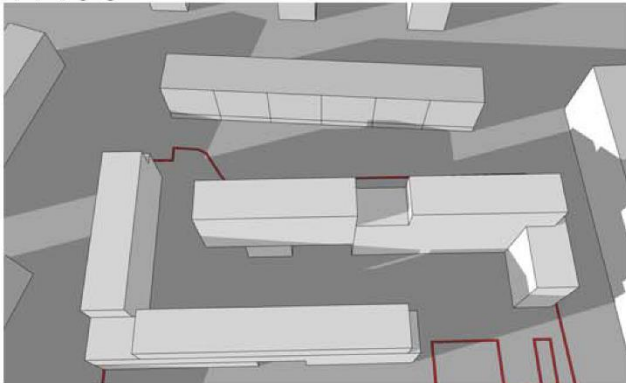

17:40

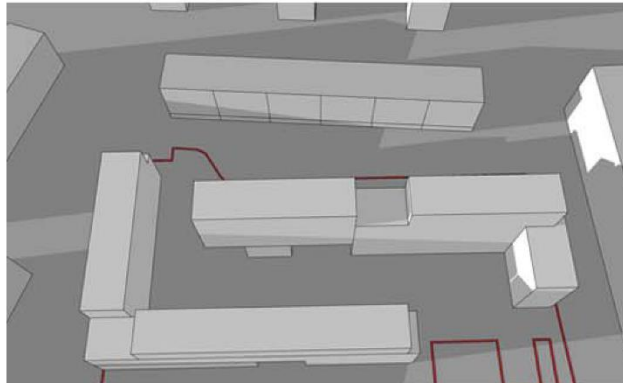

PASTABOS:

1. SCHEMOJE INSOLIACIJA NURODYTA KAUNO GEOGRAFINEI PLATUMAI LYGIADIENIO METU (KOVO 22D. IR RUGSEJO 22D.).
2. VADOVAUJANTIS STR 2.02.01:2004 "KIEKVIENAME 1-3 KAMBARIO BUTE TURI BUTI BENT VIENAS, O 4 IR DAUGIAU KAMBARIŲ BUTUOSE - 2 GYVENAMIEJI KAMBARIAI, KURIUOSE BENDRAS INSOLIACIJOS LAIKAS LYGIADIENIAIS (03.22 IR 09. 22) - NE TRUMPESNIS KAIP 2 VALANDOS."
3. KADANGI ŽEMIAUSIAI ESANČIŲ GYVENAMŲJŲ PATALPŲ LANGAI UŽTEMDOMI PIRMAUSIAI, INSOLIACIJOS ANALIZĖ ATLIKTA SĄLYGINĖJE PLOKŠTUMUJE ŽEMIAUSIAI ESANČIŲ GYVENAMŲJŲ PATALPŲ LYGYJE. LANGAI IR BUTAI ESANTYS AUKŠČIAU ATITINKAMAI INSOLIUOJAMI ILGIAU.

NAGRINĖJAMA PROJEKTUOJAMŲ DAUGIABUČIŲ GYVENAMŲJŲ NAMŲ GRINIAUS G.8, 8A ĮTAKA KAIMYNIAM GYVENAMAJAM PASTATUI GRINIAUS G.6

GRINIAUS G.6 YRA DAUGIAAUKŠTIS GYVENAMAS PASTATAS. NAGRINĖJAMA PIETINIO FASADO PLOKŠTUMOS DALIS. ESAMOJE SITUACIJOJE VISI PASTATO PIETINĖJE PUSĖJE NAGRINĖJAMOJE NAMO DALYJE ESANTYS KAMBARIAI INSOLIUOJAMI 11:30-12:30 (1:00VAL) IR 15:10-17:40 (2:30VAL). **BENDRAI 3:30 VAL**


IŠVADA:

PROJEKTUOJAMI DAUGIABUČIAI GYVENAMIEJI NAMAI GRINIAUS G.8, 8A **NEDARO ĮTAKOS** KAIMYNIŲ PASTATŲ GAUNAMAI NORMINEI INSOLIACIJAI.

TERITORIJOS K. GRINIAUS G. 8,8A, KAUNE
URBANISTINĖS IR ARCHITEKTŪRINĖS IDĖJOS KONKURSO


AIŠKINAMOJO RAŠTO PAPILDYMAS
PROJEKTUOJAMŲ DAUGIABUČIŲ GYVENAMŲJŲ NAMŲ GRINIAUS G.8 IR 8A ĮTAKA KAIMYNINIAM
GYVENAMAJAM PASTATUI GRINIAUS G.6 IR NUOSAVO FASADO NAGRINĖJAMOS PLOKŠTUMOS
NORMINEI INSOLIACIJAI

Nagrinėjama namo dalis

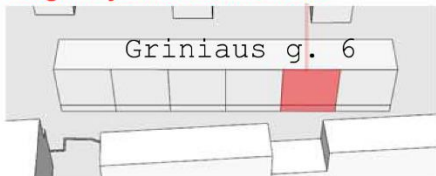


NUO 8:30 IKI 09:30 (1:00 VAL)


08:30

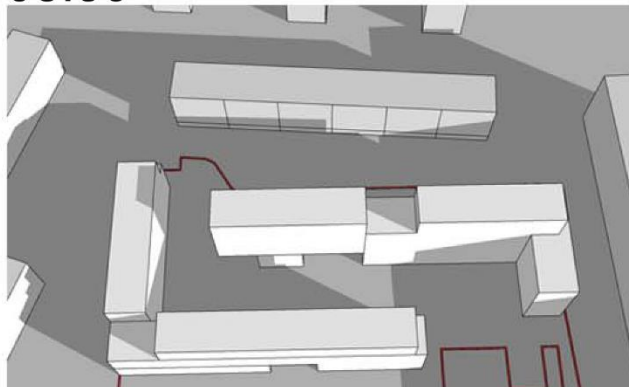

09:00

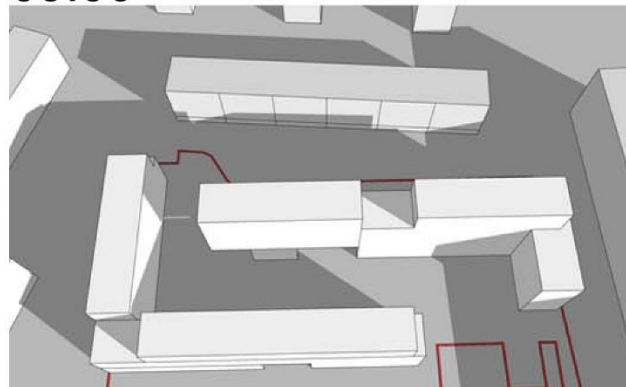

09:30

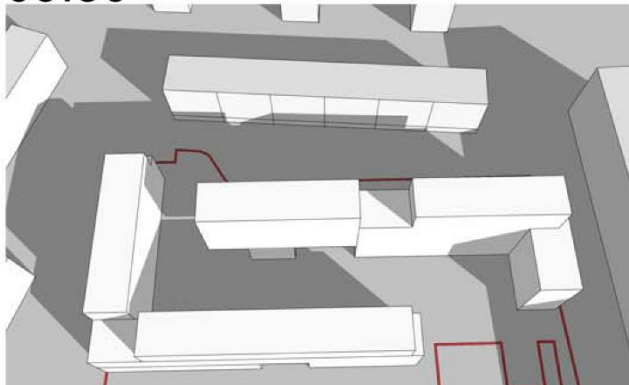

TERITORIJOS K. GRINIAUS G. 8,8A, KAUNE
URBANISTINĖS IR ARCHITEKTŪRINĖS IDĖJOS KONKURSO


AIŠKINAMOJO RAŠTO PAPILDYMAS
PROJEKTUOJAMŲ DAUGIABUČIŲ GYVENAMŲJŲ NAMŲ GRINIAUS G.8 IR 8A ĮTAKA KAIMYNINIAM
GYVENAMAJAM PASTATUI GRINIAUS G.6 IR NUOSAVO FASADO NAGRINĖJAMOS PLOKŠTUMOS
NORMINEI INSOLIACIJAI

Nagrinėjama namo dalis




NUO 12:30 IKI 13:30 (1:00 VAL)


12:30

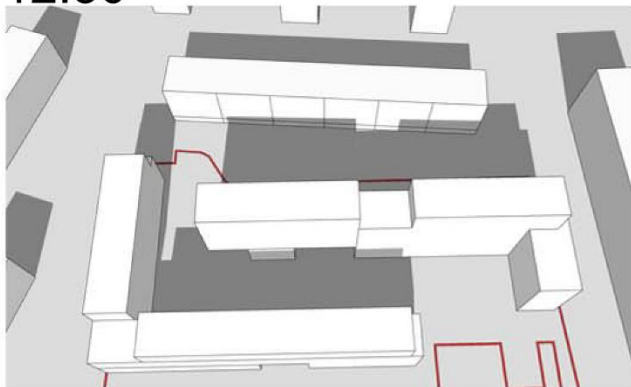

13:00

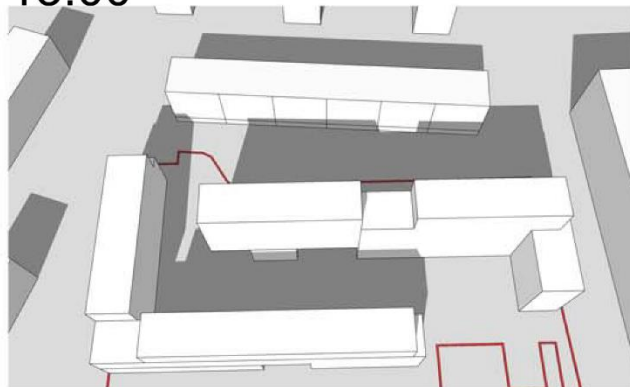


13:30

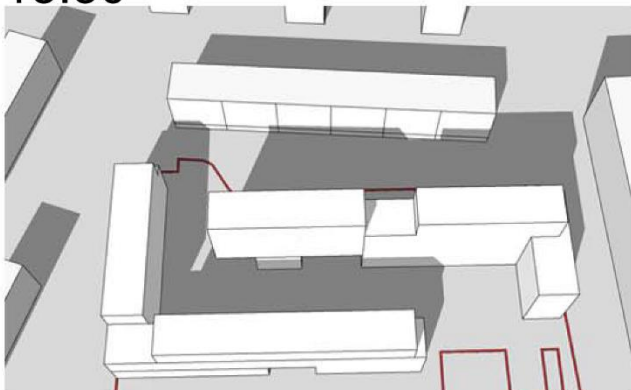

TERITORIJOS K. GRINIAUS G. 8,8A, KAUNE
URBANISTINĖS IR ARCHITEKTŪRINĖS IDĖJOS KONKURSO


AIŠKINAMOJO RAŠTO PAPILDYMAS
PROJEKTUOJAMŲ DAUGIABUČIŲ GYVENAMŲJŲ NAMŲ GRINIAUS G.8 ir 8A ĮTAKA KAIMYNIAM
GYVENAMAJAM PASTATUI GRINIAUS G.6 IR NUOSAVO FASADO NAGRINĖJAMOS PLOKŠTUMOS
NORMINEI INSOLIACIJAI

Nagrinėjama namo dalis

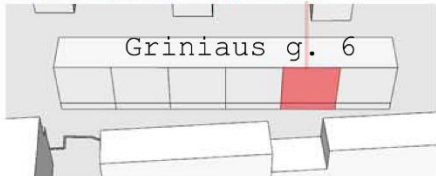


NUO 15:50 IKI 16:50 (1:00 VAL)


15:50

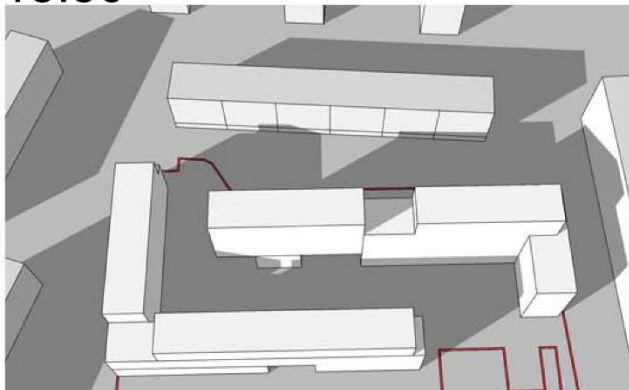

16:00

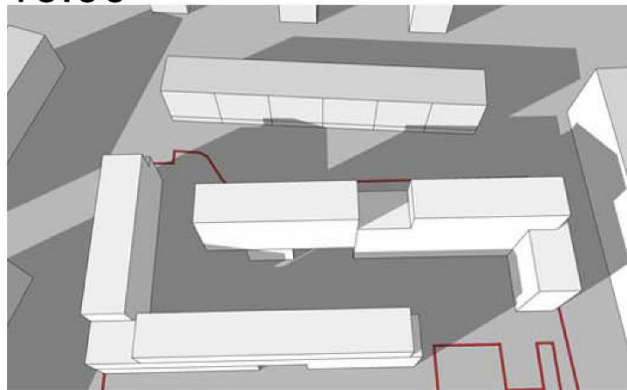

16:50

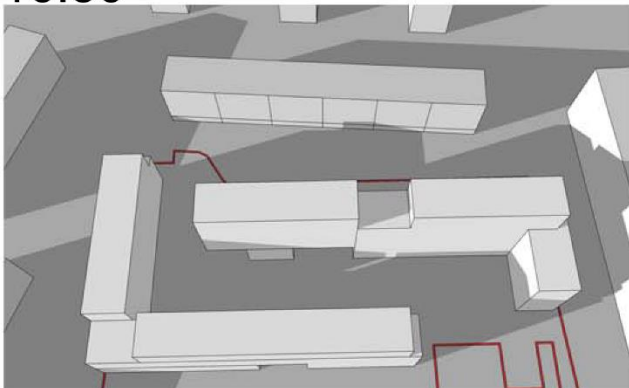

PASTABOS:

1. SCHEMOJE INSOLIACIJA NURODYTA KAUNO GEOGRAFINEI PLATUMAI LYGIADIENIO METU (KOVO 22D. IR RUGSEJO 22D.).
2. VADOVAUJANTIS STR 2.02.01:2004 "KIEKVIENAME 1-3 KAMBARIO BUTE TURI BUTI BENT VIENAS, O 4 IR DAUGIAU KAMBARIŲ BUTUOSE - 2 GYVENAMIEJI KAMBARIAI, KURIUOSE BENDRAS INSOLIACIJOS LAIKAS LYGIADIENIAIS (03.22 IR 09. 22) - NE TRUMPESNIS KAIP 2 VALANDOS."
3. KADANGI ŽEMIAUSIAI ESANČIŲ GYVENAMŲJŲ PATALPŲ LANGAI UŽTEMDOMI PIRMAUSIAI, INSOLIACIJOS ANALIZĖ ATLIKTA SĄLYGINĖJE PLOKŠTUMUJE ŽEMIAUSIAI ESANČIŲ GYVENAMŲJŲ PATALPŲ LYGYJE. LANGAI IR BUTAI ESANTYS AUKŠČIAU ATITINKAMAI INSOLIUOJAMI ILGIAU.

NAGRINEJAMA PROJEKTUOJAMŲ DAUGIABUČIŲ GYVENAMŲJŲ NAMŲ GRINIAUS G.8, 8A ĮTAKA KAIMYNIAM GYVENAMAJAM PASTATUI GRINIAUS G.6

GRINIAUS G.6 YRA DAUGIAAUKŠTIS GYVENAMAS PASTATAS. NAGRINĖJAMA PIETINIO FASADO PLOKŠTUMOS DALIS. ESAMOJE SITUACIJOJE VISI PASTATO PIETINĖJE PUSĖJE NAGRINĖJAMOJE NAMO DALYJE ESANTYS KAMBARIAI INSOLIUOJAMI 08:30-09:30 (1:00VAL), 12:30-13:30 (1:00VAL) IR 15:50-16:50 (1:00VAL). **BENDRAI 3:00 VAL**


IŠVADA:

PROJEKTUOJAMI DAUGIABUČIAI GYVENAMIEJI NAMAI GRINIAUS G.8, 8A **NEDARO ĮTAKOS** KAIMYNIAM PASTATUI GAUNAMAI NORMINEI INSOLIACIJAI.

TERITORIJOS K. GRINIAUS G. 8,8A, KAUNE
URBANISTINĖS IR ARCHITEKTŪRINĖS IDĖJOS KONKURSO


AIŠKINAMOJO RAŠTO PAPILDYMAS
PROJEKTUOJAMŲ DAUGIABUČIŲ GYVENAMŲJŲ NAMŲ GRINIAUS G.8 ir 8A ĮTAKA KAIMYNIAM
GYVENAMAJAM PASTATUI GRINIAUS G.6 IR NUOSAVO FASADO NAGRINĖJAMOS PLOKŠTUMOS
NORMINEI INSOLIACIJAI

Nagrinėjama namo dalis

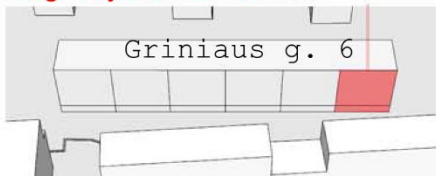


NUO 9:00 IKI 10:00 (1:00 VAL)

09:00

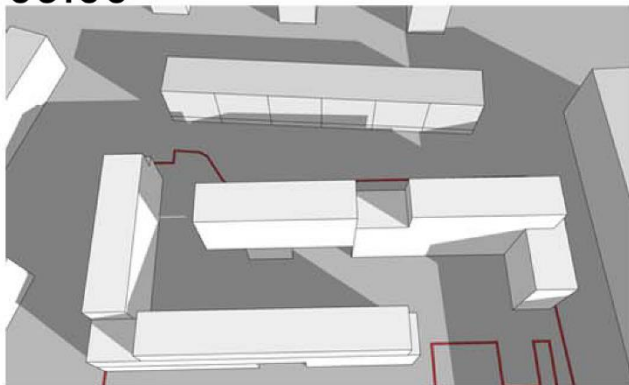


10:00

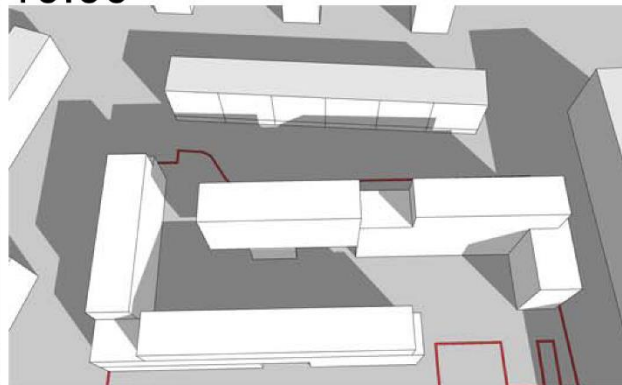


NUO 14:00 IKI 15:00 (1:00 VAL)

14:00

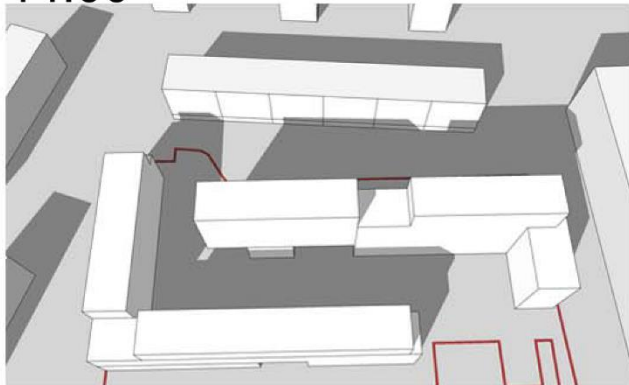


15:00

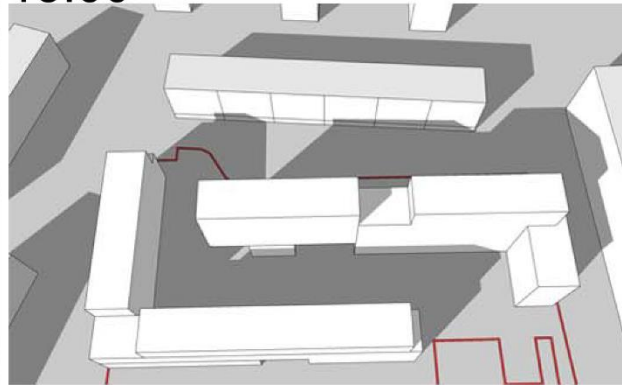

TERITORIJOS K. GRINIAUS G. 8,8A, KAUNE
URBANISTINĖS IR ARCHITEKTŪRINĖS IDĖJOS KONKURSO


AIŠKINAMOJO RAŠTO PAPILDYMAS
PROJEKTUOJAMŲ DAUGIABUČIŲ GYVENAMŲJŲ NAMŲ GRINIAUS G.8 ir 8A ĮTAKA KAIMYNNIAM
GYVENAMAJAM PASTATUI GRINIAUS G.6 IR NUOSAVO FASADO NAGRINĖJAMOS PLOKŠTUMOS
NORMINEI INSOLIACIJAI

Nagrinėjama namo dalis

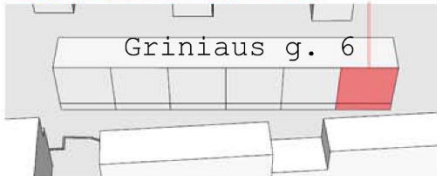


NUO 16:20 IKI 17:50 (1:30 VAL)


16:20

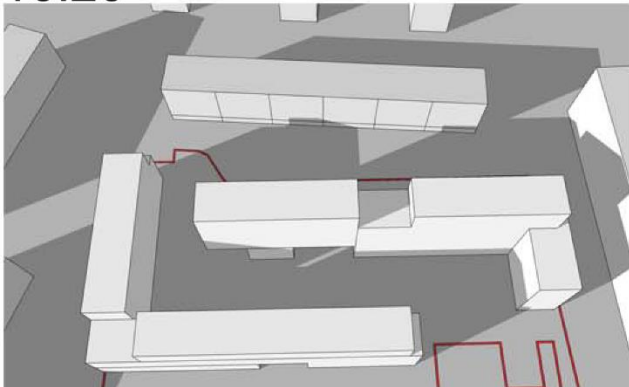

17:00

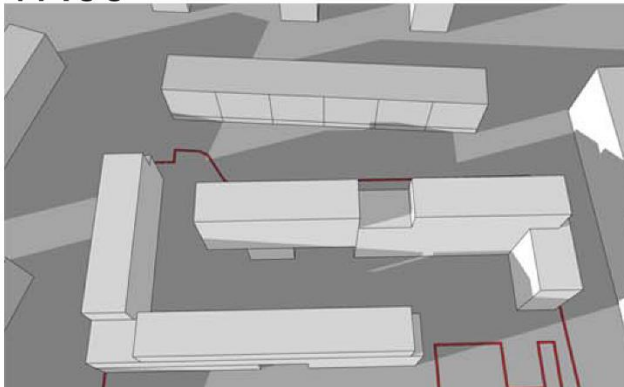

17:50

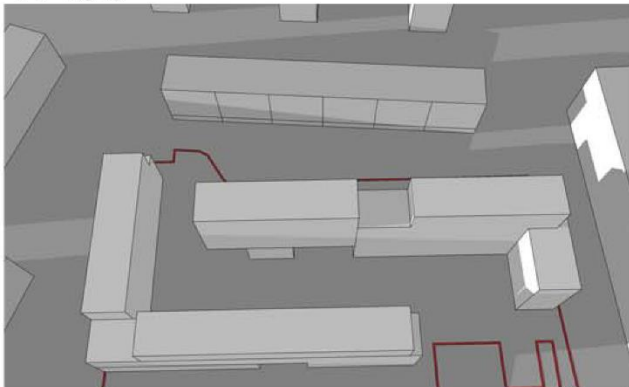

PASTABOS:

1. SCHEMOJE INSOLIACIJA NURODYTA KAUNO GEOGRAFINEI PLATUMAI LYGIADIENIO METU (KOVO 22D. IR RUGSEJO 22D.).
2. VADOVAUJANTIS STR 2.02.01:2004 "KIEKVIENAME 1-3 KAMBARIO BUTE TURI BUTI BENT VIENAS, O 4 IR DAUGIAU KAMBARIŲ BUTUOSE - 2 GYVENAMIEJI KAMBARIAI, KURIUOSE BENDRAS INSOLIACIJOS LAIKAS LYGIADIENIAIS (03.22 IR 09. 22) - NE TRUMPESNIS KAIP 2 VALANDOS."
3. KADANGI ŽEMIAUSIAI ESANČIŲ GYVENAMŲJŲ PATALPŲ LANGAI UŽTEMDOMI PIRMAUSIAI, INSOLIACIJOS ANALIZĖ ATLIKTA SĄLYGINĖJE PLOKŠTUMUJE ŽEMIAUSIAI ESANČIŲ GYVENAMŲJŲ PATALPŲ LYGYJE. LANGAI IR BUTAI ESANTYS AUKŠČIAU ATITINKAMAI INSOLIUOJAMI ILGIAU.

NAGRINEJAMA PROJEKTUOJAMŲ DAUGIABUČIŲ GYVENAMŲJŲ NAMŲ GRINIAUS G.8, 8A ĮTAKA KAIMYNNIAM GYVENAMAJAM PASTATUI GRINIAUS G.6

GRINIAUS G.6 YRA DAUGIAAUKŠTIS GYVENAMAS PASTATAS. NAGRINĖJAMA PIETINIO FASADO PLOKŠTUMOS DALIS. ESAMOJE SITUACIJOJE VISI PASTATO PIETINĖJE PUSĖJE NAGRINĖJAMOJE NAMO DALYJE ESANTYS KAMBARIAI INSOLIUOJAMI 09:00-10:00 (1:00VAL), 14:00-15:00 (1:00VAL) IR 16:20-17:50 (1:30VAL). **BENDRAI 3:30 VAL**


IŠVADA:

PROJEKTUOJAMI DAUGIABUČIAI GYVENAMIEJI NAMAI GRINIAUS G.8, 8A **NEDARO ĮTAKOS** KAIMYNNIO PASTATO GAUNAMAI NORMINEI INSOLIACIJAI.

TERITORIJOS K. GRINIAUS G. 8,8A, KAUNE
URBANISTINĖS IR ARCHITEKTŪRINĖS IDĖJOS KONKURSO


AIŠKINAMOJO RAŠTO PAPILDYMAS
PROJEKTUOJAMŲ DAUGIABUČIŲ GYVENAMŲJŲ NAMŲ GRINIAUS G.8 ir 8A ĮTAKA KAIMYNINIAM
GYVENAMAJAM PASTATUI GRINIAUS G.6 IR NUOSAVO FASADO NAGRINĖJAMOS PLOKŠTUMOS
NORMINEI INSOLIACIJAI

Nagrinėjama namo dalis

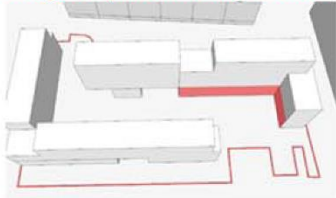

NUO 8:15 IKI 16:00 VAL


08:15

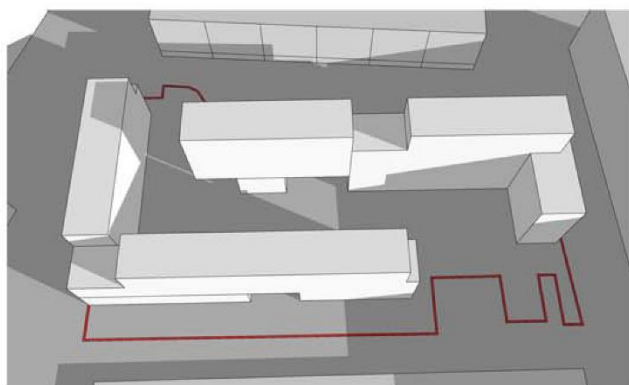


09:00




09:30

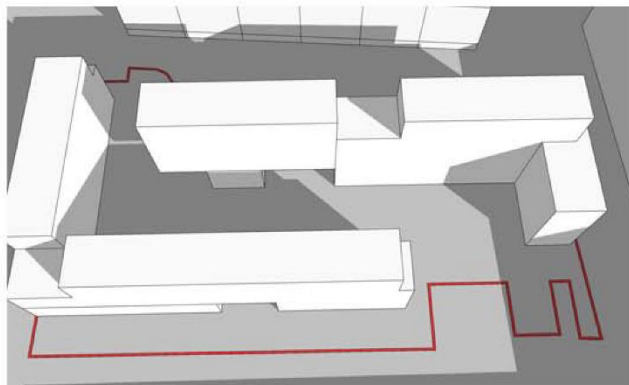


10:00

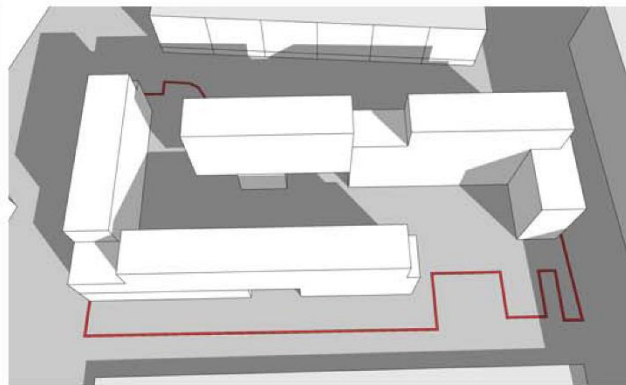

10:30

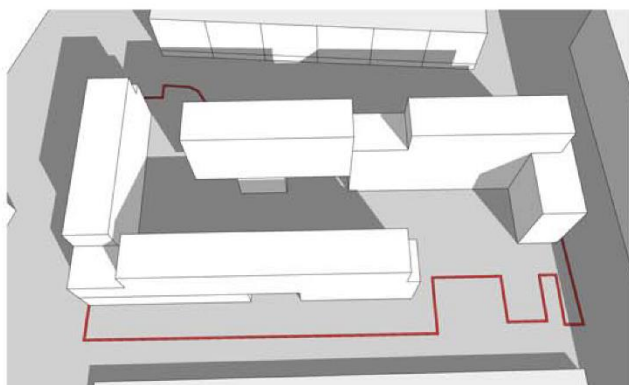


10:45

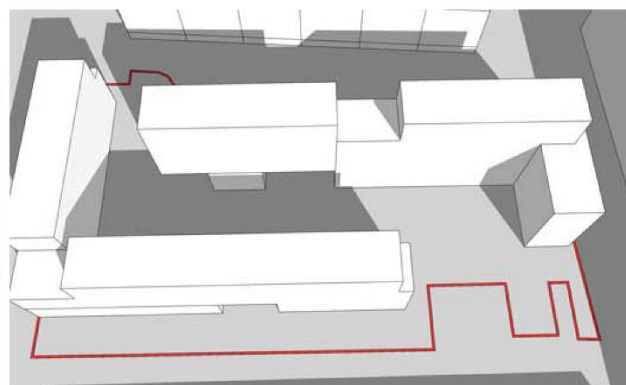

TERITORIJOS K. GRINIAUS G. 8,8A, KAUNE
URBANISTINĖS IR ARCHITEKTŪRINĖS IDĖJOS KONKURSO


AIŠKINAMOJO RAŠTO PAPILDYMAS
PROJEKTUOJAMŲ DAUGIABUČIŲ GYVENAMŲJŲ NAMŲ GRINIAUS G.8 ir 8A ĮTAKA KAIMYNINIAM
GYVENAMAJAM PASTATUI GRINIAUS G.6 IR NUOSAVO FASADO NAGRINĖJAMOS PLOKŠTUMOS
NORMINEI INSOLIACIJAI

Nagrinėjama namo dalis

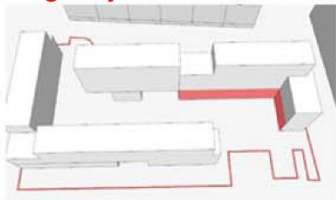


NUO 8:15 IKI 16:00 VAL


11:00

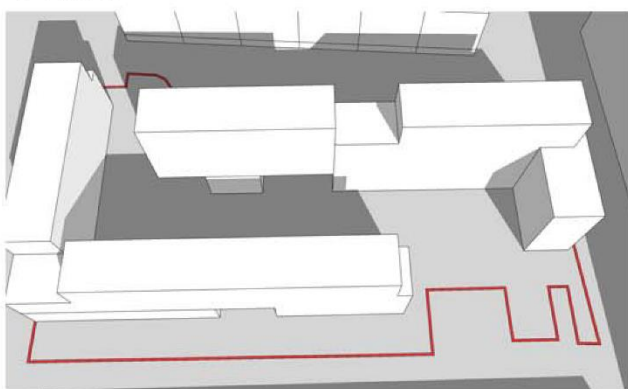


11:30

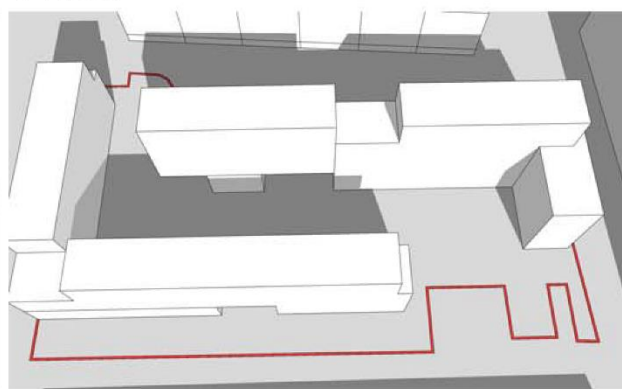


12:00

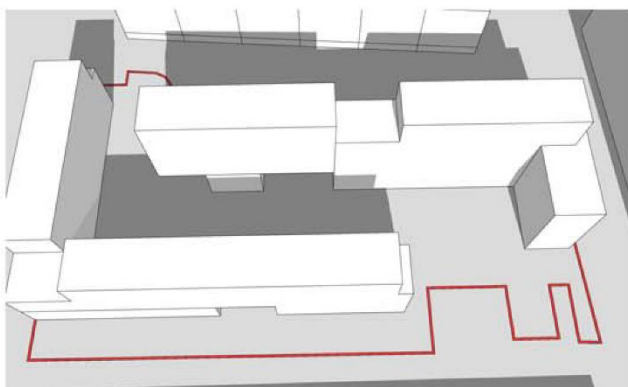


12:30

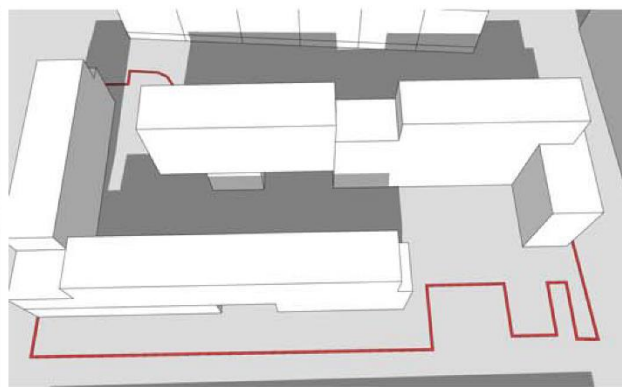

13:00

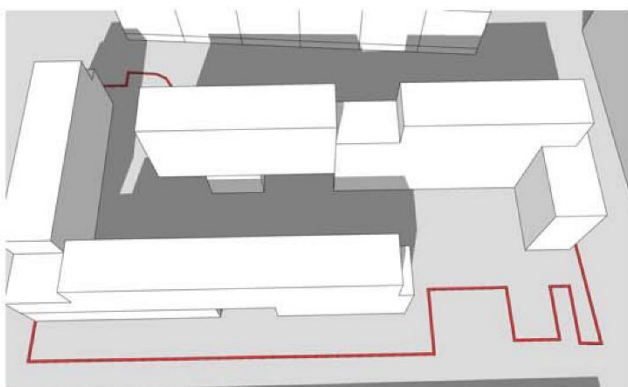


13:30

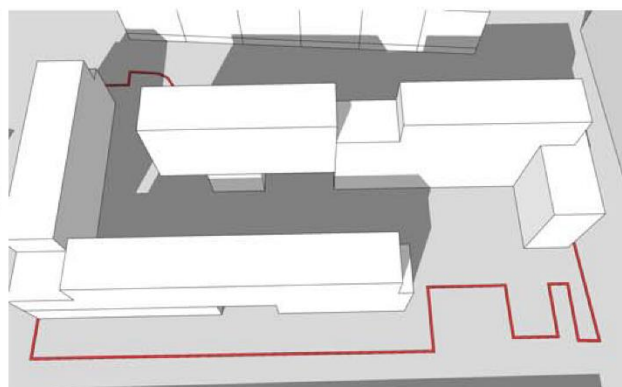

TERITORIJOS K. GRINIAUS G. 8,8A, KAUNE
URBANISTINĖS IR ARCHITEKTŪRINĖS IDĖJOS KONKURSO


AIŠKINAMOJO RAŠTO PAPILDYMAS
PROJEKTUOJAMŲ DAUGIABUČIŲ GYVENAMŲJŲ NAMŲ GRINIAUS G.8 ir 8A ĮTAKA KAIMYNIAM
GYVENAMAJAM PASTATUI GRINIAUS G.6 IR NUOSAVO FASADO NAGRINĖJAMOS PLOKŠTUMOS
NORMINEI INSOLIACIJAI

Nagrinėjama namo dalis

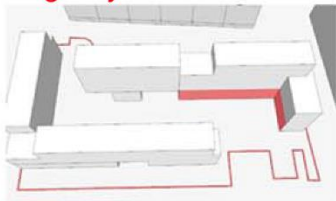


NUO 8:15 IKI 16:00 VAL


14:00

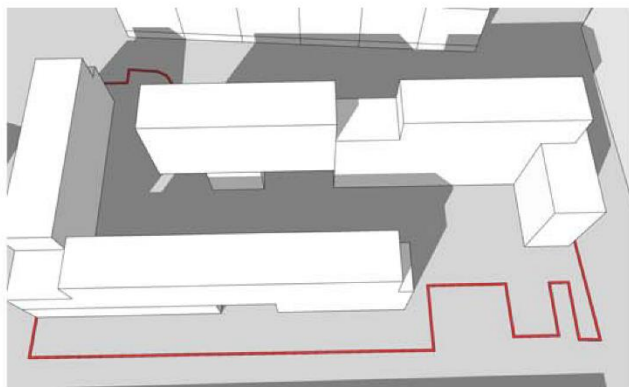


14:30

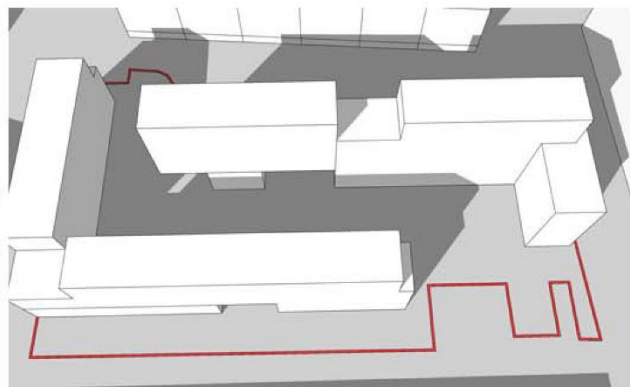

15:00

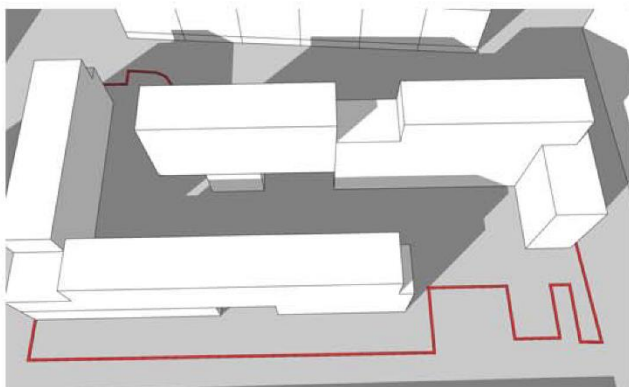

15:30

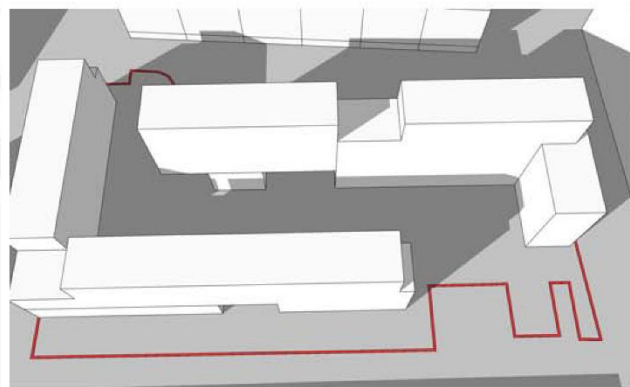


16:00



TERITORIJOS K. GRINIAUS G. 8,8A, KAUNE
URBANISTINĖS IR ARCHITEKTŪRINĖS IDĖJOS KONKURSO

AIŠKINAMOJO RAŠTO PAPILDYMAS
PROJEKTUOJAMŲ DAUGIABUČIŲ GYVENAMŲJŲ NAMŲ GRINIAUS G.8 ir 8A ĮTAKA KAIMYNIAM
GYVENAMAJAM PASTATUI GRINIAUS G.6 IR NUOSAVO FASADO NAGRINĖJAMOS PLOKŠTUMOS
NORMINEI INSOLIACIJAI

Nagrinėjama namo dalis

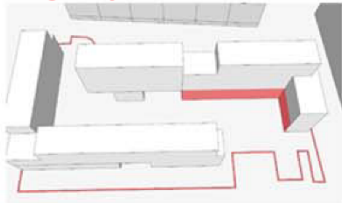

NUO 8:15 IKI 16:00 VAL



PASTABOS:

1. SCHEMOJE INSOLIACIJA NURODYTA KAUNO GEOGRAFINEI PLATUMAI LYGIADIENIO METU (KOVO 22D. IR RUGSEJO 22D.).
2. VADOVAUJANTIS STR 2.02.01:2004 "KIEKVIENAME 1-3 KAMBARIO BUTE TURI BUTI BENT VIENAS, O 4 IR DAUGIAU KAMBARIŲ BUTUOSE - 2 GYVENAMIEJI KAMBARIAI, KURIUOSE BENDRAS INSOLIACIJOS LAIKAS LYGIADIENIAIS (03.22 IR 09. 22) - NE TRUMPESNIS KAIP 2 VALANDOS."
3. KADANGI ŽEMIAUSIAI ESANČIŲ GYVENAMŲJŲ PATALPŲ LANGAI UŽTEMDOMI PIRMIAUSIAI, INSOLIACIJOS ANALIZĖ ATLIKTA SĄLYGINĖJE PLOKŠTUMUJE ŽEMIAUSIAI ESANČIŲ GYVENAMŲJŲ PATALPŲ LYGYJE. LANGAI IR BUTAI ESANTYS AUKŠČIAU ATITINKAMAI INSOLIUOJAMI ILGIAU.

NAGRINEJAMA PROJEKTUOJAMŲ DAUGIABUČIŲ GYVENAMŲJŲ NAMŲ GRINIAUS G.8, 8A ĮTAKA ATŽYMĖTAI FASADO PLOKŠTUMAI PIETINIO IR VAKARINIO FASADO 1-3 AUKŠTUOSE. ESAMOJE SITUACIJOJE VISI PASTATO PIETINĖJE IR VAKARINĖJE PUSĖJE NAGRINĖJAMOJE NAMO DALYJE ESANTYS KAMBARIAI INSOLIUOJAMI **MAŽIAUSIAI 2:30VAL**

IŠVADA:

PROJEKTUOJAMI DAUGIABUČIAI GYVENAMIEJI NAMAI GRINIAUS G.8, 8A **NEDARO ĮTAKOS** GAUNAMAI NORMINEI INSOLIACIJAI.

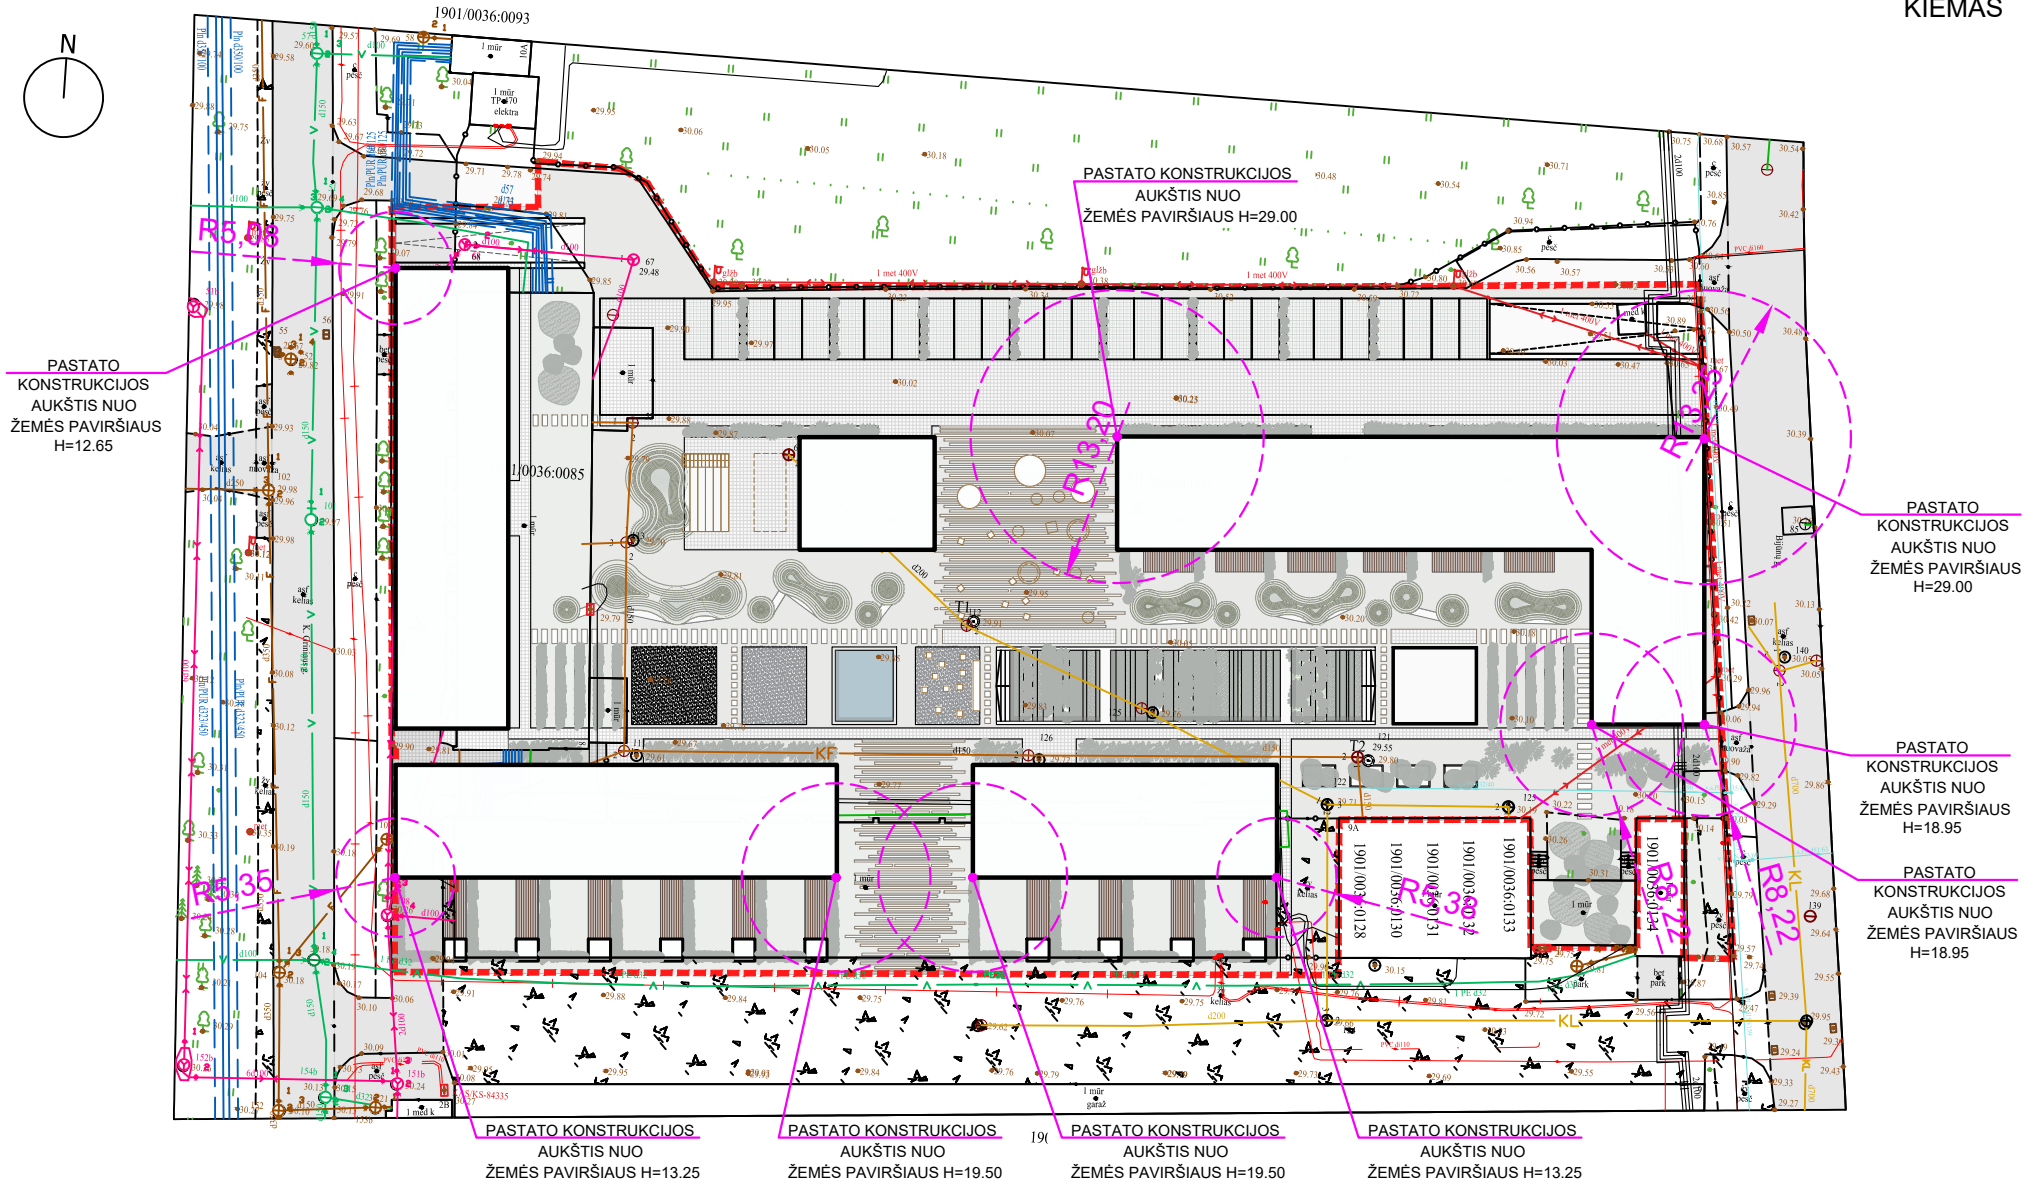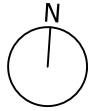

IŠLAIKOMI NORMATYVINIAI ATSTUMAI NUO KAIMYNIŲ SKLYPŲ RIBŲ, PRIKLAUSOMAI NUO K. GRINIAUS G. 8 ir 8A PASTATO DALIŲ AUKŠČIŲ.